


Le sezioni trasversali dell'alveo sono state ricostruite mediante un rilievo celerimetrico in campo.

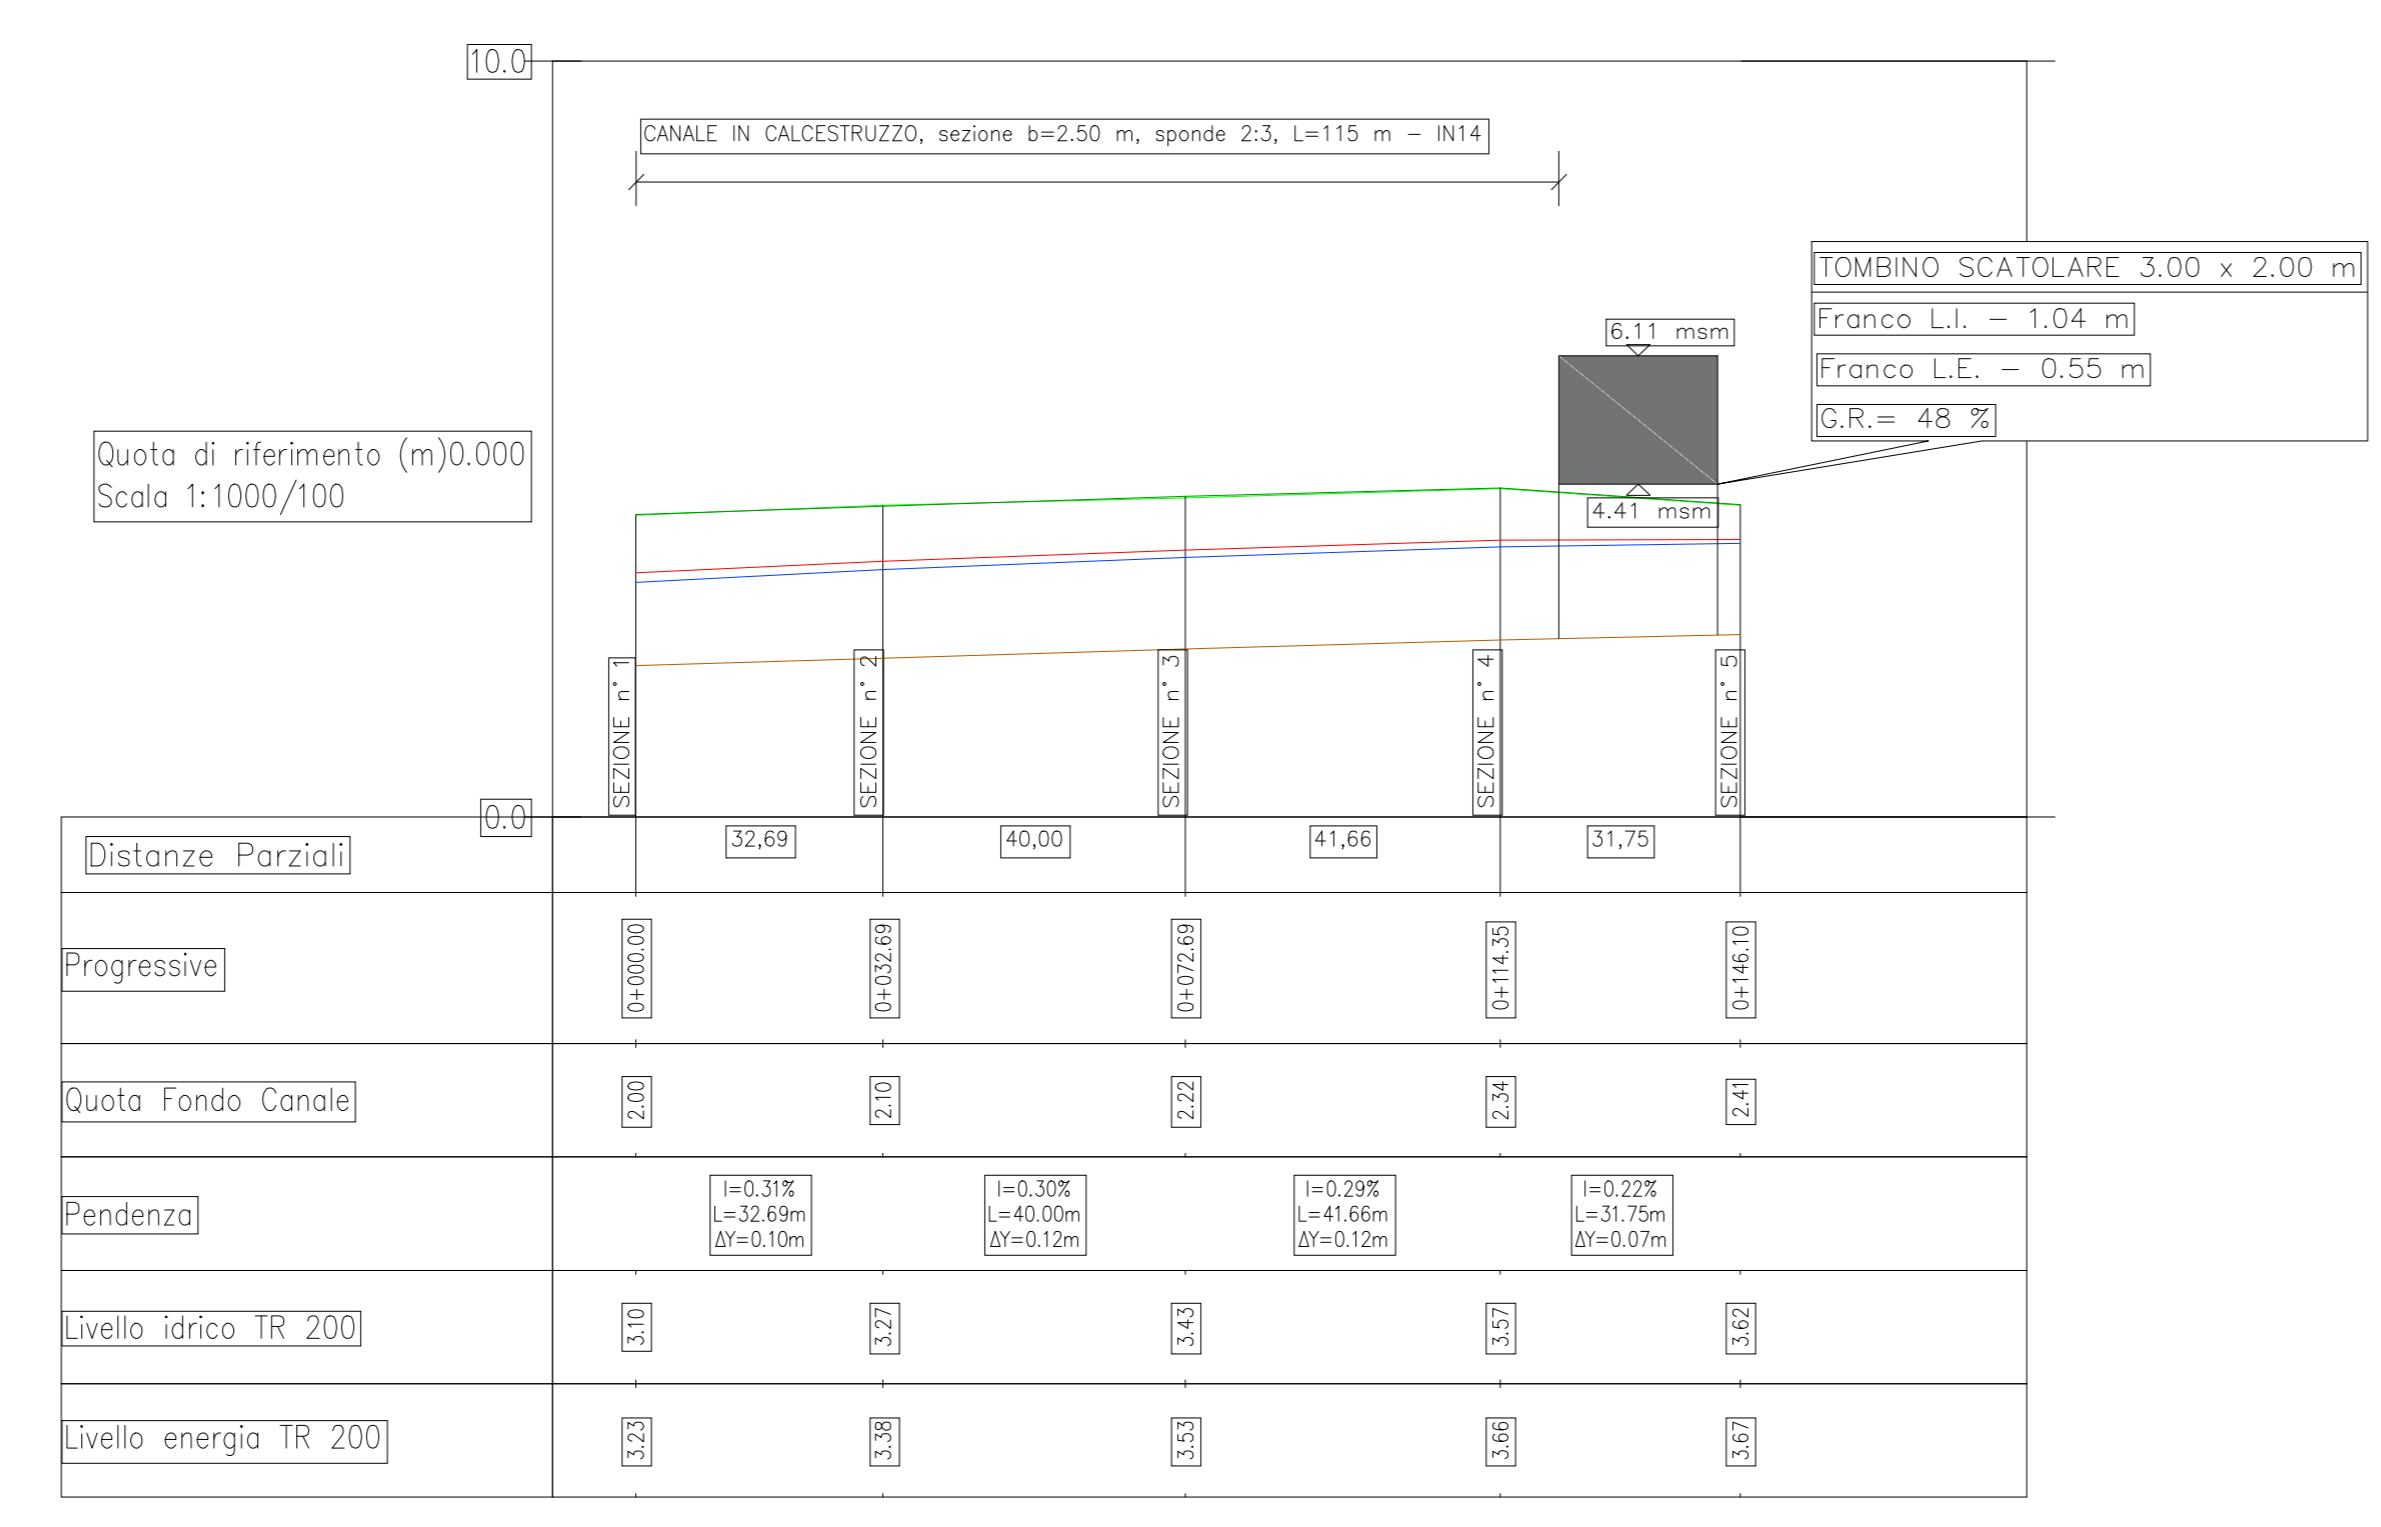

COMMITTENTE: **RFI** RETE FERROVIARIA ITALIANA GRUPPO FERROVIE DELLO STATO ITALIANE

PROGETTAZIONE: **ITALFERR** GRUPPO FERROVIE DELLO STATO ITALIANE

INFRASTRUTTURE FERROVIARIE STRATEGICHE DEFINITE DALLA LEGGE OBIETTIVO N.443/01

U.O. INFRASTRUTTURE SUD

PROGETTO DEFINITIVO

LINEA PESCARA - BARI  
RADDOPPIO DELLA TRATTA FERROVIARIA TERMOLI - LESINA  
LOTTE 2 e 3 - RADDOPPIO TERMOLI - RIPALTA  
IDROLOGIA E IDRAULICA

Pianta, profilo e sezione tipo tombino "Canale Secondario n7" pk 10+714

SCALA: varie

COMMESSA	LOTTO	FASE	ENTE	TIPO DOC.	OPERA/DISCIPLINA	PROGR.	REV.
L102	02	D	78	PZ	ID0002	036	B

Rev.	Descrizione	Redatto	Data	Verificato	Data	Approvato	Data	Autorizzato Data
A	Emissione Definitiva	A. Angelini	Nov 2018	A. Tassinari	Nov 2018	B. Bianchi	Nov 2018	G. Tassinari 04/04/2019
B	Emissione Definitiva	G. Di Corrali	04/02/19	G. Di Corrali	04/02/19	F. Pizzetti	04/02/19	

File: L10202078PZID0002036B.DWG