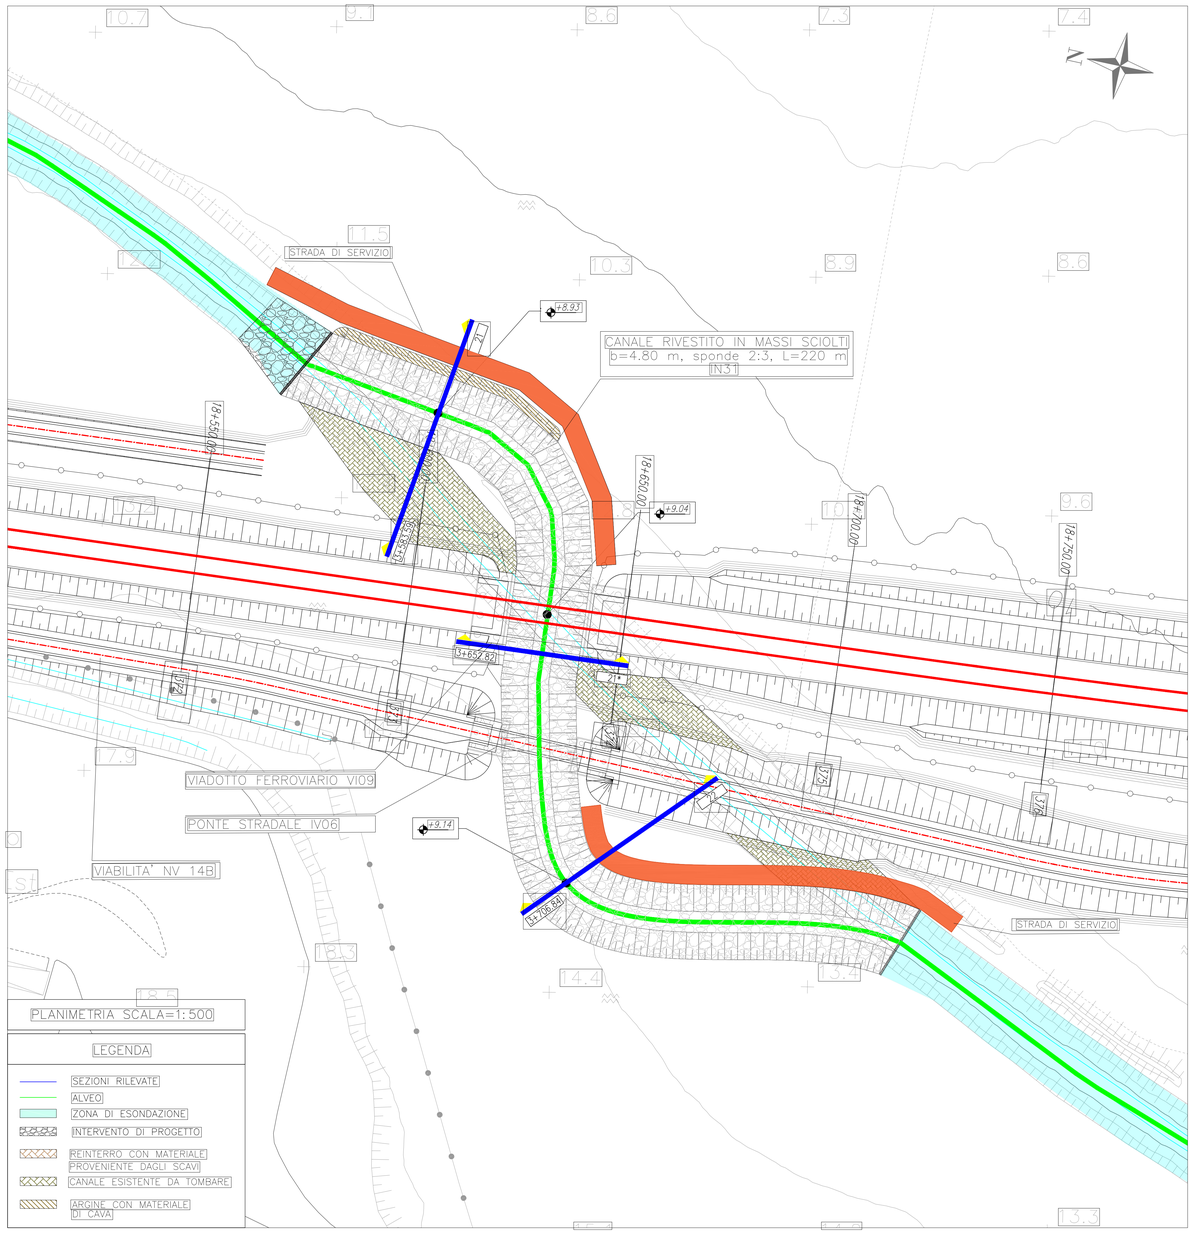


PLANIMETRIA SCALA=1:500

LEGENDA

- SEZIONI RILEVATE
- ALVEO
- ZONA DI ESONDAZIONE
- INTERVENTO DI PROGETTO
- REINTERRO CON MATERIALE PROVENIENTE DAGLI SCAVI
- CANALE ESISTENTE DA TOMBARE
- ARGINE CON MATERIALE DI CAVA

SEZIONI SCALA=1:200

LEGENDA

- RIVESTIMENTO CON GEOTESSILE (400 g/mq) E MASSI NATURALI SCIOLTI DI 1^ CATEGORIA
- REINTERRO CON MATERIALE PROVENIENTE DAGLI SCAVI
- ARGINE CON MATERIALE DI CAVA

Sez. 22 –Progr. 3+706.84
Scala 1:200
Q.Rif. 5.00m

| TR [anni] | Q [mc/s] | WS [mslm] | EG [mslm] |
|---|---|---|---|
| 300 | 76.00 | 12.68 | 12.81 |
| FRANCO [m] | | 0.77 | 0.64 |




Sez. 21* –Progr. 3+652.82
Scala 1:200
Q.Rif. 5.00m

| TR [anni] | Q [mc/s] | WS [mslm] | EG [mslm] |
|---|---|---|---|
| 300 | 76.00 | 12.63 | 12.76 |
| FRANCO [m] | | 0.62 | 0.49 |




Sez. 21 – Progr. 3+583.59
Scala 1:200
Q.Rif. 0.00m
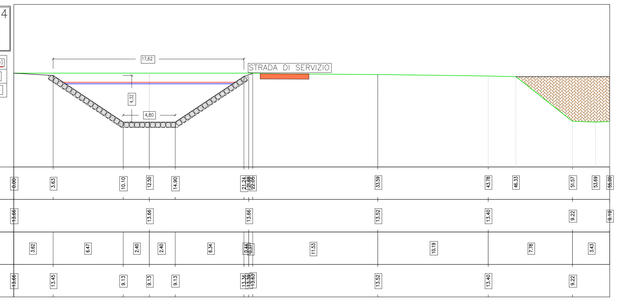
| TR [anni] | Q [mc/s] | WS [mslm] | EG [mslm] |
|---|---|---|---|
| 300 | 56.60 | 12.54 | 12.66 |
| FRANCO [m] | | 0.58 | 0.46 |




STRALCIO PLANIMETRICO
SCALA 1:5000

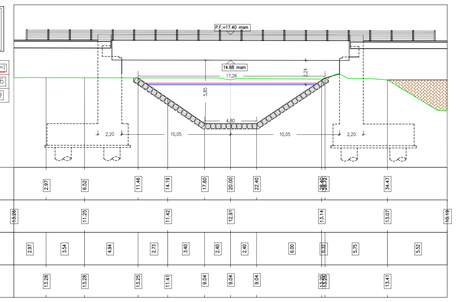


Le sezioni trasversali dell'alveo sono state ricostruite mediante un rilievo celerimetrico in campo.

La condizione al contorno di valle del canale è il livello idrico nel torrente Saccione per un TR 200 anni.

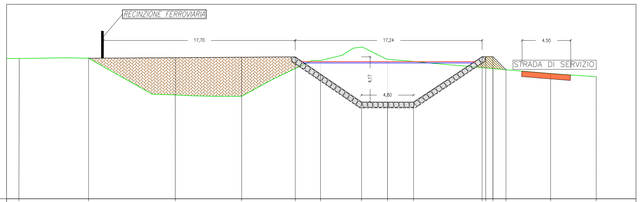


PARTICOLARE COSTRUTTIVO CANALE SCALA=1:50

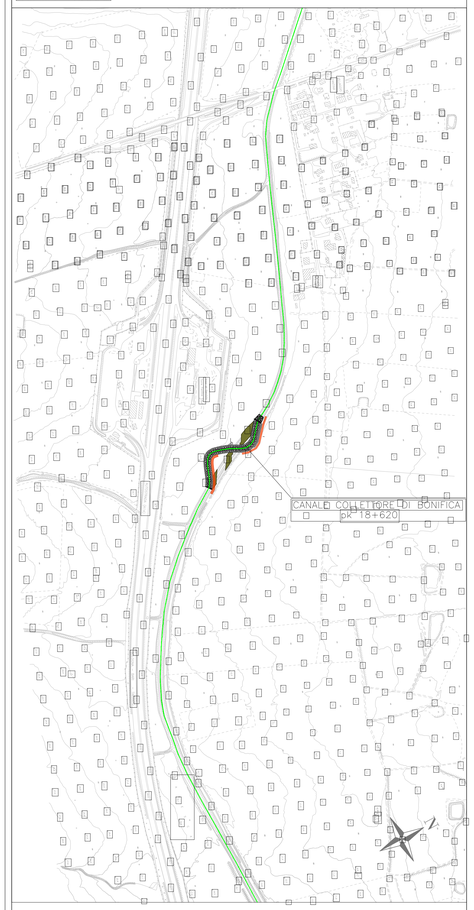SEZIONE TRAPEZIA RIVESTITA IN MASSI CON SPONDE 2:3

COMMITTENTE:

RFI RETE FERROVIARIA ITALIANA
GRUPPO FERROVIE DELLO STATO ITALIANE

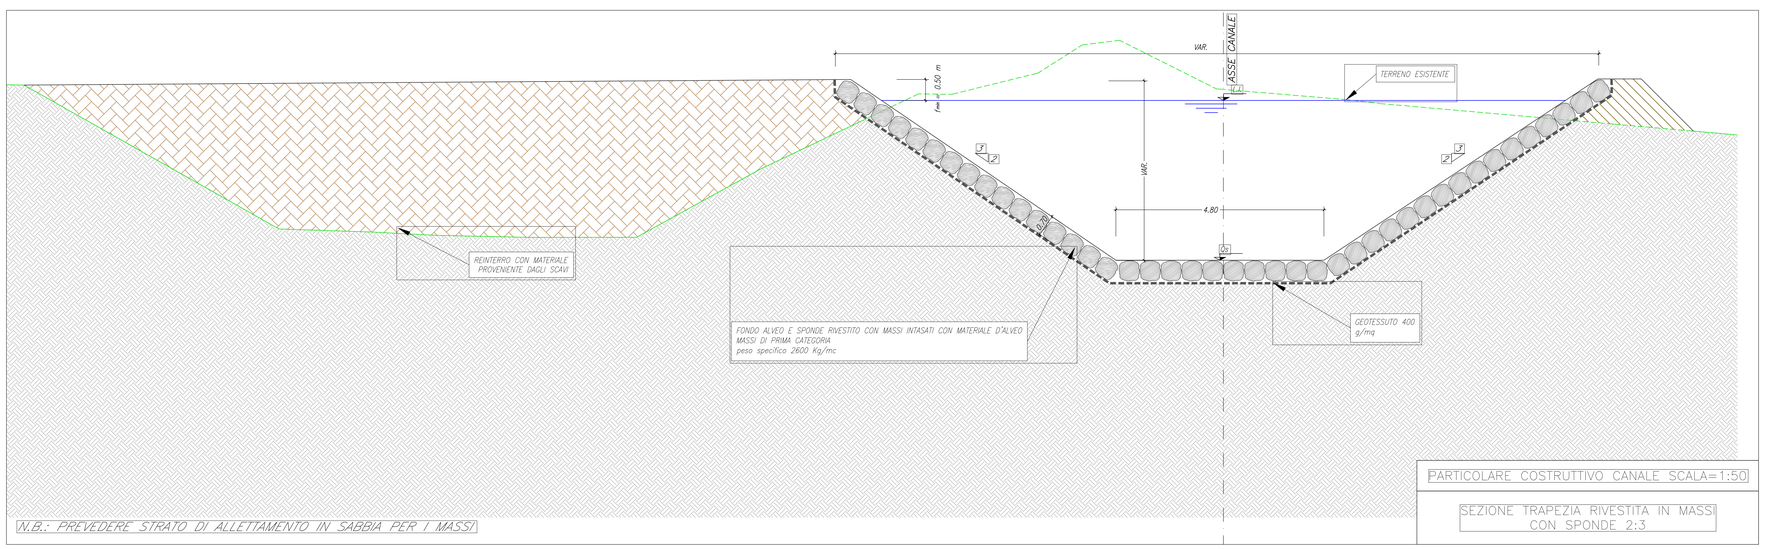PROGETTAZIONE:

ITALFERR
GRUPPO FERROVIE DELLO STATO ITALIANE

**INFRASTRUTTURE FERROVIARIE STRATEGICHE DEFINITE DALLA LEGGE OBIETTIVO N.443/01**

**U.O. INFRASTRUTTURE SUD**

**PROGETTO DEFINITIVO**

**LINEA PESCARA - BARI**
**RADDOPPIO DELLA TRATTA FERROVIARIA TERMOLI - LESINA**
**LOTTI 2 e 3 - RADDOPPIO TERMOLI - RIPALTA**
IDROLOGIA E IDRAULICA

Piante, prospetto e sezioni post operam dell'opera di attraversamento "Canale Collettore di Bonifica delle Colline di Chieuti" pk 18+620

SCALA: Varie

| COMMESSA | LOTTO | FASE | ENTE | TIPO DOC. | OPERA/DISCIPLINA | PROGR. | REV. |
|---|---|---|---|---|---|---|---|
| L I 0 2 | 0 2 | D | 7 8 | P Z | I D 0 0 0 2 | 0 4 5 | B |

| Rev. | Descrizione | Redatto | Data | Verificato | Data | Approvato | Data | Autorizzato Data |
|---|---|---|---|---|---|---|---|---|
| A | Emissione Definitiva | A.Ingletti | Nov. 2018 | A.Tortora | Nov. 2018 | B.Bianchi | Nov. 2018 | D. Tinelli |
| B | Emissione Definitiva | G.De Cianni | 04/2019 | D.Ciarallo | 04/2019 | | 04/2019 | |

File: LI0202D78PZID0002045B.DWG