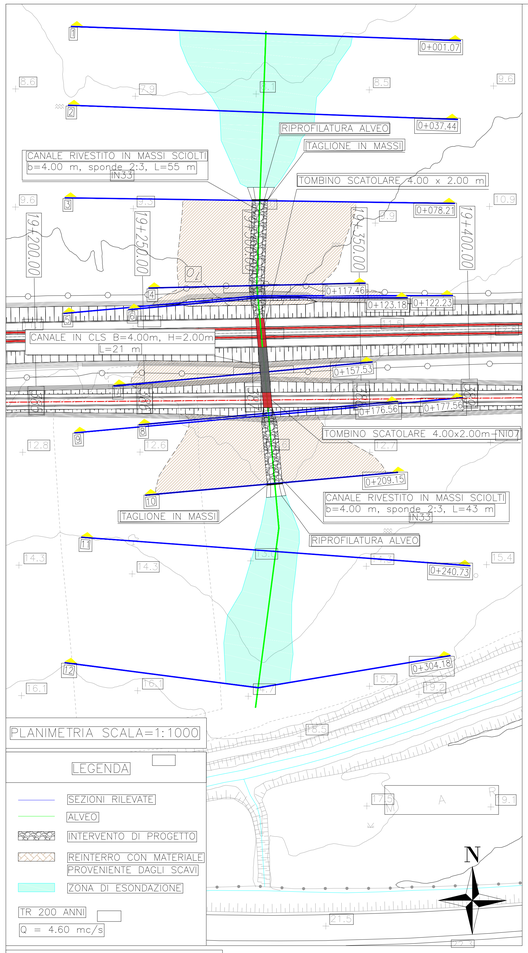

PLANIMETRIA SCALA=1:1000

LEGENDA

- SEZIONI RILEVATE
- ALVEO
- INTERVENTO DI PROGETTO
- REINTERRO CON MATERIALE PROVENIENTE DAGLI SCAVI
- ZONA DI ESONDAZIONE

TR 200 ANNI
Q = 4.60 mc/s

PROFILO SCALA=1:100/1:1000

LEGENDA

- Fondo alveo
- Livello idrico TR 200
- Livello energetico TR 200
- Argine destro
- Argine sinistra

Q = 4.60 mc/s

LEGENDA

RIVESTIMENTO CON GEOTESSILE (400 g/mq) E MASSI NATURALI SCIOLTI DI 1^ CATEGORIA

REINTERRO CON MATERIALE PROVENIENTE DAGLI SCAVI

Sez. 6 – Progr. 0+123.18
Scala 1:200
Q.Rif. 0.00m

TR[anni]	Q[mc/s]	WS[msm]	EG[msm]
200	4.60	10.14	10.64
FRANCO [m]		0.67	0.17

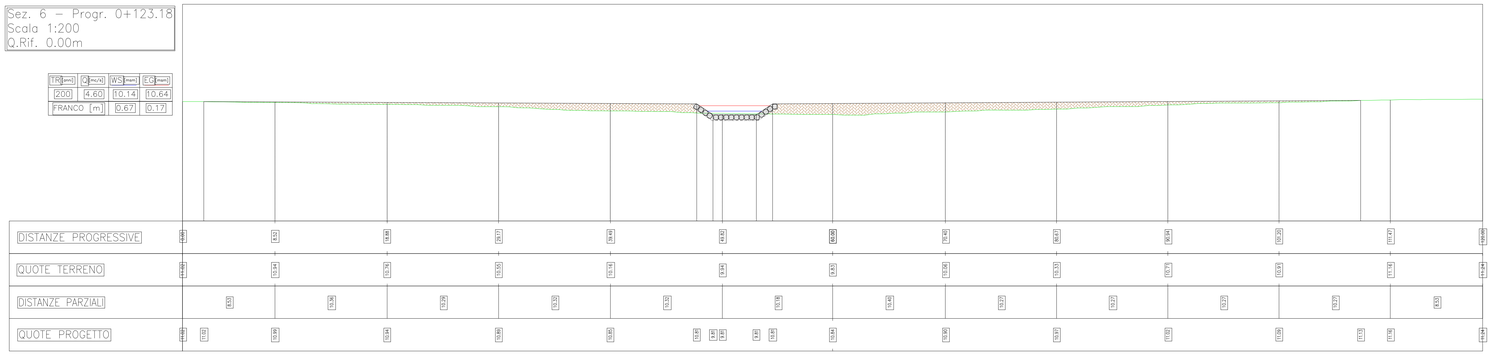

Sez. 10 – Progr. 0+209.15
Scala 1:200
Q.Rif. 10.00m

TR[anni]	Q[mc/s]	WS[msm]	EG[msm]
200	4.60	12.46	12.67
FRANCO [m]		0.50	0.32

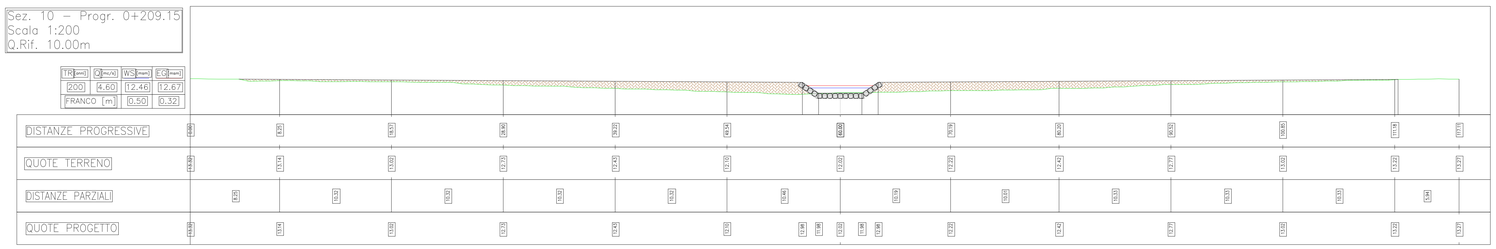

Sez. 7 – Progr. 0+157.53
Scala 1:200
Q.Rif. 5.00m

TOMBINO SCATOLARE 4.00 x 2.00 m
Franco L.i. – 1.16 m
Franco L.E. – 1.10 m
G.R.:42%

15.93 msm

TR[anni]	Q[mc/s]	WS[msm]	EG[msm]
200	4.60	11.16	11.22
FRANCO [m]		0.50	0.44

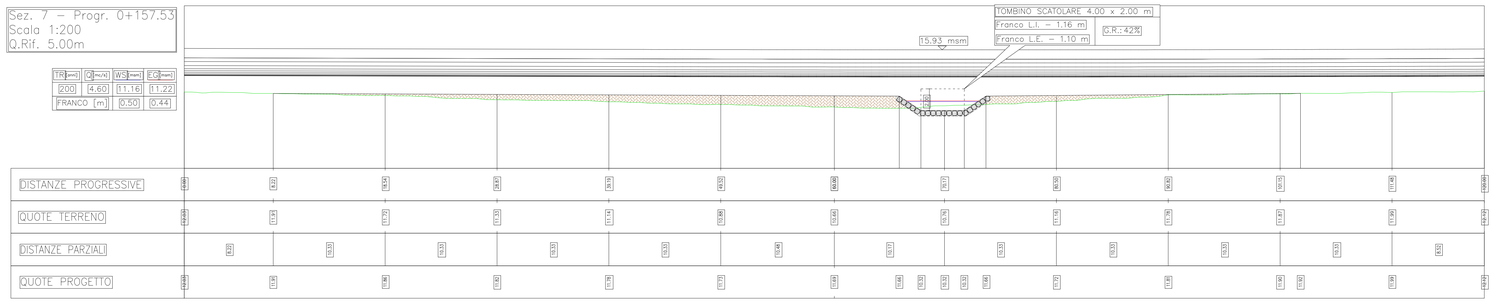

QUADRO DI UNIONE SCALA 1:60.000

LINEA DI PROGETTO

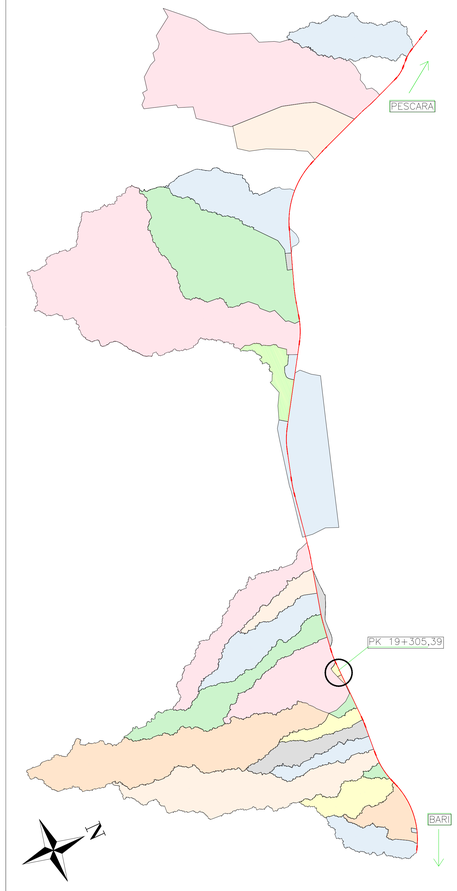

Le sezioni trasversali dell'alveo sono state ricostruite mediante un rilievo celerimetrico in campo.

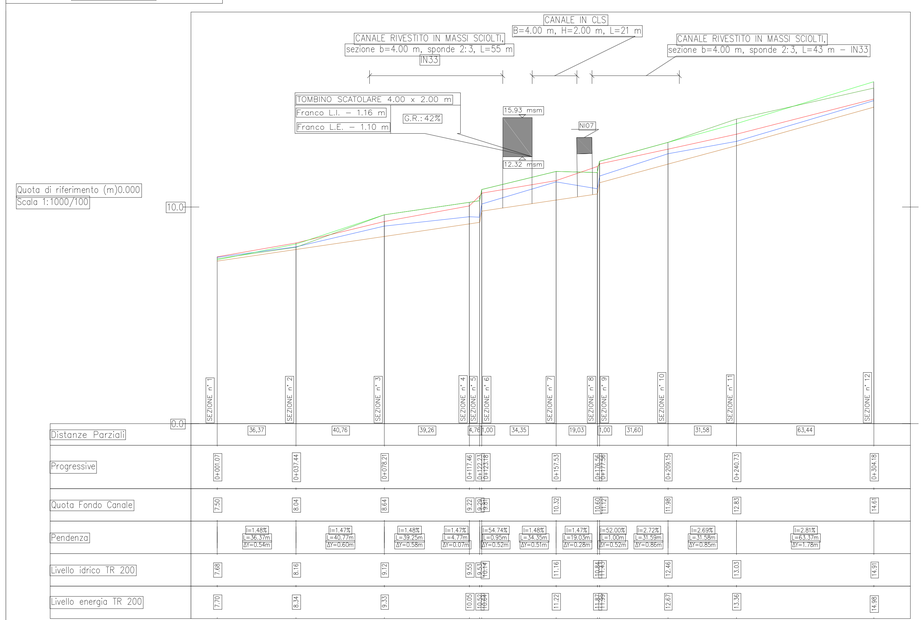

Sez. 4 – Progr. 0+117.46
Scala 1:200
Q.Rif. 0.00m

TR[anni]	Q[mc/s]	WS[msm]	EG[msm]
200	4.60	9.55	10.05
FRANCO [m]		0.67	0.17

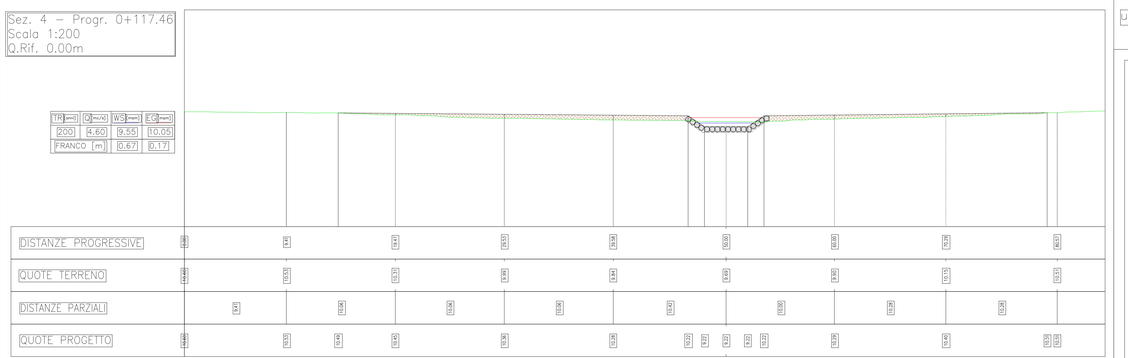

Sez. 8 – Progr. 0+176.56
Scala 1:200
Q.Rif. 5.00m

TR[anni]	Q[mc/s]	WS[msm]	EG[msm]
200	4.60	10.84	11.87
FRANCO [m]		0.50	

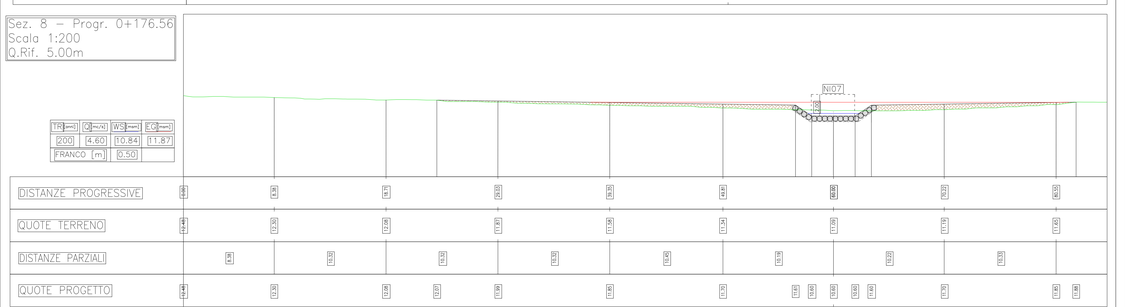

COMMITTENTE:

RFI RETE FERROVIARIA ITALIANA
GRUPPO FERROVIE DELLO STATO ITALIANE

PROGETTAZIONE:

ITALFERR
GRUPPO FERROVIE DELLO STATO ITALIANE

INFRASTRUTTURE FERROVIARIE STRATEGICHE DEFINITE DALLA LEGGE OBIETTIVO N.443/01

U.O. INFRASTRUTTURE SUD

PROGETTO DEFINITIVO

LINEA PESCARA - BARI
RADDOPPIO DELLA TRATTA FERROVIARIA TERMOLI - LESINA
LOTTI 2 e 3 - RADDOPPIO TERMOLI - RIPALTA
IDROLOGIA E IDRAULICA

Pianta, profilo e sezioni canale pk 19+305,39

SCALA: varie

COMMESSA	LOTTO	FASE	ENTE	TIPO DOC.	OPERA/DISCIPLINA	PROGR.	REV.
L I 0 2	0 2	D	7 8	B Z	I D 0 0 0 2	0 4 7	B

Rev.	Descrizione	Redatto	Data	Verificato	Data	Approvato	Data	Autorizzato Data
A	Emissione Definitiva	A.Inglietti	Nov. 2018	A.Turtora	Nov. 2018	R.Bianchi	Nov. 2018	D. Tiberti 04/2019
B	Emissione Definitiva	G.De Cianni	04/2019	D.Pelosi	04/2019		04/2019	

File: LI0202D78PZID0002047B.DWG