




NOTE GENERALI

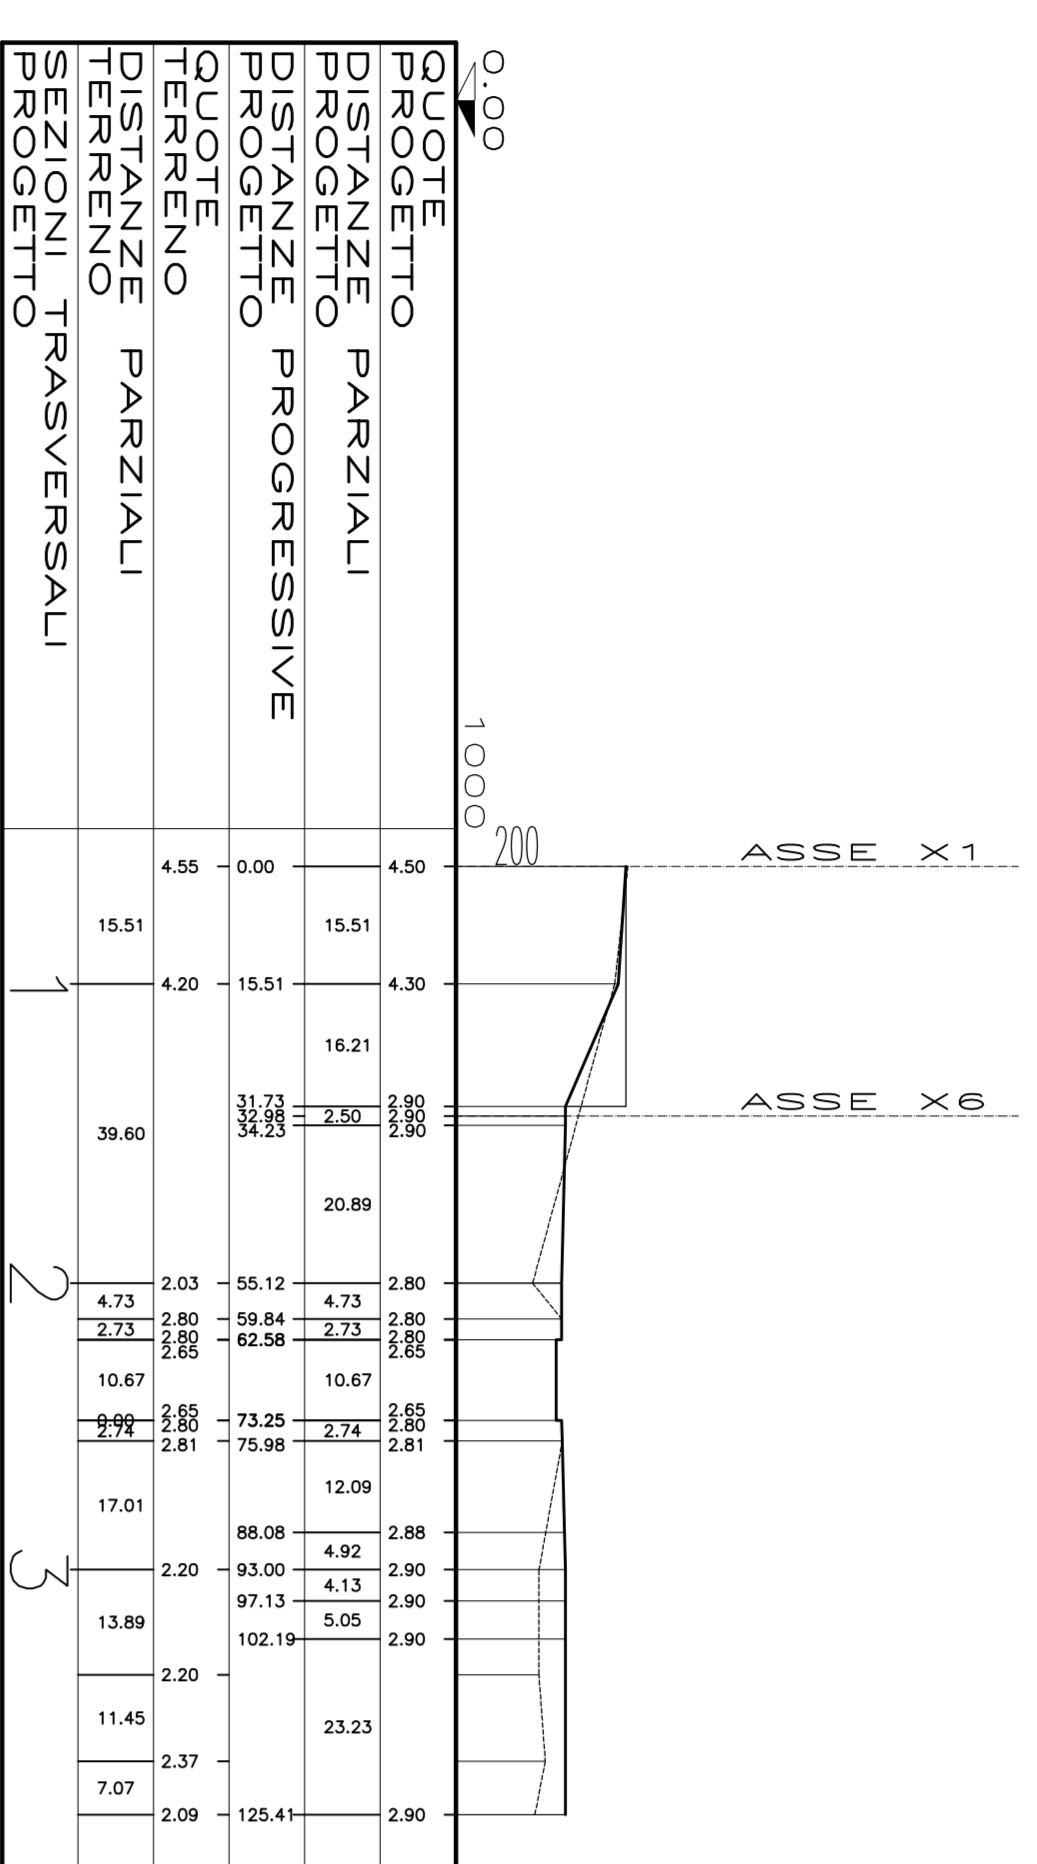


SEZIONE X3-X3

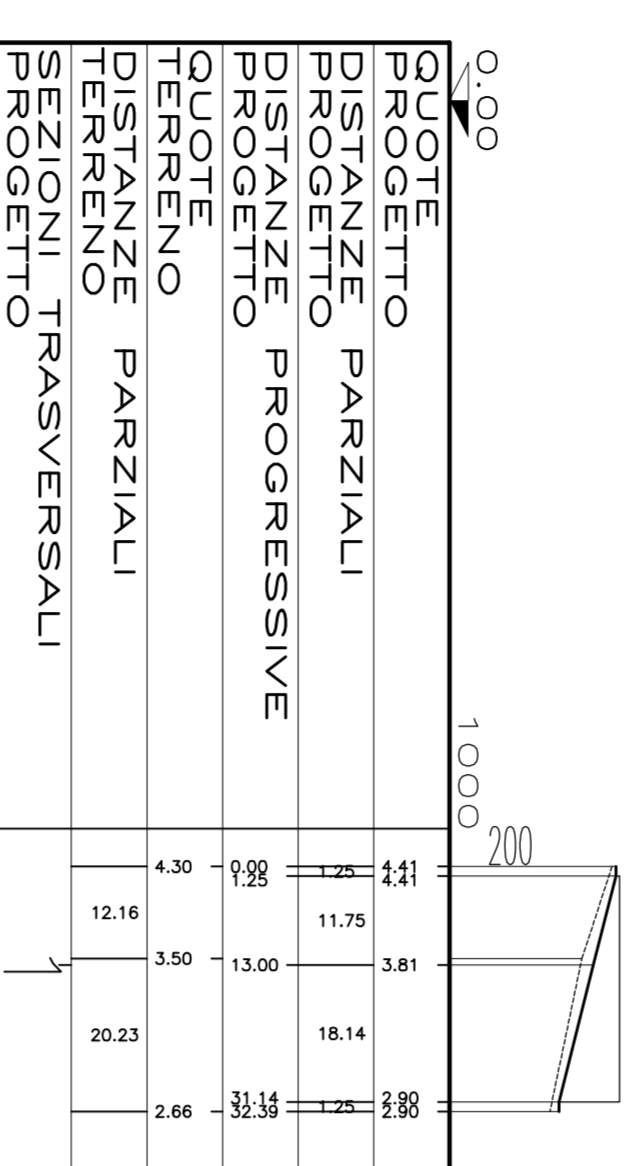


SEZIONE X5-X5

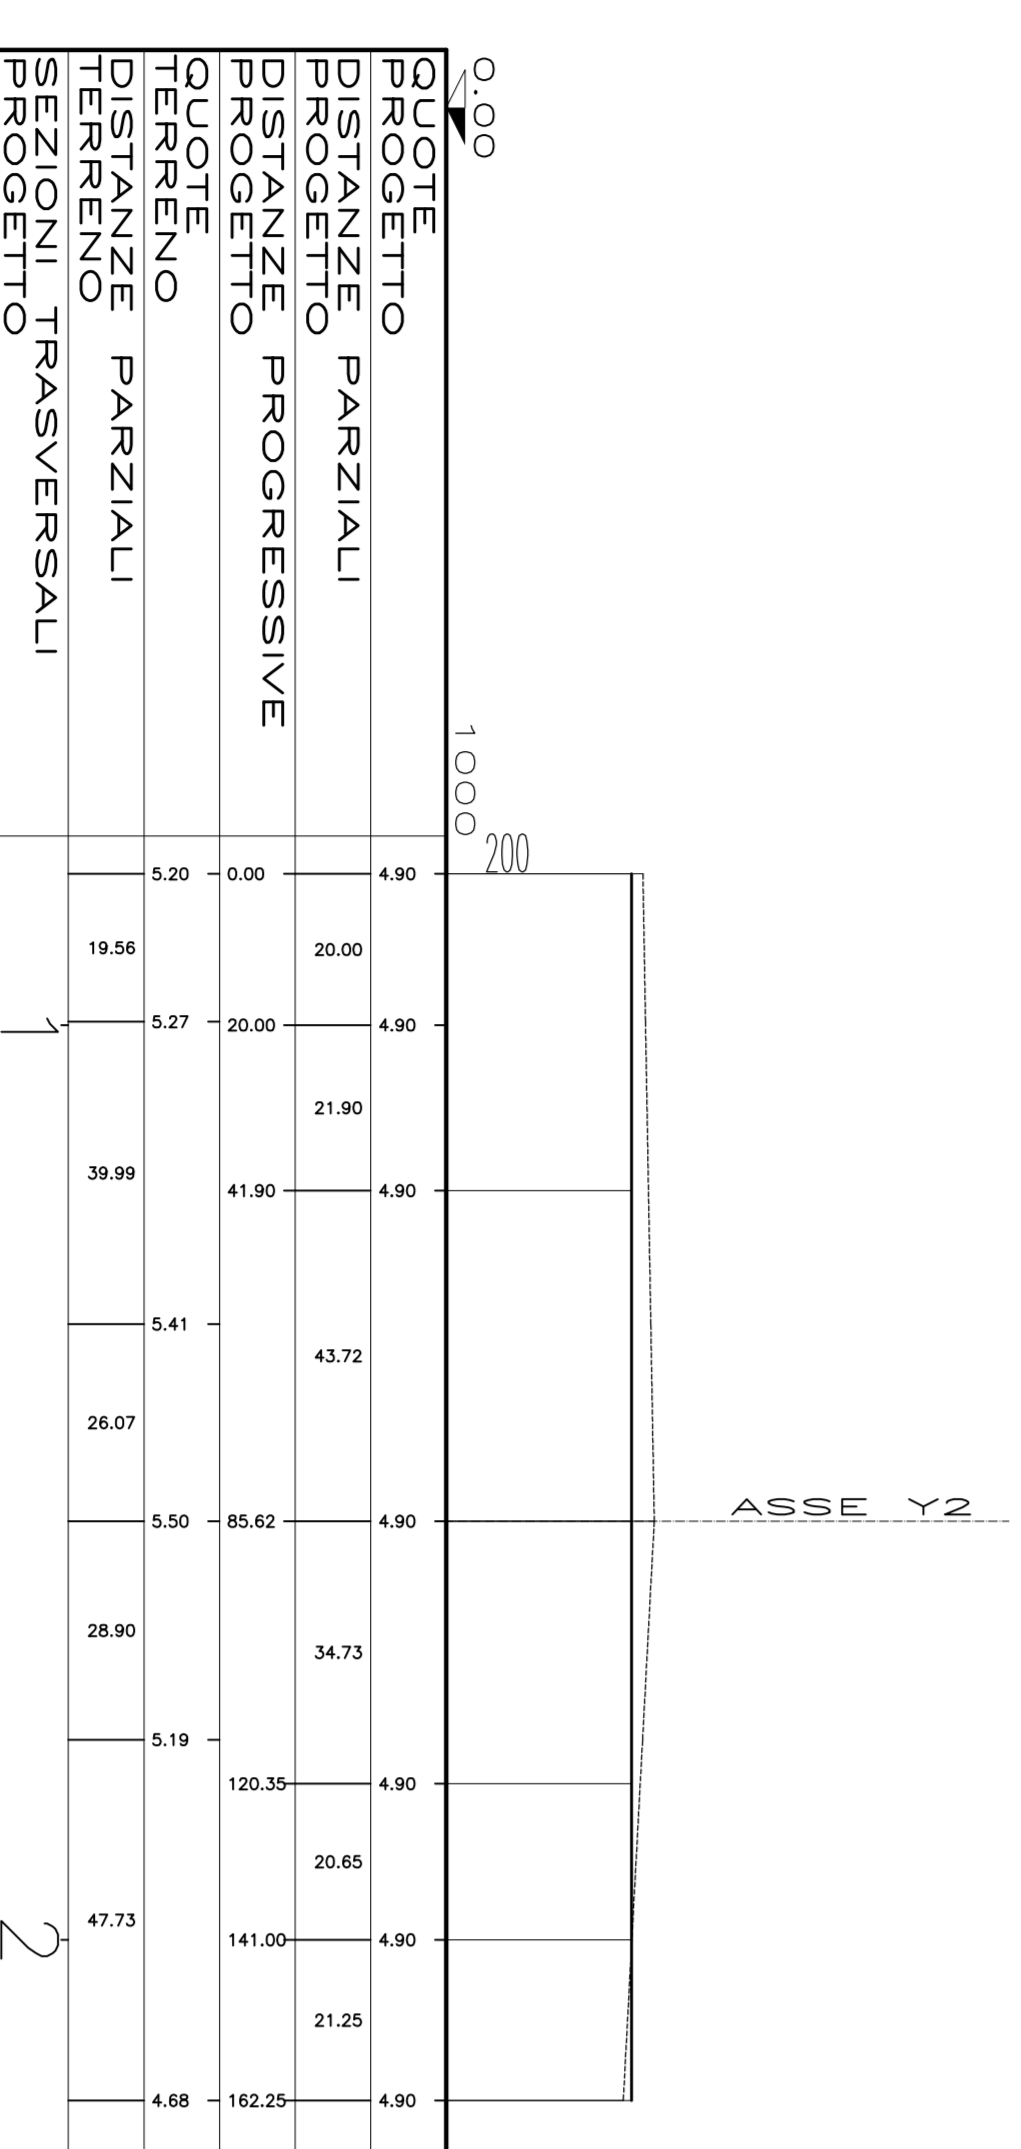


SEZIONE Y1-Y1

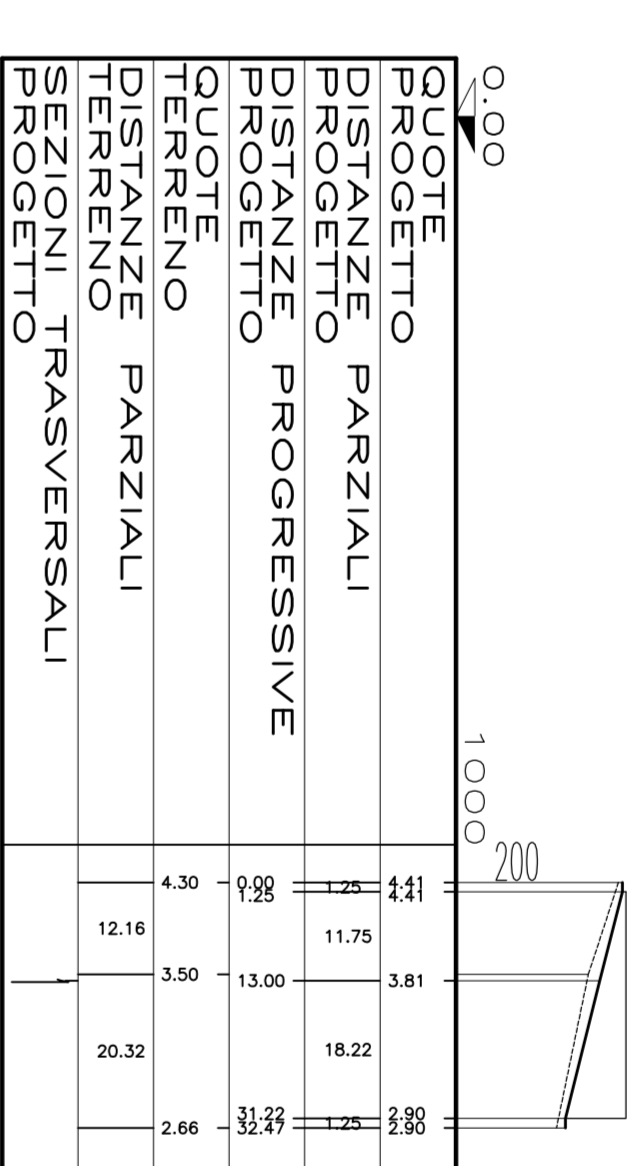

SEZIONE X4-X4

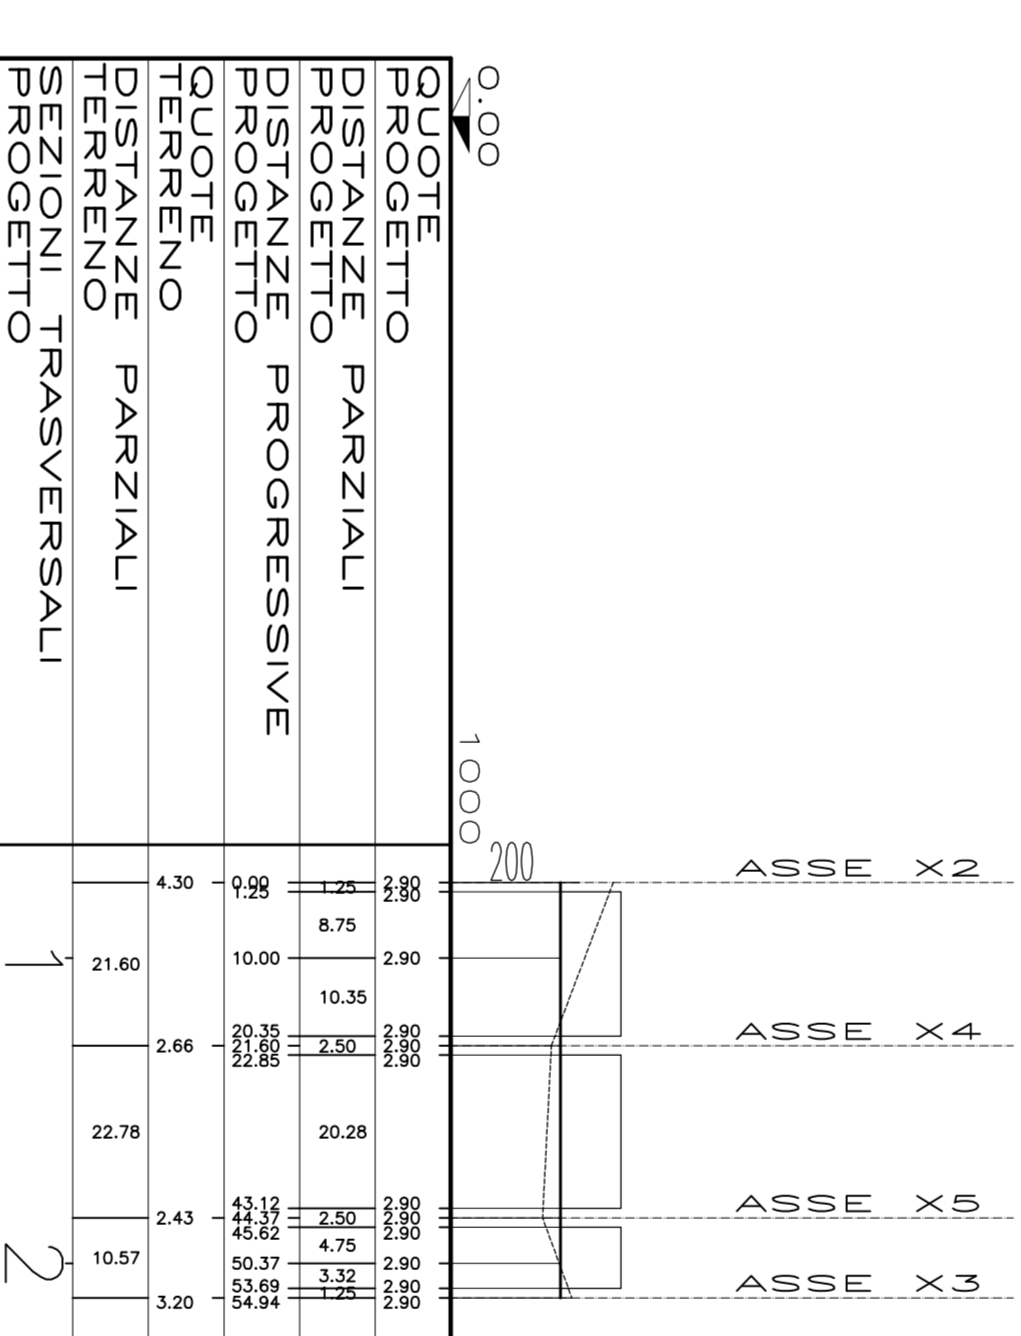

SEZIONE X6-X6

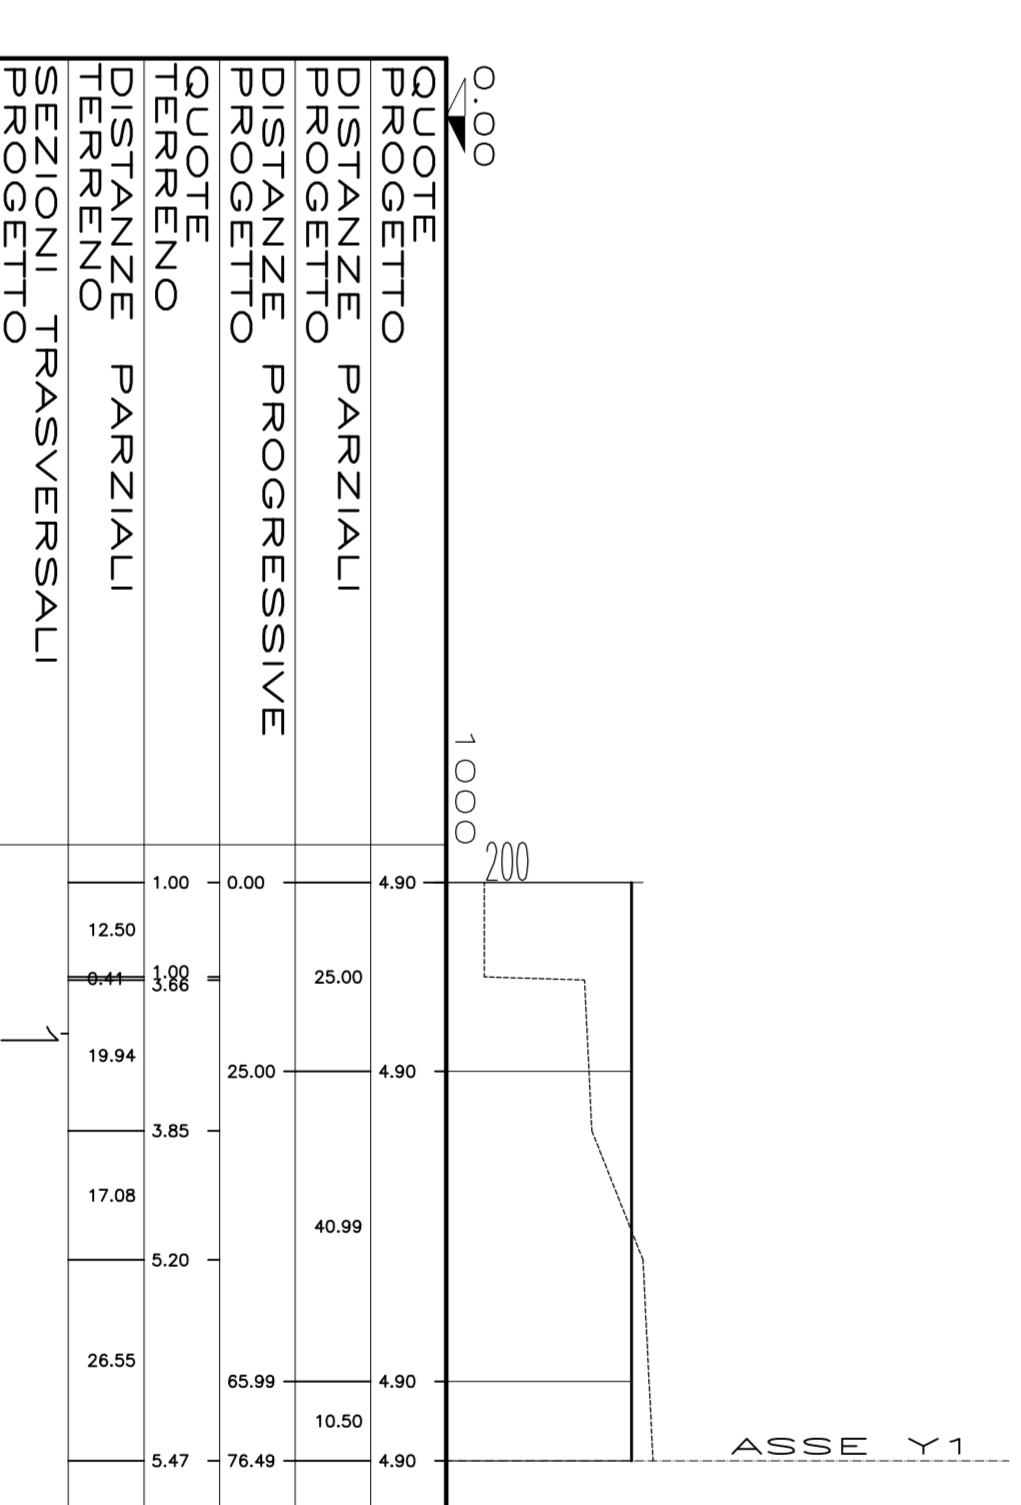

SEZIONE Y2-Y2

**Stretto di Messina**

Consorzio per la progettazione, realizzazione e gestione del collegamento stabile tra lo Stretto e l'Isola

1999 n° 175/99 (1° Intervento) - 1991, modifica del D.Lgs. n° 111 del 24/04/2002

**EUROLINK S.C.A.A.**

IMPRESEGGIO S.p.A. Meridionale

**PROGETTO DEFINITIVO**

SOCIETA' ITALIANA PER CONDOTTE EVACUATA S.p.A. (Meridionale)

COOPERATIVA NAZIONALE ELETTRICI E TECNICI S.p.A. (Meridionale)

SHIKAWAKA - HERBA HEAVY INDUSTRIES CO. LTD. (Meridionale)

A.C.I. S.C.P.A. - CONSORCIO STABILE (Meridionale)

**Il PROGETTISTA**

Dott. Ing. G. Spagnoli

**Il COMMITTENTE GENERALE**

STRETTO DI MESSINA

Projet Manager

Ing. P. Marzulli

Ing. C. Tommasini

Amministratore Delegato

Dott. F. Cacciò

**OPERA D'ATTRAVERSAMENTO**

ATTIVITA' DI CARATTERE GENERALE

ELEMENTI DI CARATTERE GENERALE

SICILIA - GENERALE

PROFIL - TAN. 6 DI 7

**PG0195\_F0**

INDICE

C | G | O | Z | I | O | I | P | F | Z | I | D | I | T | I | C | I | P | S | E | I | O | I | O | I | O | I | G | F | O | I | 1 | 0 | 0 | 2 | 0 | 0

REDAZIONE: MESSINA

PROGETTO: MESSINA

ELABORAZIONE: MESSINA

SCALE: 1:1000/200

DATA: 02-06-2011

PROFILI: TAN. 6 DI 7

NOME: DEL. FILE: PG0195\_F0.GNS