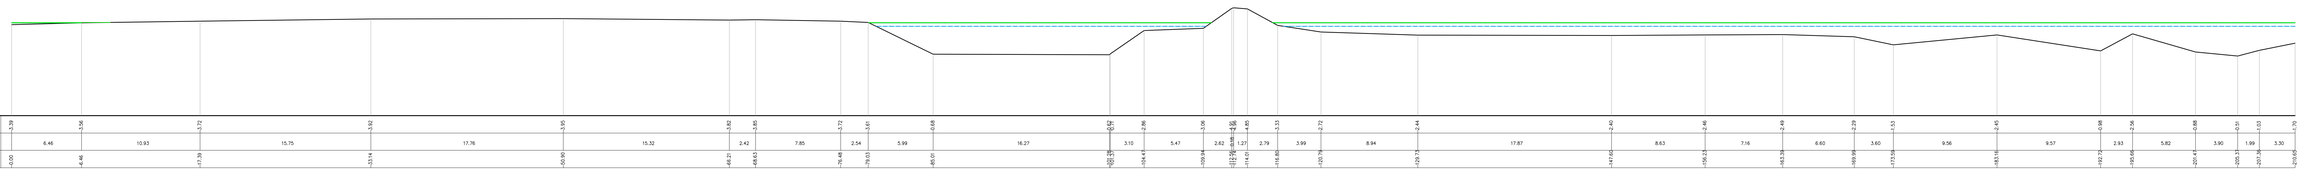

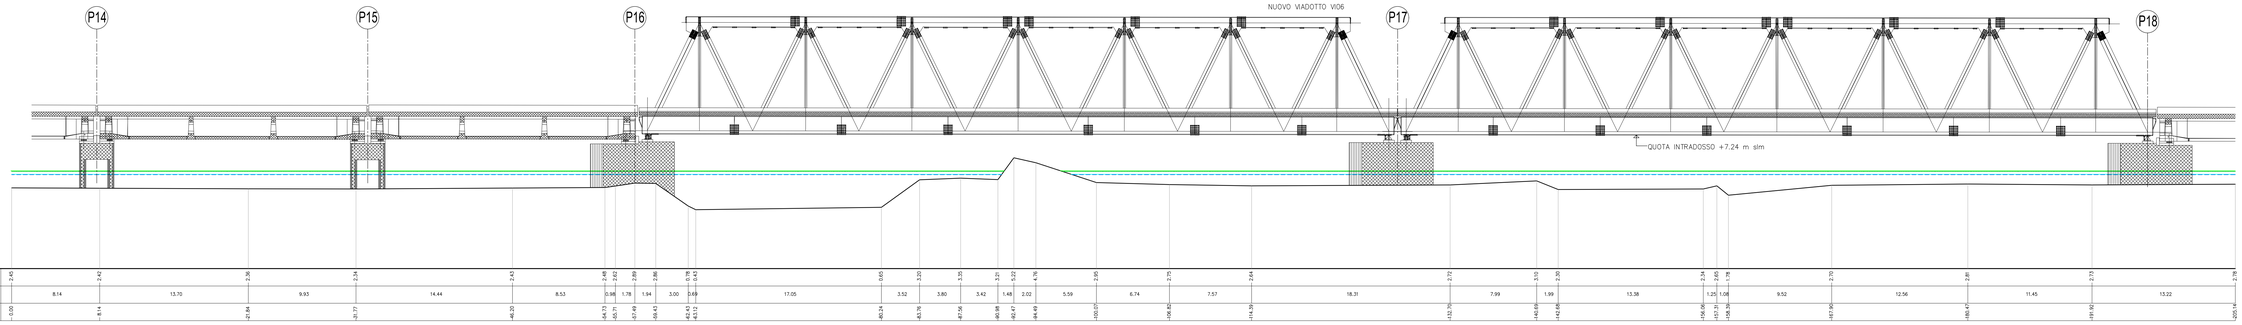

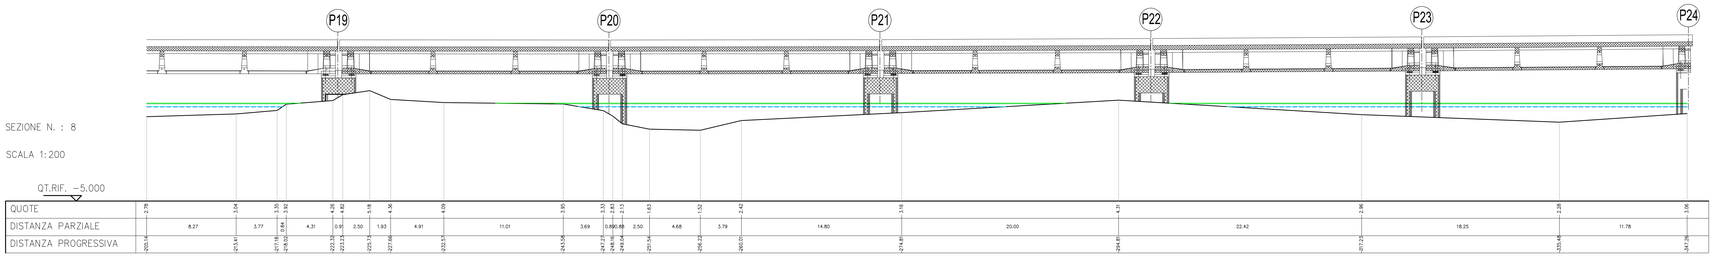

	Livelli idrici SACCIONE [m.s.l.m.m.]			
	30		100	
	AO	PO	AO	PO
Sezione 7	3.25	3.24	3.56	3.60
Sezione 8	3.67	3.71	3.96	4.03
Sezione 10	3.98	4.01	4.26	4.31
Sezione 9	4.13	4.16	4.42	4.47

LEGENDA

- LIVELLI IDROMETRICI ANTE OPERAM TR 100
- LIVELLI IDROMETRICI POST OPERAM TR 100
- LIVELLI IDROMETRICI ANTE OPERAM TR 30
- LIVELLI IDROMETRICI POST OPERAM TR 30

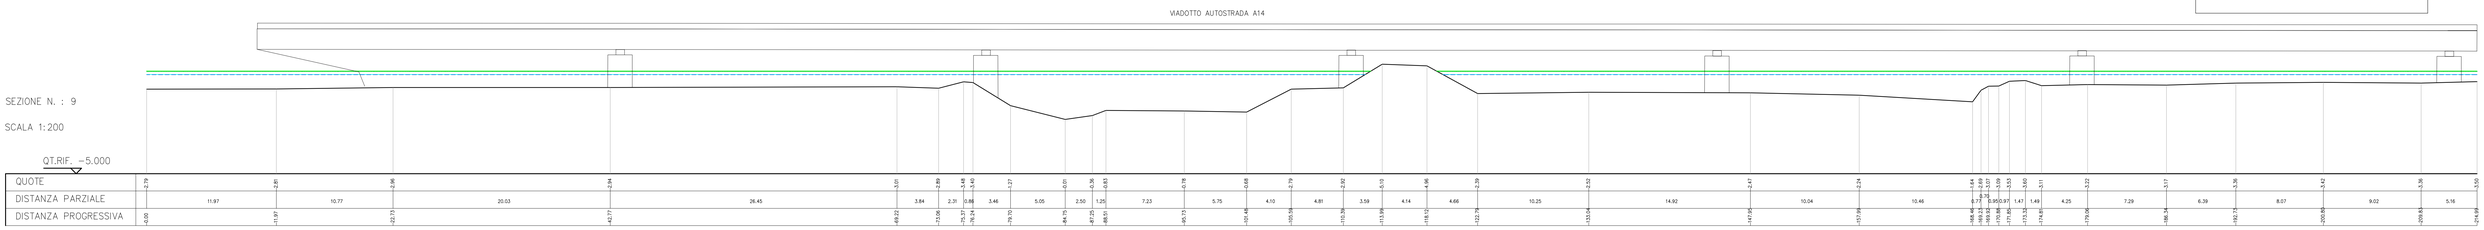

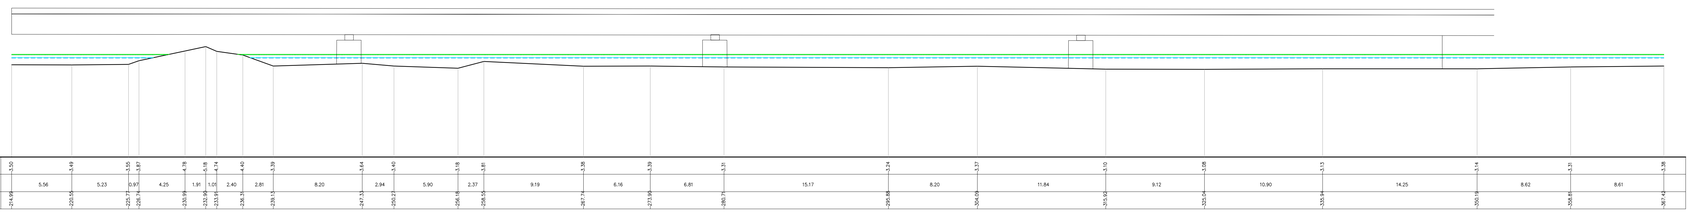

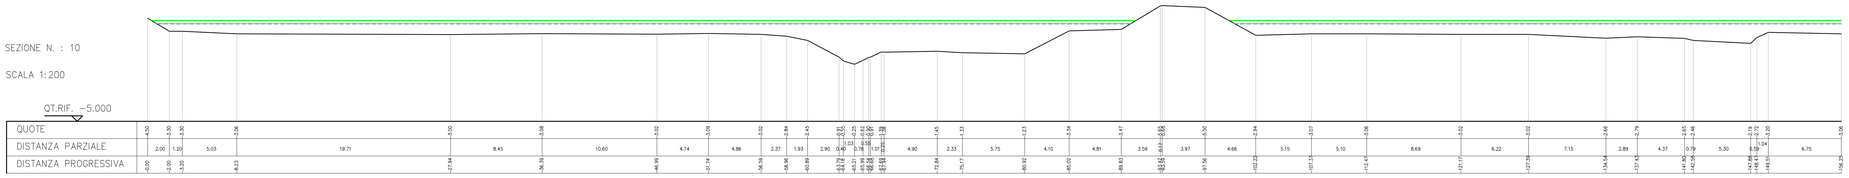

COMMITTENTE:

RFI RETE FERROVIARIA ITALIANA
GRUPPO FERROVIE DELLO STATO ITALIANE

PROGETTAZIONE:

ITALFERR
GRUPPO FERROVIE DELLO STATO ITALIANE

INFRASTRUTTURE FERROVIARIE STRATEGICHE DEFINITE DALLA LEGGE OBIETTIVO N.443/01

U.O. OPERE CIVILI E GESTIONE DELLE VARIANTI

PROGETTO DEFINITIVO

LINEA PESCARA - BARI
RADDOPPIO DELLA TRATTA FERROVIARIA TERMOLI - LESINA
LOTTI 2 e 3 - RADDOPPIO TERMOLI - RIPALTA

IDROLOGIA E IDRAULICA

Sezioni significative con livelli idrici ante operam e post operam per il viadotto Saccione - Tr = 30 e 100 - Tavola 1 di 2

SCALA: 1:200

COMMESSA	LOTTO	FASE	ENTE	TIPO DOC.	OPERA/DISCIPLINA	PROGR.	REV.
L I 0 2	0 2	D	0 9	W 9	I D 0 0 0 2	0 0 1	B

Rev.	Descrizione	Redatto	Data	Verificato	Data	Approvato	Data	Autorizzato Data
A	Emissione Esecutiva	A. Ingletti	Luglio 2018	F. Cattaa	Luglio 2018	B.M.Bianchi	Luglio 2018	
B	Emissione Esecutiva	C.Cesati	Aprile 2019	F. Cattaa	Aprile 2019	B.M.Bianchi	Aprile 2019	

ITALFERR S.p.A.
U.O. Opere Civili e Gestione delle Varianti
Dott. Ing. Angelo Vittorio
Ordine degli Ingegneri della Provincia di Roma
N° A20283

File: LI0202D09W9ID0002001B.DWG

n. Elab.: