SEZIONE N. : 7

SCALA 1:200

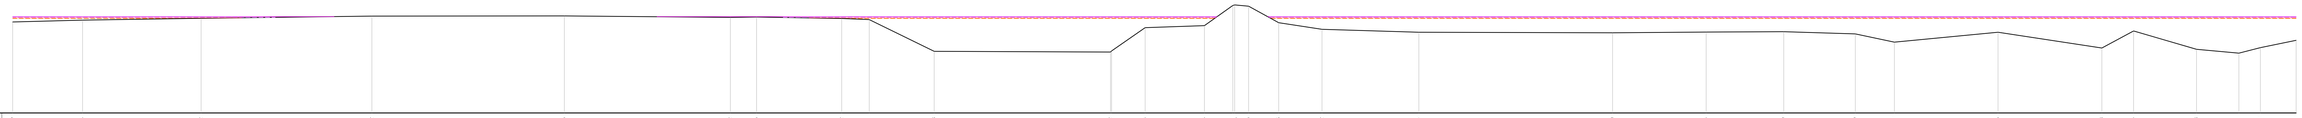

| | | |