

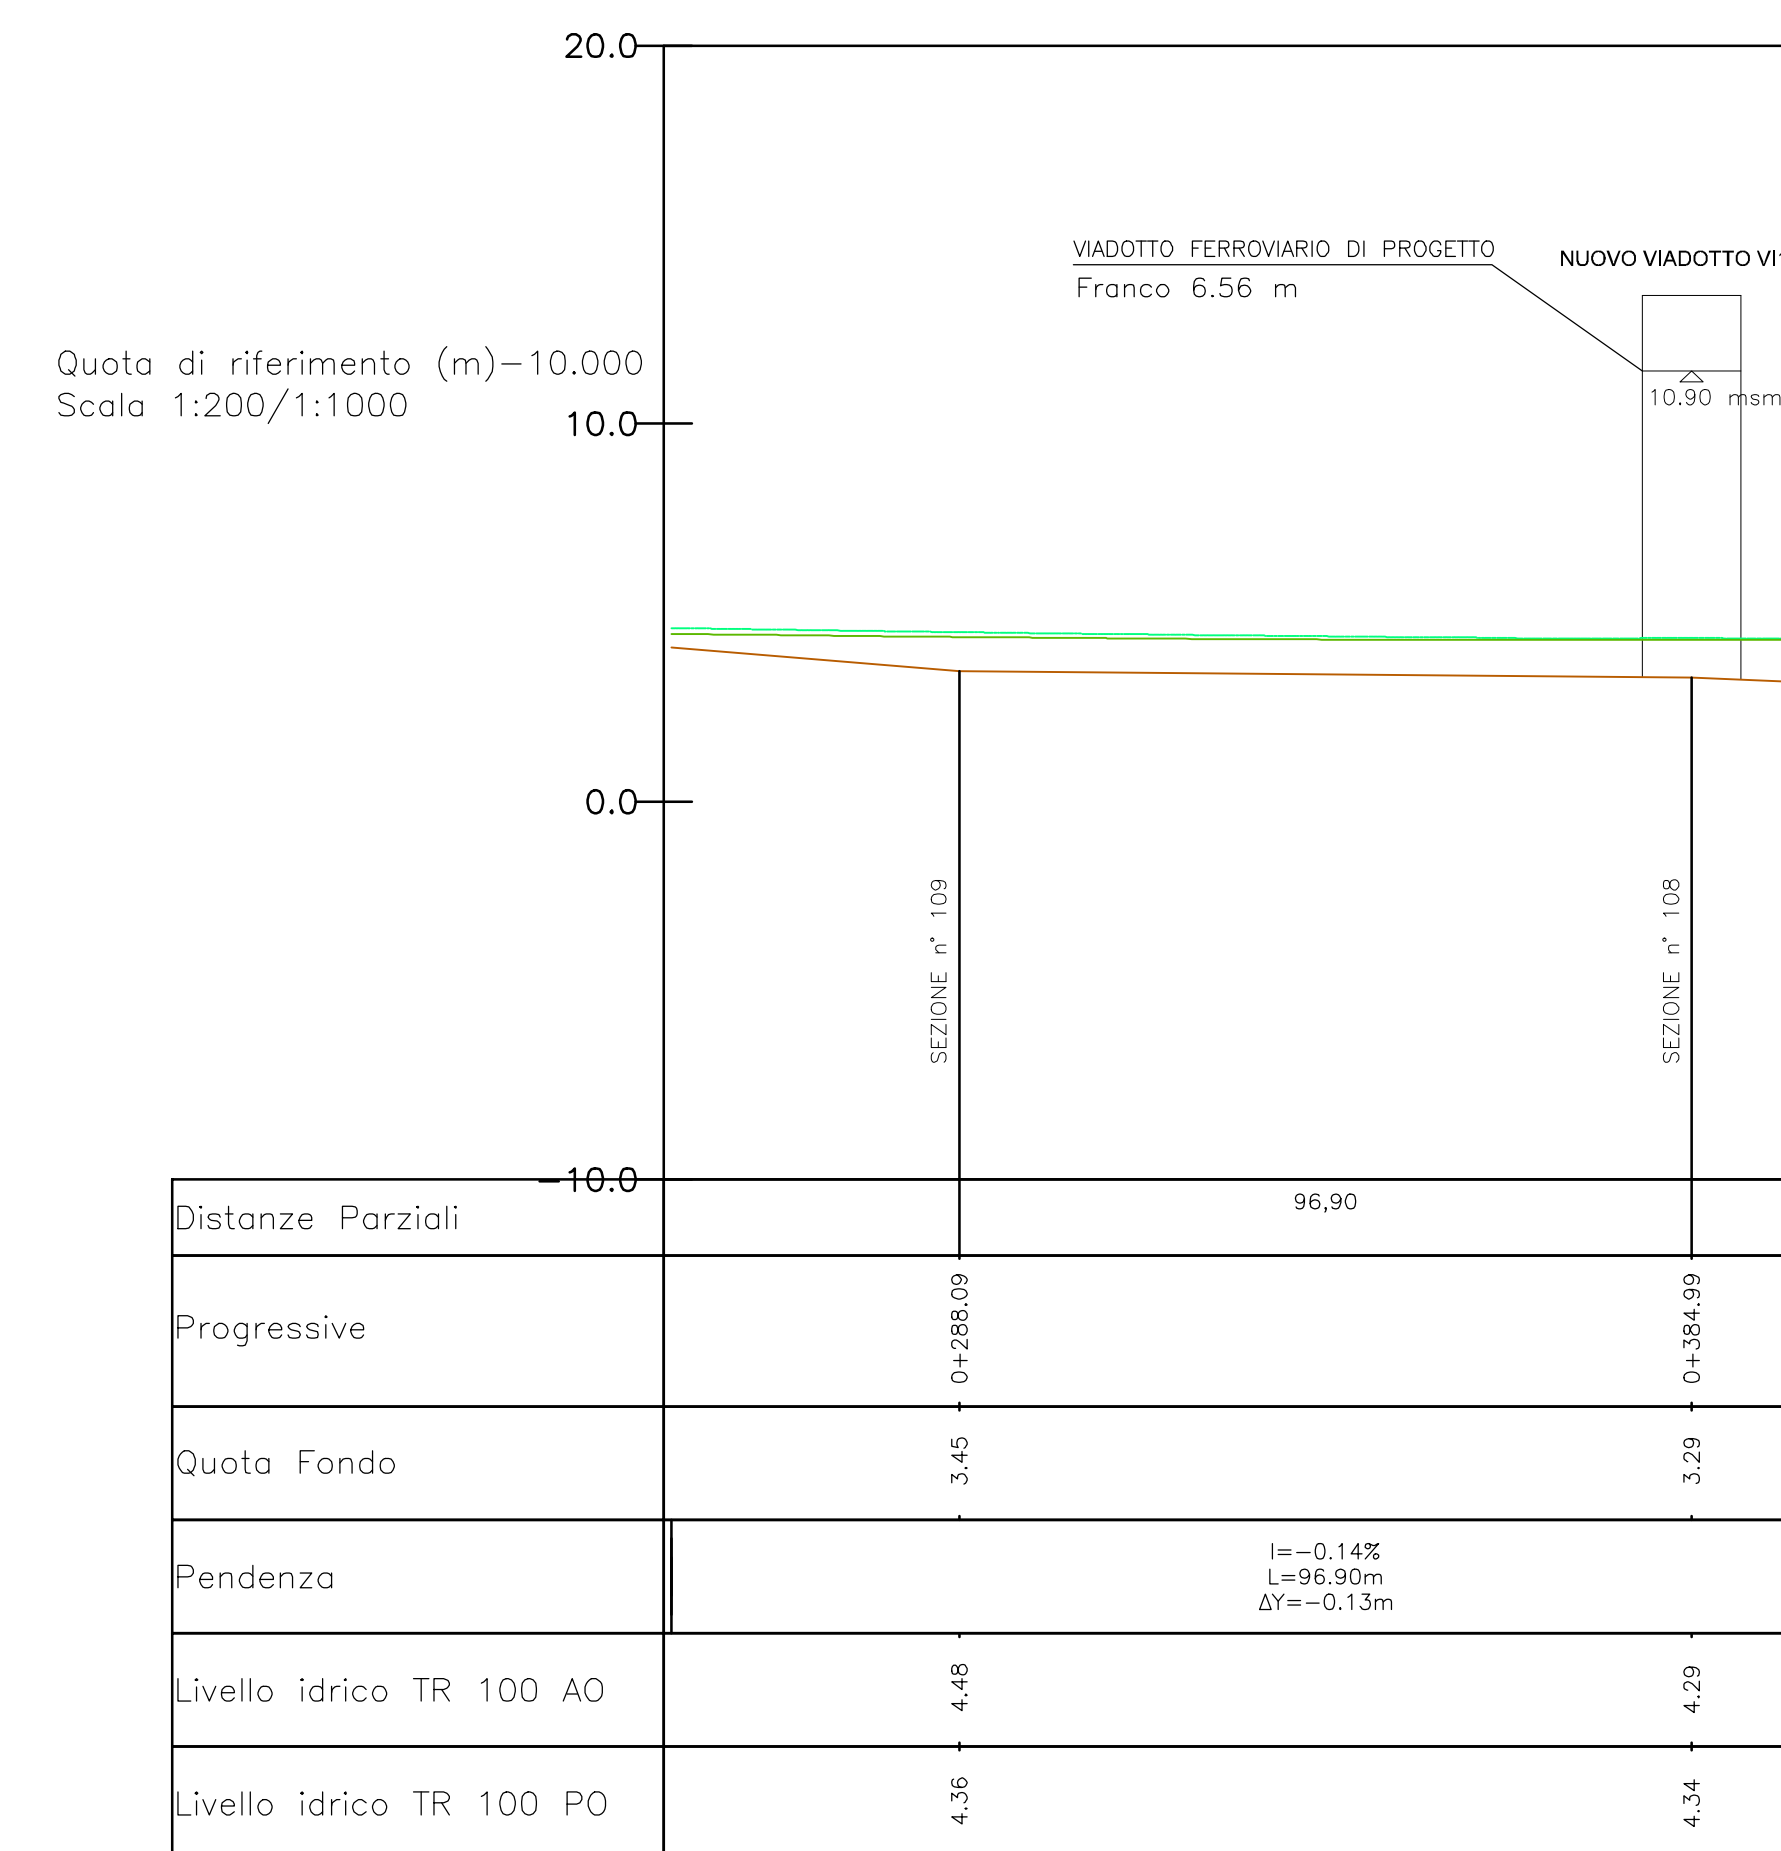
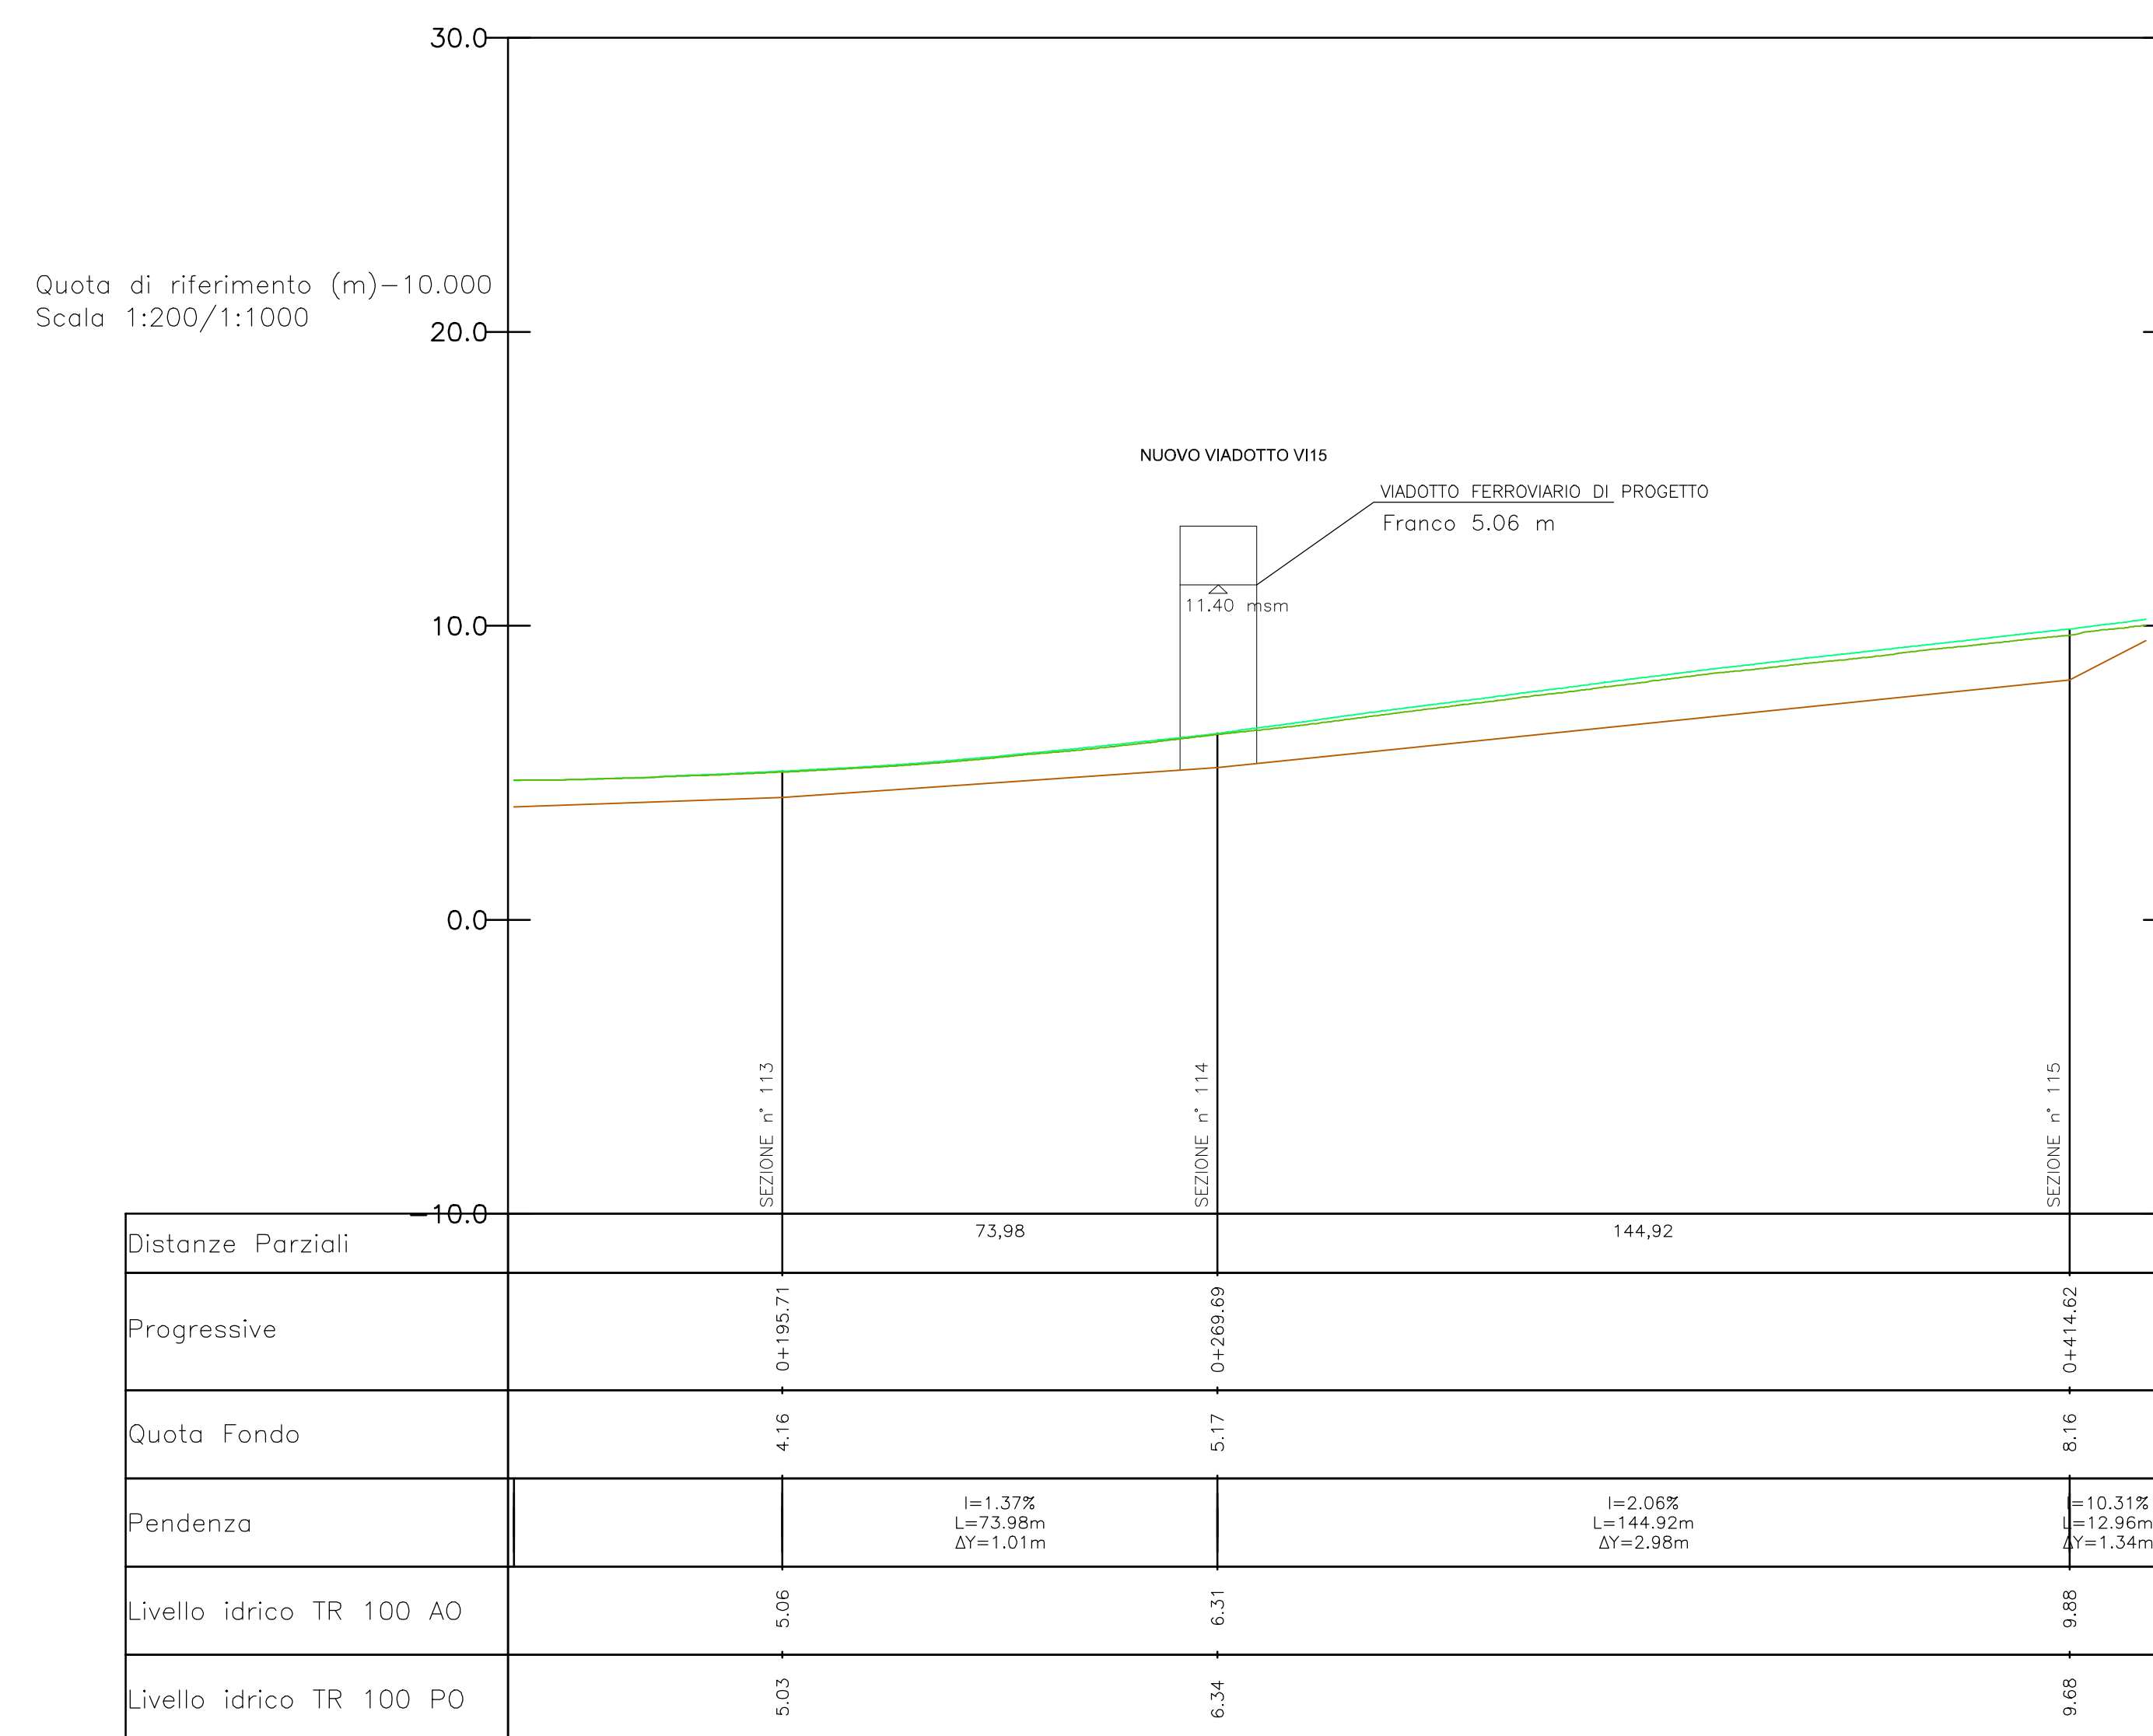


LEGENDA

- Fondo alveo
- Livello idrico AO TR 100
- Livello idrico PO TR 100

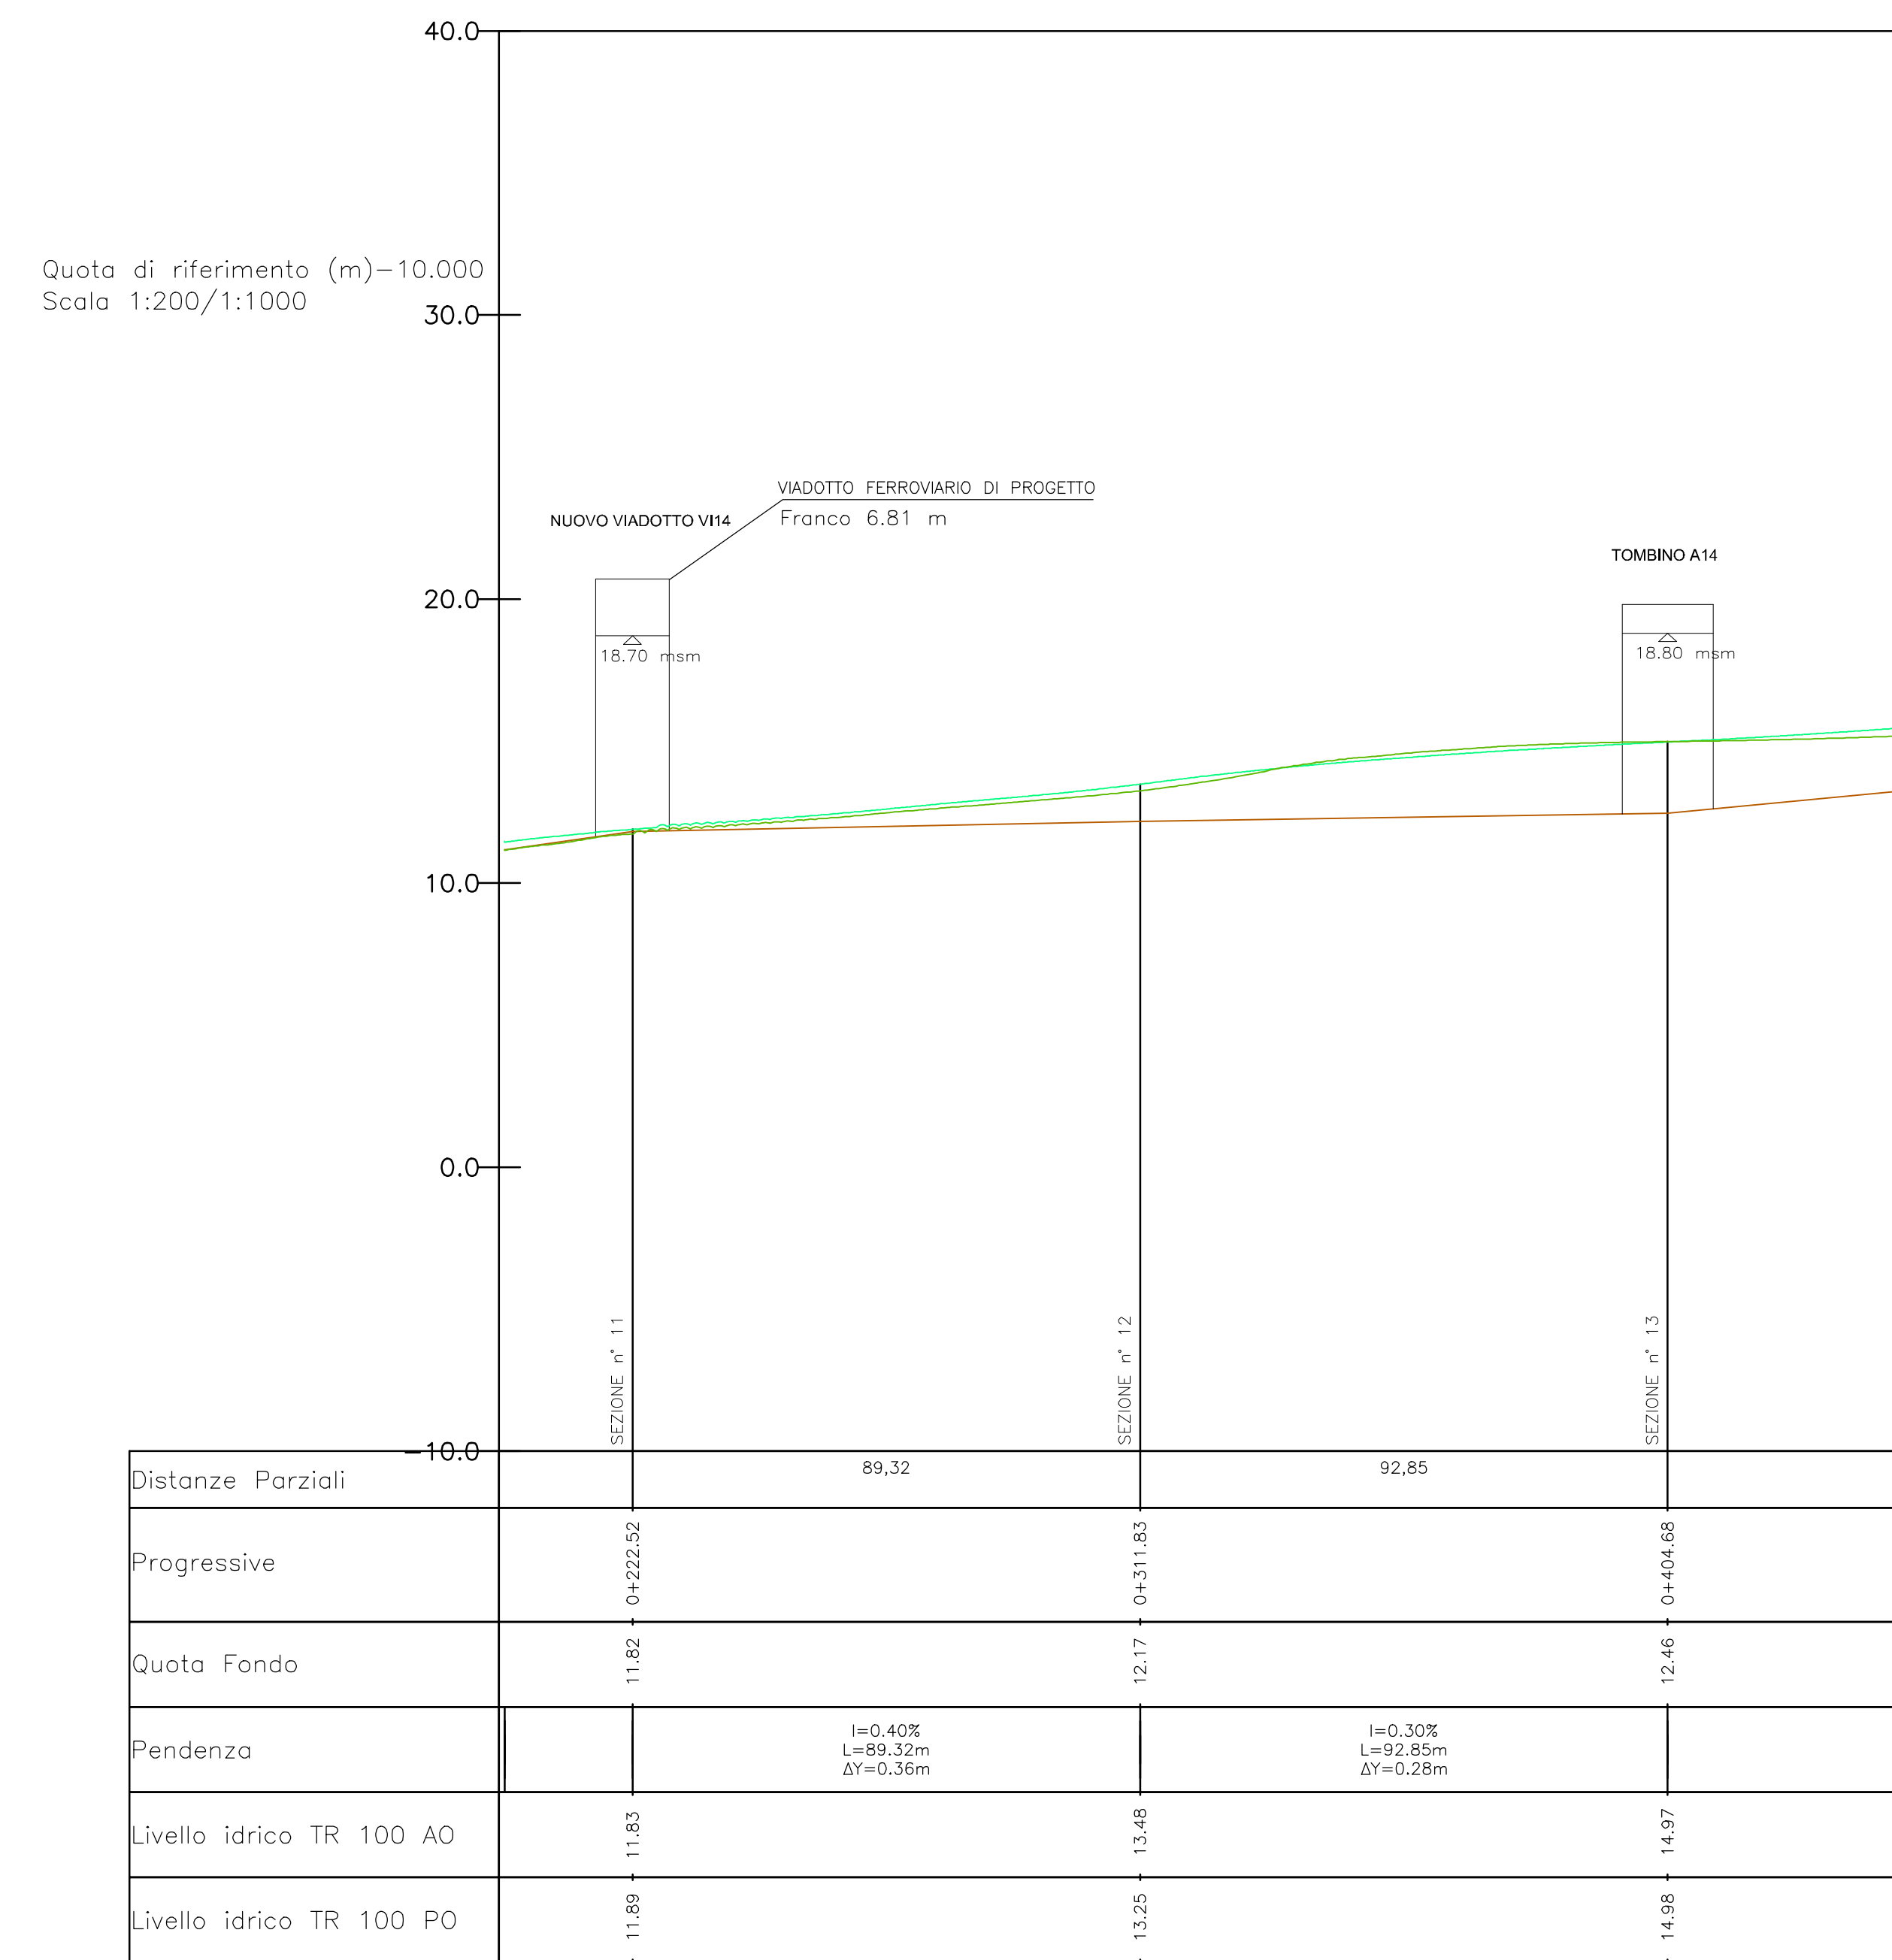

- Sezioni rilevate
- Alveo

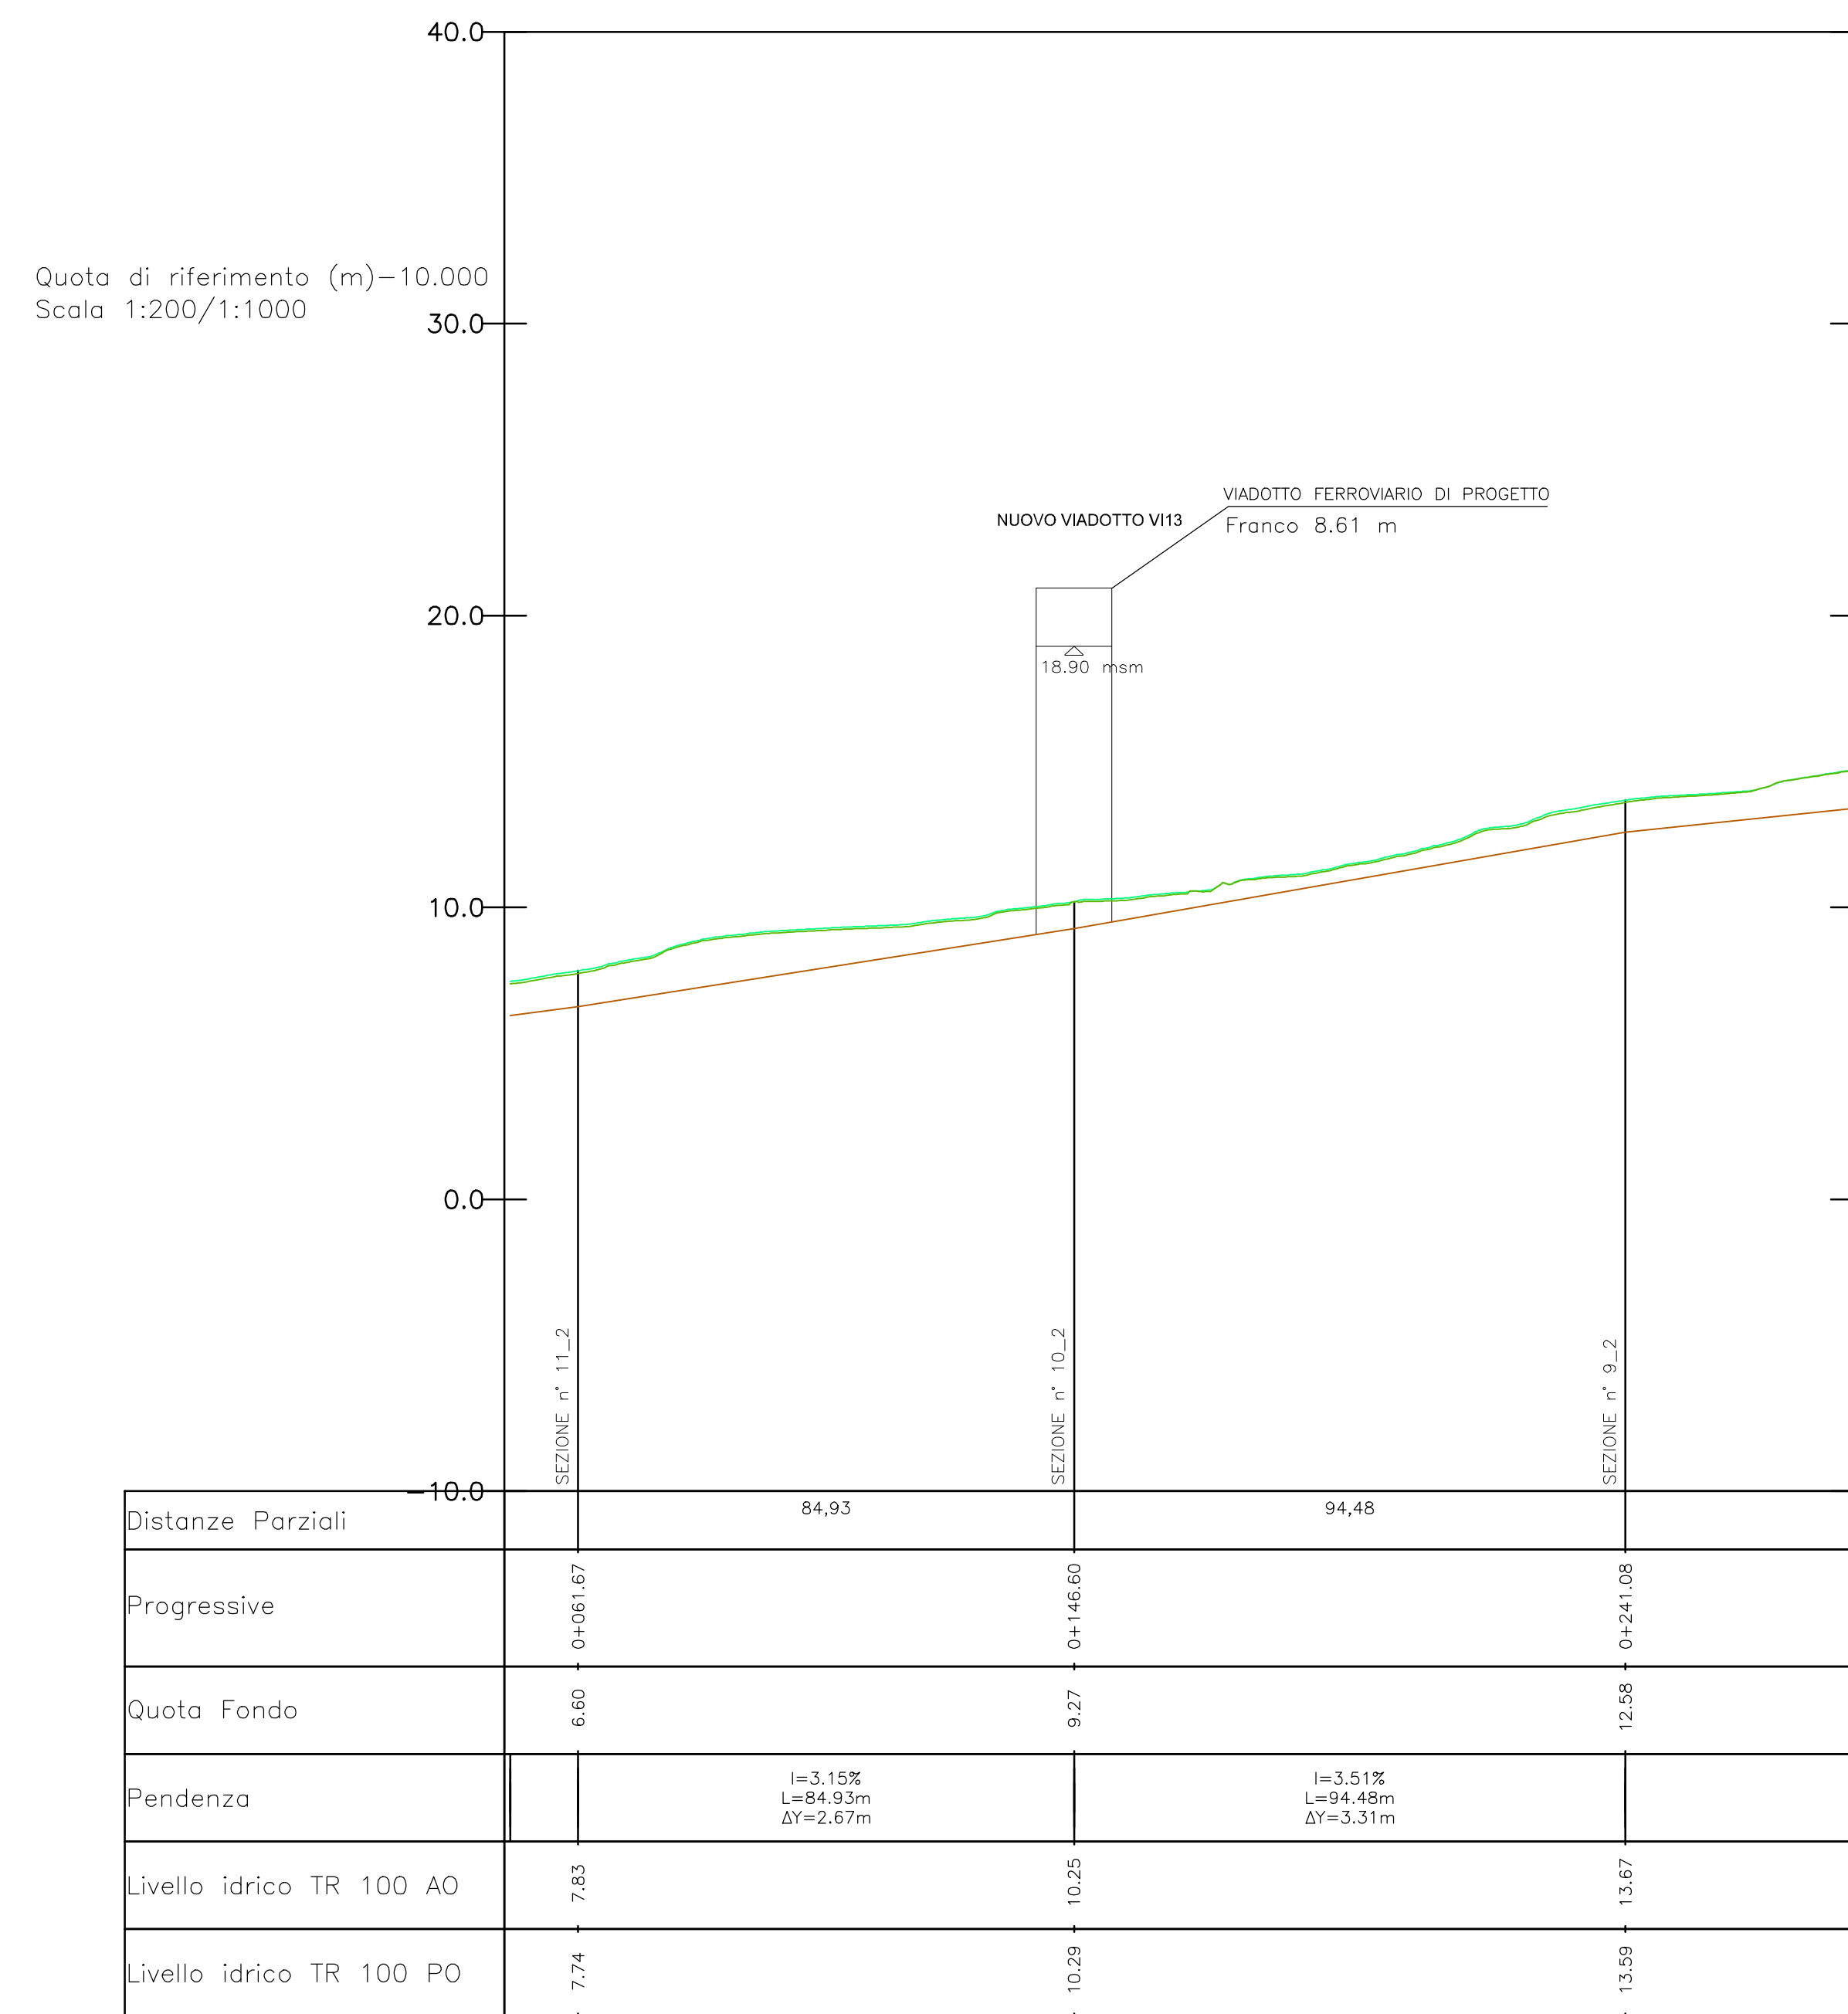

COMMITTENTE: **RFI** RETE FERROVIARIA ITALIANA GRUPPO FERROVIE DELLO STATO ITALIANE

PROGETTAZIONE: **ITALFERR** GRUPPO FERROVIE DELLO STATO ITALIANE

INFRASTRUTTURE FERROVIARIE STRATEGICHE DEFINITE DALLA LEGGE OBIETTIVO N.443/01

U.O. OPERE CIVILI E GESTIONE DELLE VARIANTI

PROGETTO DEFINITIVO

LINEA PESCARA - BARI
RADDOPPIO DELLA TRATTA FERROVIARIA TERMOLI - LESINA
LOTTI 2 e 3 - RADDOPPIO TERMOLI - RIPALTA
IDROLOGIA E IDRAULICA

Profilo di rigurgito - C. Capo d'Acqua e corsi d'acqua minori alle prog. 21+600, 22+800, 23+000 - ante operam e post operam - Tr 100 anni - Tavola 2 di 3

SCALA: 1:1000

Rev.	Descrizione	Redatto	Data	Verificato	Data	Approvato	Data	Adesione	Data
A	Emissione Esecutiva	A. Inglesi	Luglio 2016	F. Caber	Luglio 2016	R.M. Bonvicini	Luglio 2016		
B	Emissione Esecutiva	F. Caber	Aprile 2019	F. Caber	Aprile 2019	R.M. Bonvicini	Aprile 2019		

File: L10202009F7100002004B.DWG