

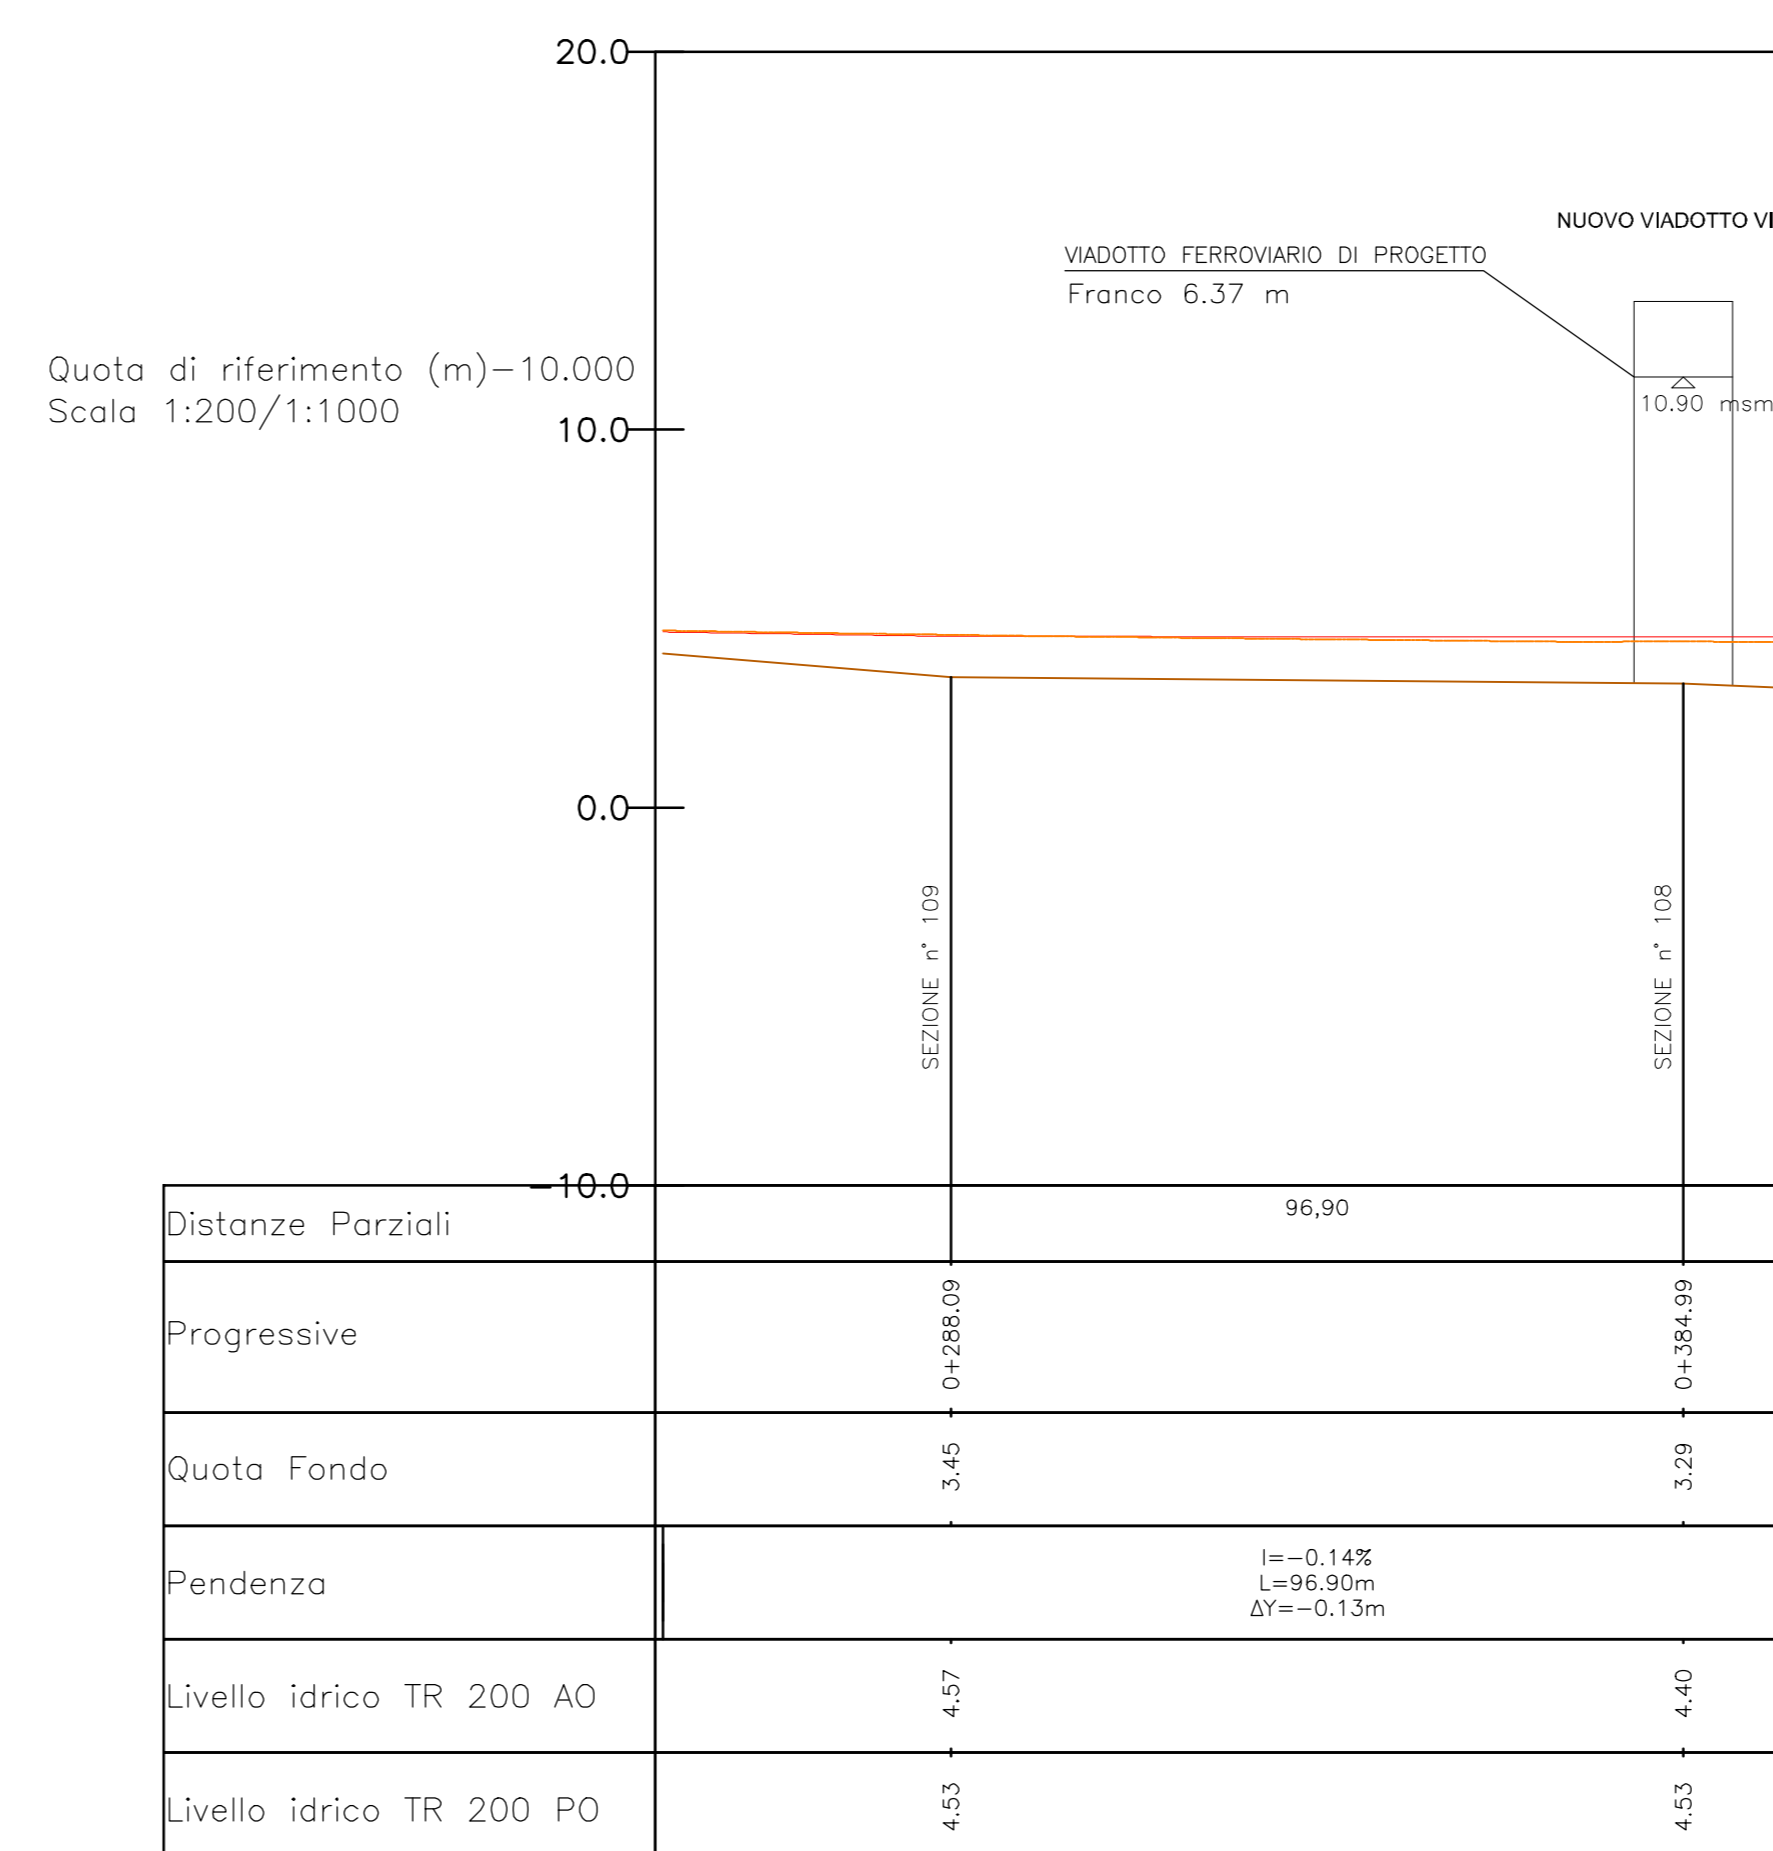
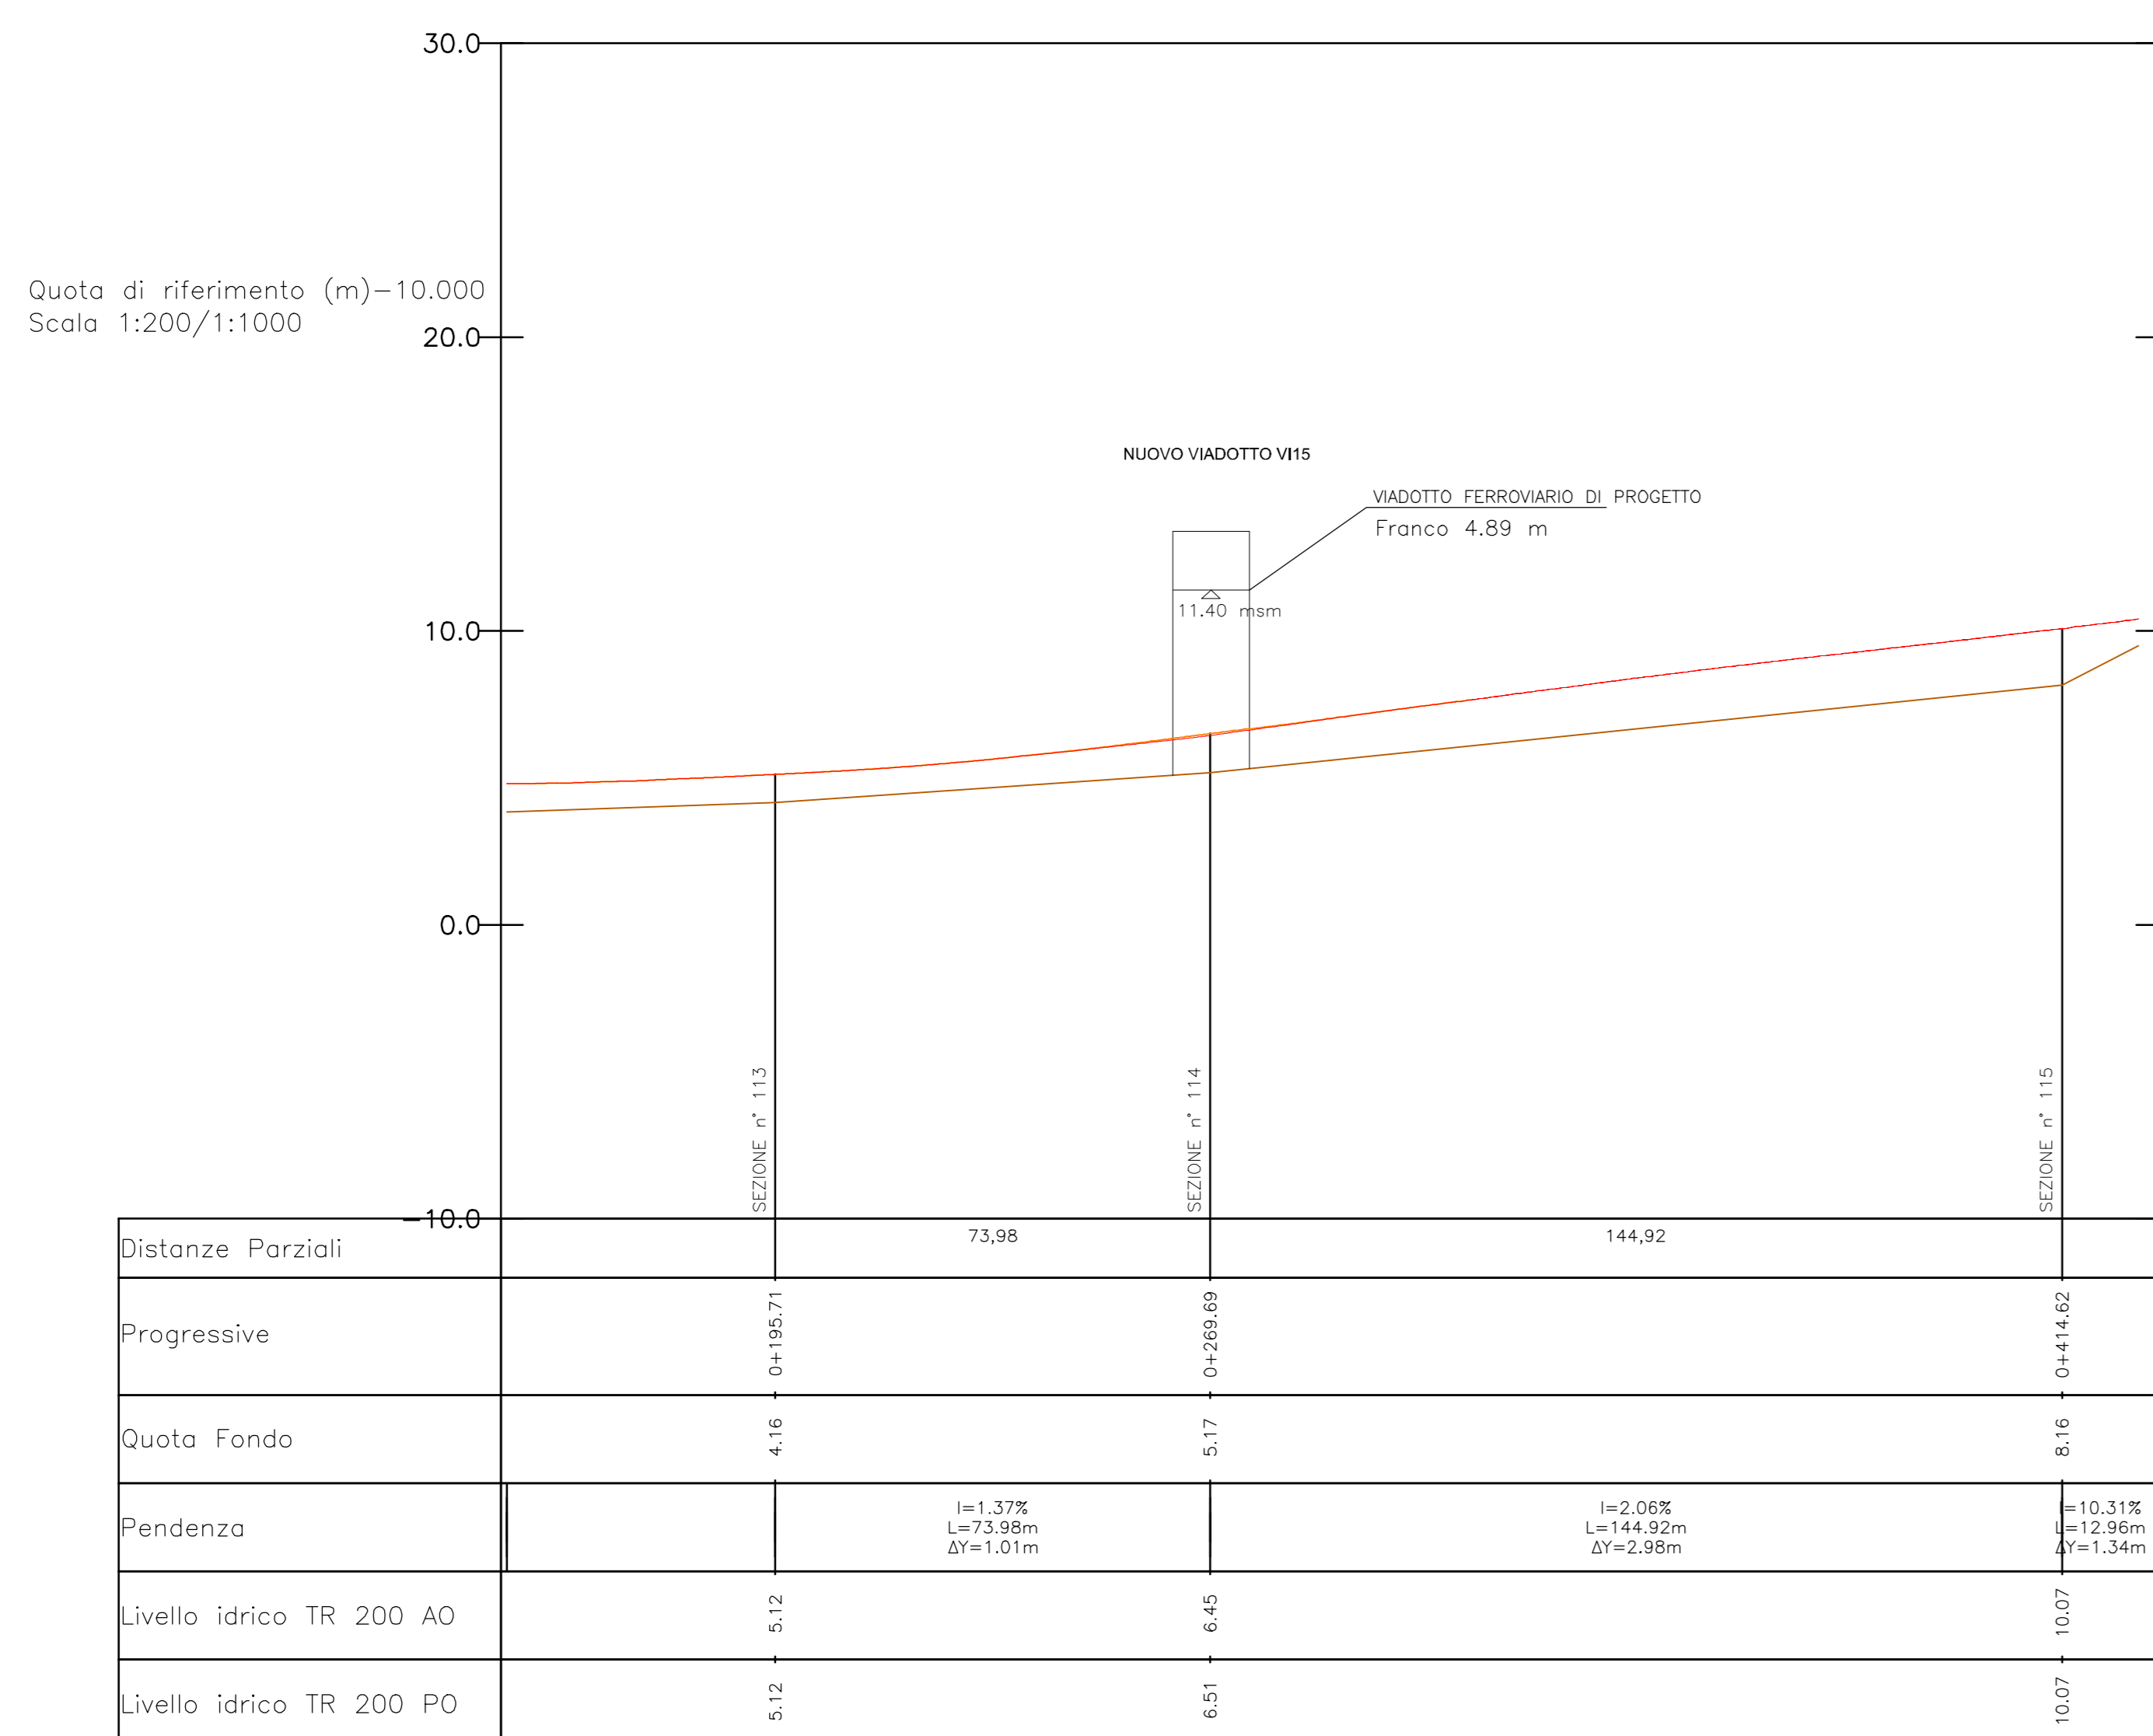


LEGENDA

- Fondo alveo
- Livello idrico AO TR 200
- Livello idrico PO TR 200

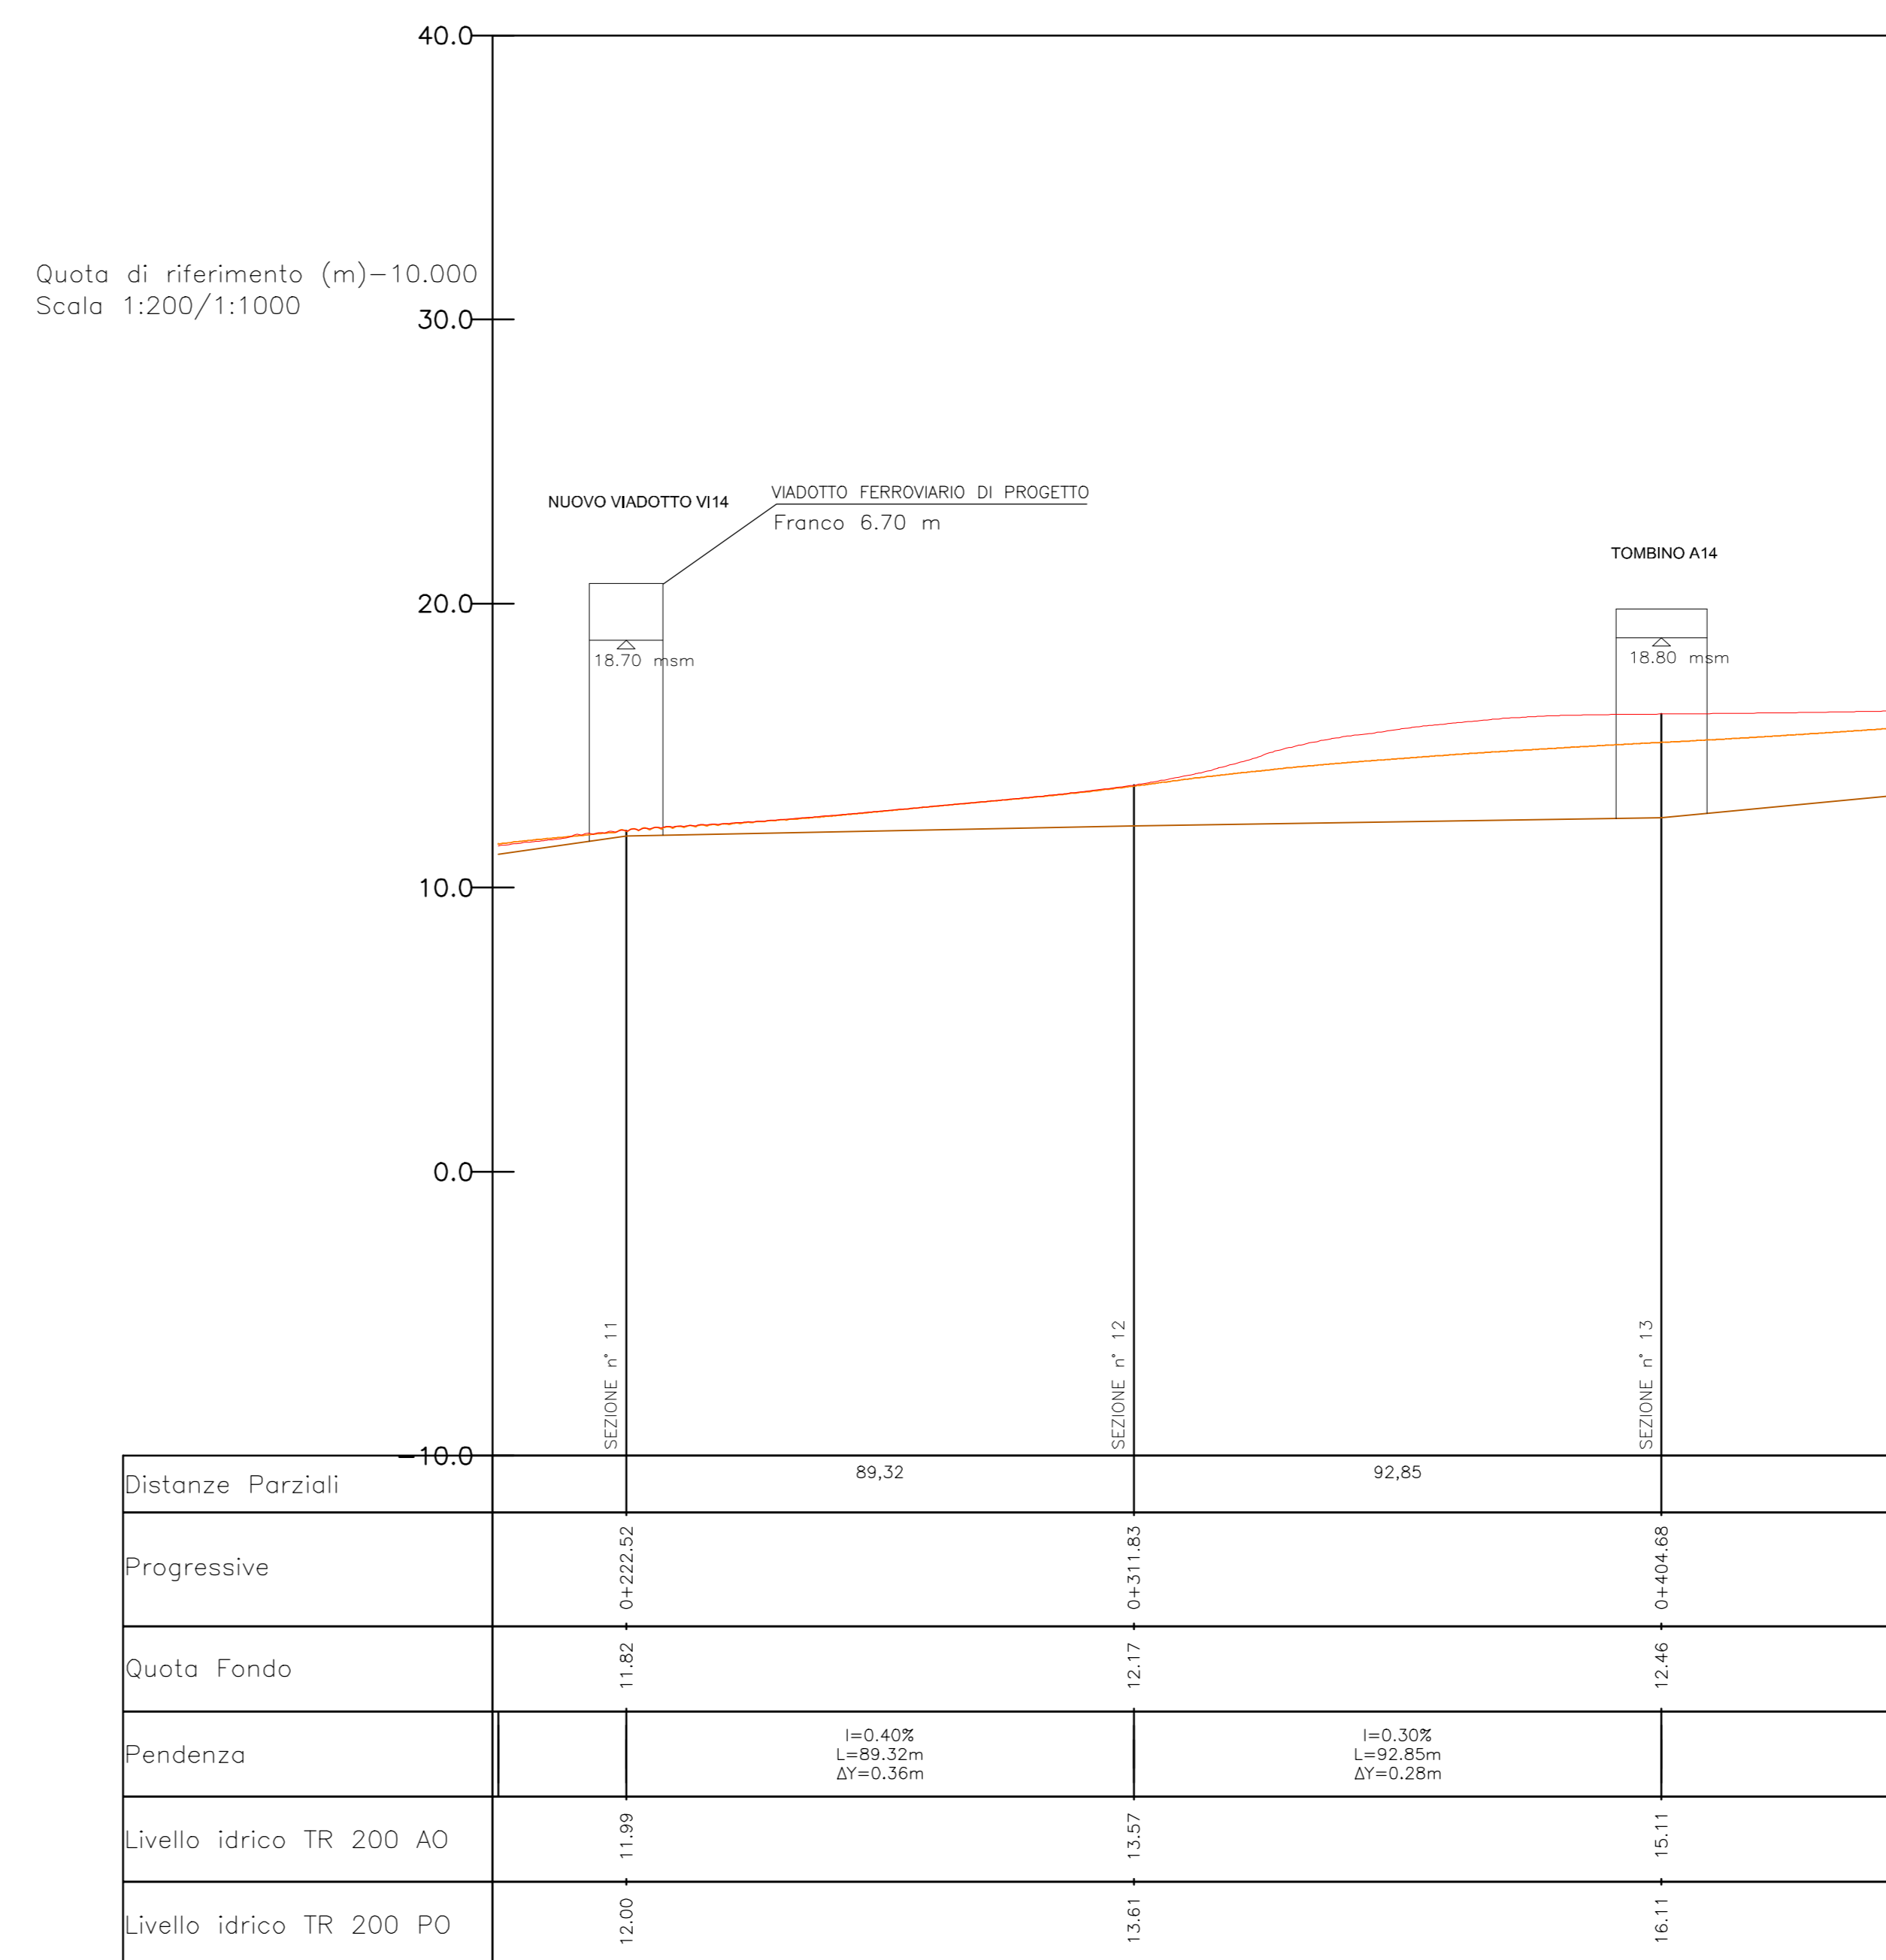

- Sezioni rilevate
- Alveo

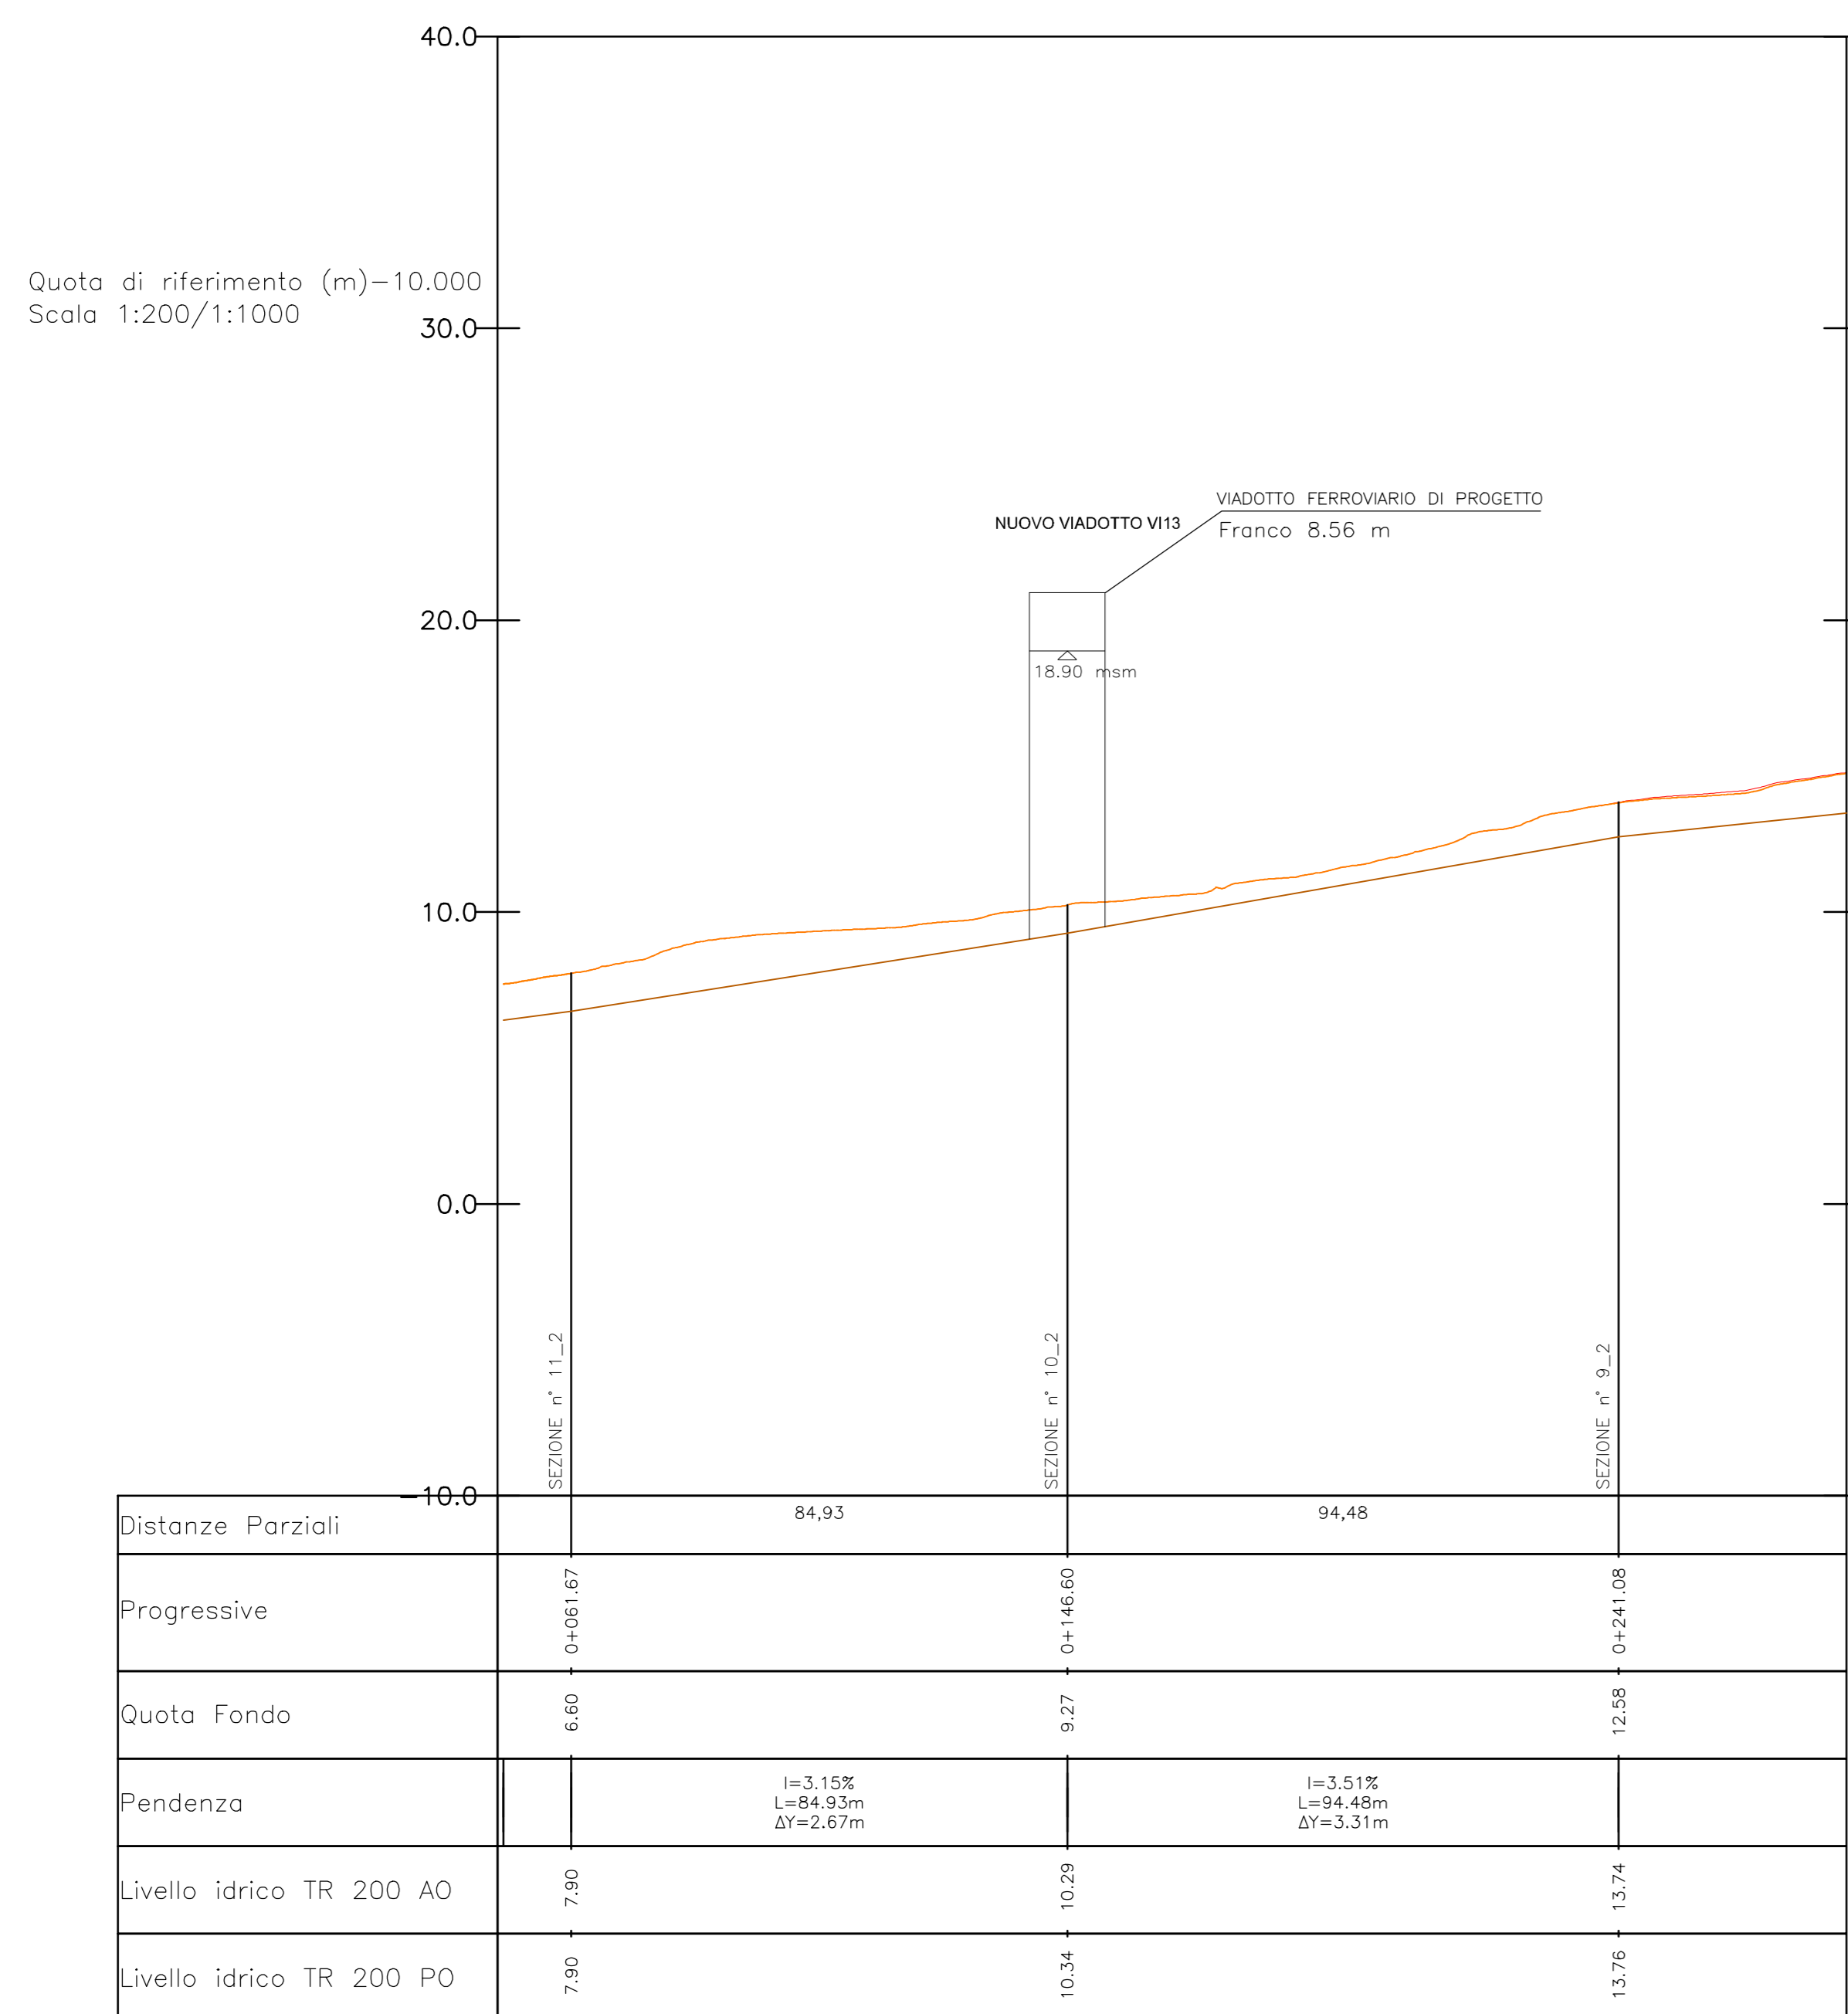

COMMITTENTE: **RFI** RETE FERROVIARIA ITALIANA GRUPPO FERROVIE DELLO STATO ITALIANE

PROGETTAZIONE: **ITALFERR** GRUPPO FERROVIE DELLO STATO ITALIANE

**INFRASTRUTTURE FERROVIARIE STRATEGICHE DEFINITE DALLA LEGGE OBIETTIVO N.443/01**

**U.O. OPERE CIVILI E GESTIONE DELLE VARIANTI**

**PROGETTO DEFINITIVO**

**LINEA PESCARA - BARI**  
**RADDOPPIO DELLA TRATTA FERROVIARIA TERMOLI - LESINA**  
**LOTTI 2 e 3 - RADDOPPIO TERMOLI - RIPALTA**  
**IDROLOGIA E IDRAULICA**

Profilo di rigurgito - C. Capo d'Acqua e corsi d'acqua minori alle prog. 21+600, 22+800, 23+000 - ante operam e post operam - Tr 200 anni - Tavola 3 di 3

SCALA: 1:1000

Rev.	Descrizione	Redatto	Data	Verificato	Data	Approvato	Data	Adesione	Data
A	Emissione Esecutiva	A. Inglesi	Luglio 2018	F. Caber	Luglio 2018	R.M. Bonvicini	Luglio 2018		
B	Emissione Esecutiva	F. Caber	Aprile 2019	F. Caber	Aprile 2019	R.M. Bonvicini	Aprile 2019		

File: L10202009F7100002005B.DWG