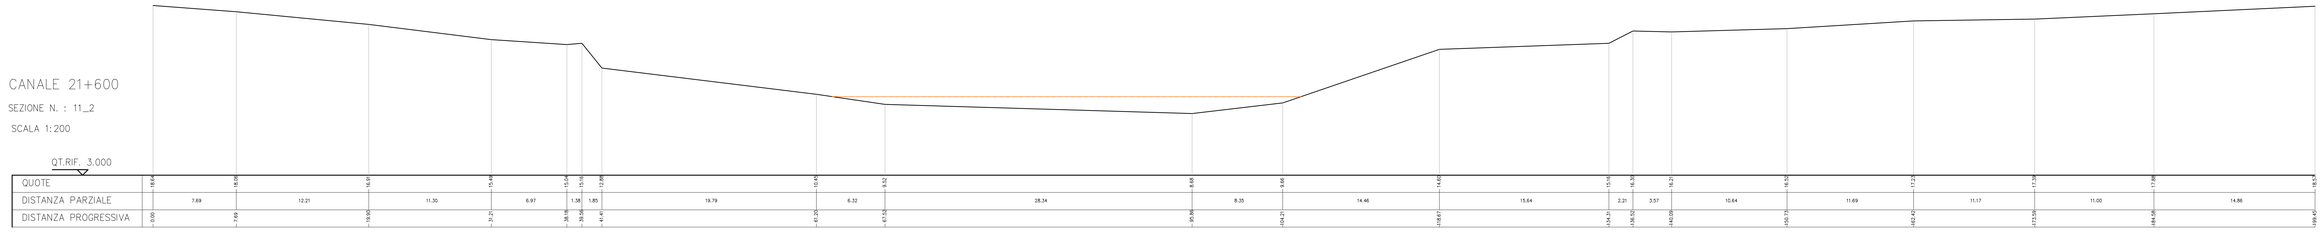

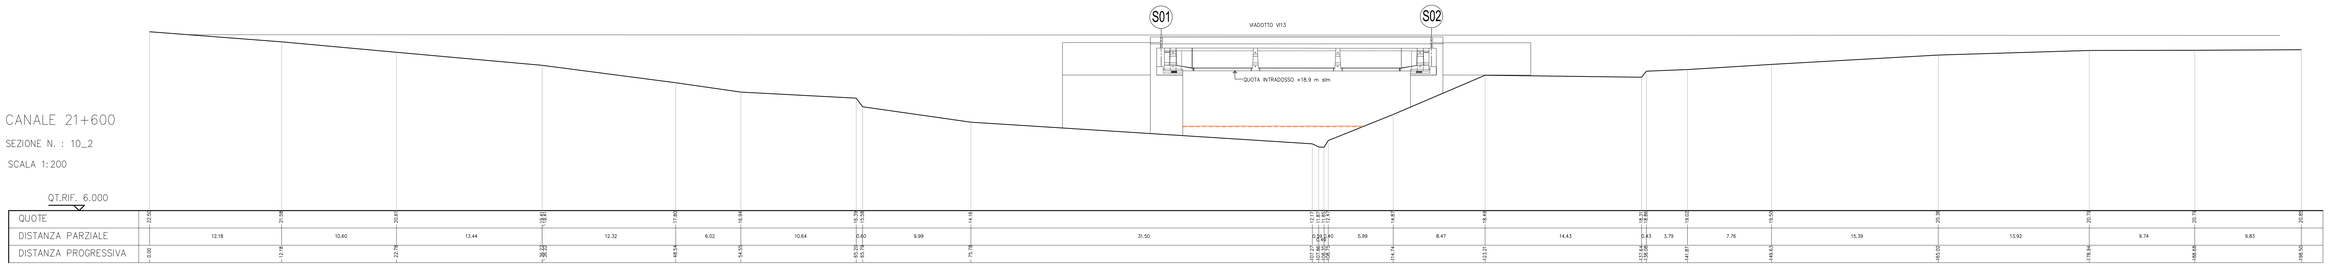

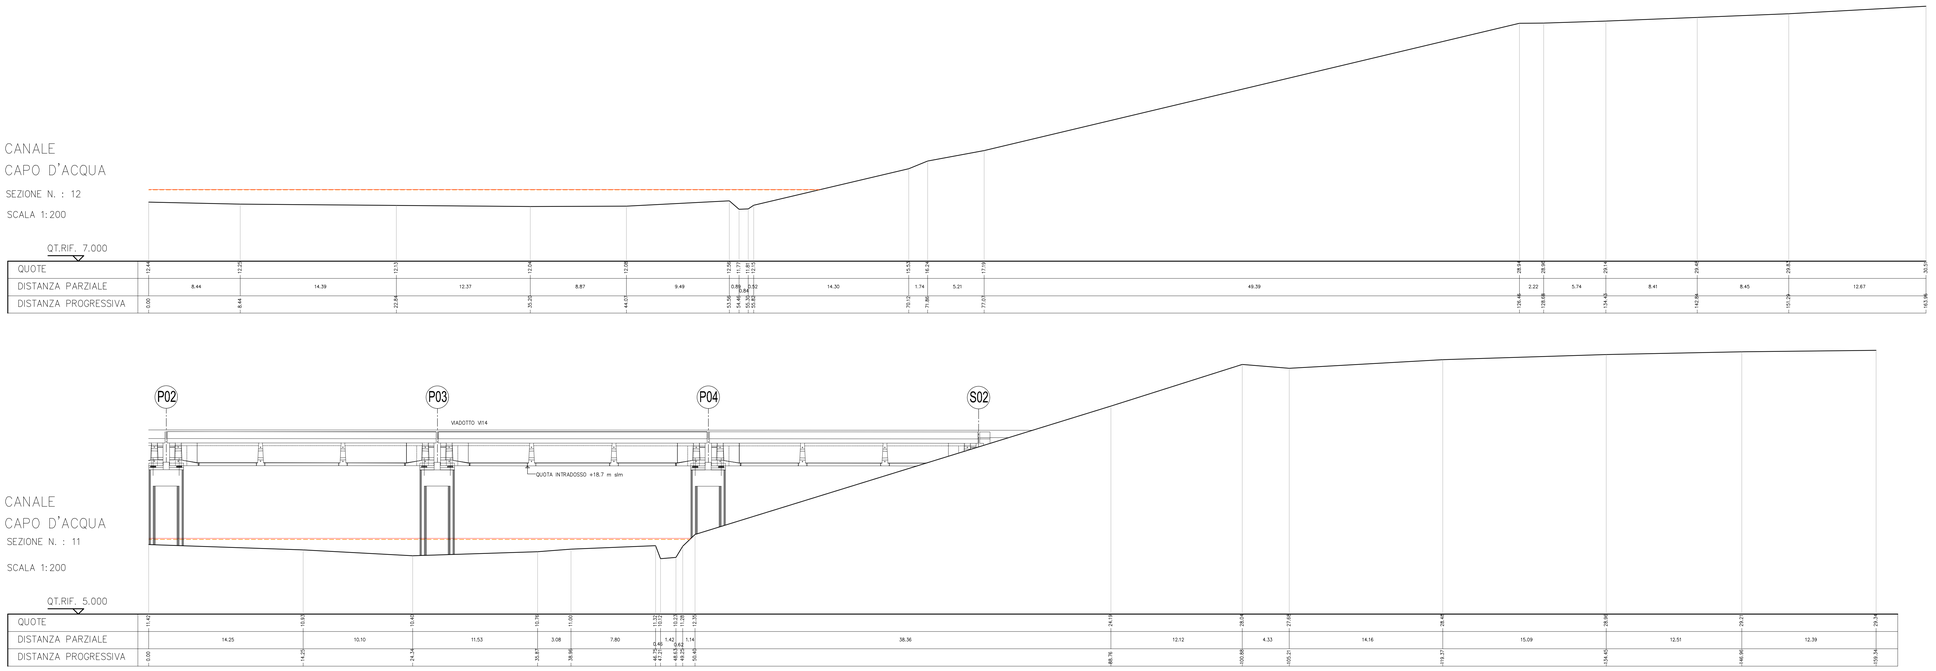

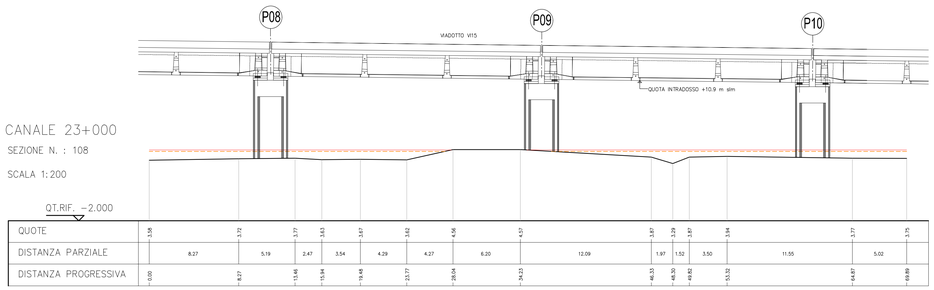

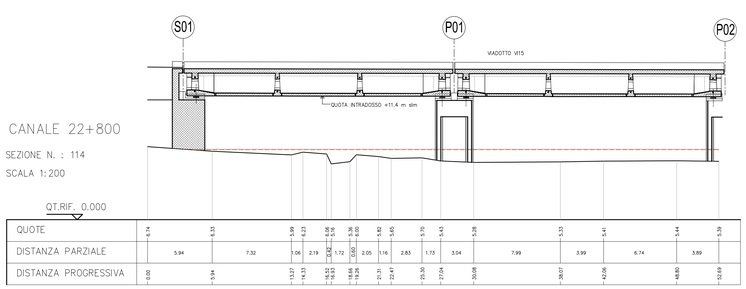

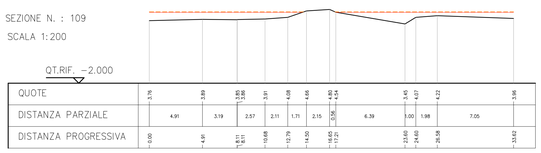

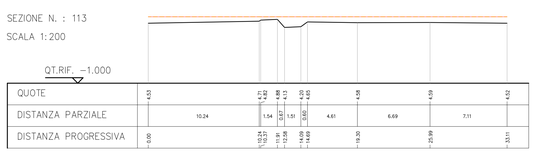

	Livelli idrici CAPO D'ACQUA [m.s.l.m.m.]	
	TR 200	
	AO	PO
Sezione 10_2	10.29	10.34
Sezione 11_2	13.74	13.76
Sezione 12	13.57	13.61
Sezione 11	11.99	12.00
Sezione 108	4.40	4.53
Sezione 109	4.57	4.53
Sezione 114	6.45	6.51
Sezione 113	5.12	5.12

LEGENDA

LIVELLI IDROMETRICI ANTE OPERAM TR 200

LIVELLI IDROMETRICI POST OPERAM TR 200

COMMITTENTE:

RFI RETE FERROVIARIA ITALIANA
GRUPPO FERROVIE DELLO STATO ITALIANE

PROGETTAZIONE:

ITALFERR
GRUPPO FERROVIE DELLO STATO ITALIANE

INFRASTRUTTURE FERROVIARIE STRATEGICHE DEFINITE DALLA LEGGE OBIETTIVO N.443/01

U.O. OPERE CIVILI E GESTIONE DELLE VARIANTI

PROGETTO DEFINITIVO

LINEA PESCARA - BARI

RADDOPPIO DELLA TRATTA FERROVIARIA TERMOLI - LESINA

LOTTI 2 e 3 - RADDOPPIO TERMOLI - RIPALTA

IDROLOGIA E IDRAULICA

Sezioni significative con livelli idrici ante operam e post operam per i viadotti Capo d'Acqua e alle prog.21+600, 22+800, 23+000 - Tr 200 anni - Tavola 3 di 3

SCALA: 1:200

COMMESSA	LOTTO	FASE	ENTE	TIPO DOC.	OPERA/DISCIPLINA	PROGR.	REV.
L I 0 2	0 2	D	0 9	W 9	I D 0 0 0 2	0 0 5	B

Rev.	Descrizione	Redatto	Data	Verificato	Data	Approvato	Data	Autorizzato Data
A	Emissione Esecutiva	A. Ingletti	Luglio 2018	F. Cabas	Luglio 2018	B.M.Bianchi	Luglio 2018	
B	Emissione Esecutiva	D.Cesati	Aprile 2019	F. Cabas	Aprile 2019	B.M.Bianchi	Aprile 2019	

ITALFERR S.p.A.
U.O. Opere Civili - Gestione delle varianti
Dott. Ing. Paolo Petrangeli
Ordine degli Ingegneri della Provincia di Roma n° A 20293

File: LI0202D09W9ID0002005B.DWG n. Elab.