




PLANIMETRIA SISTEMAZIONE DEL VIADOTTO SACCIONE VI6  
Scala: 1:1000

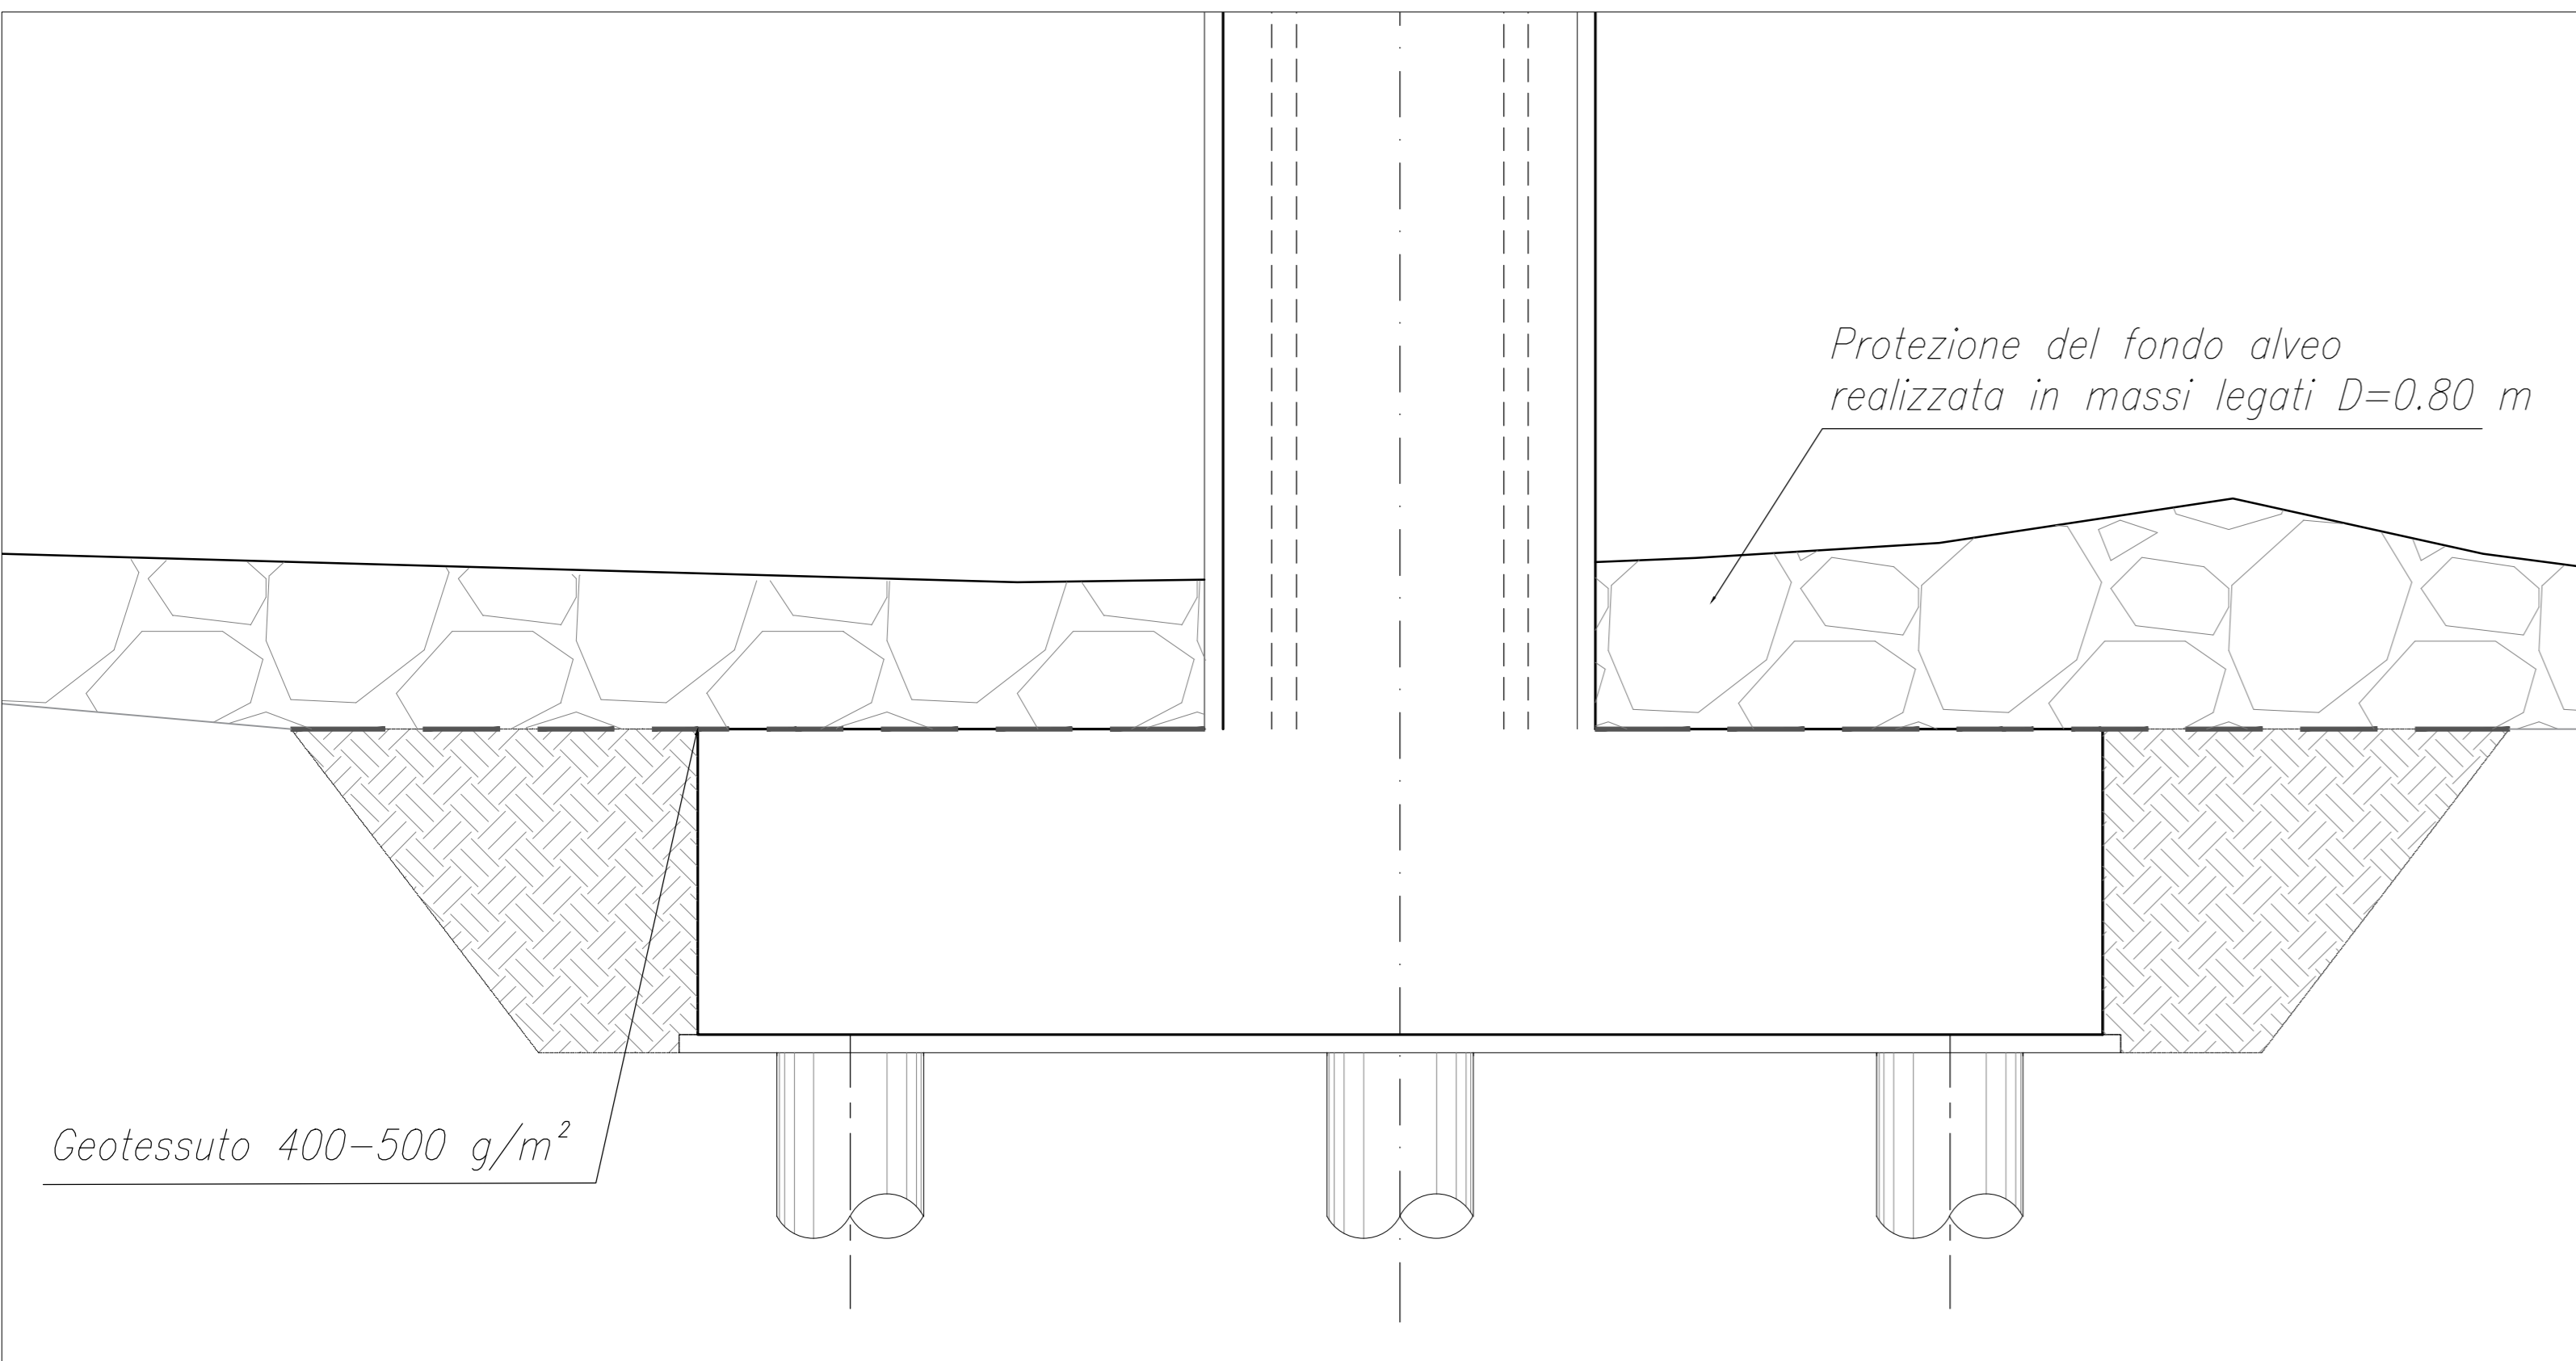


POSA DEI MASSI IN PROSSIMITA' DELLE PILE  
Scala: 1:50

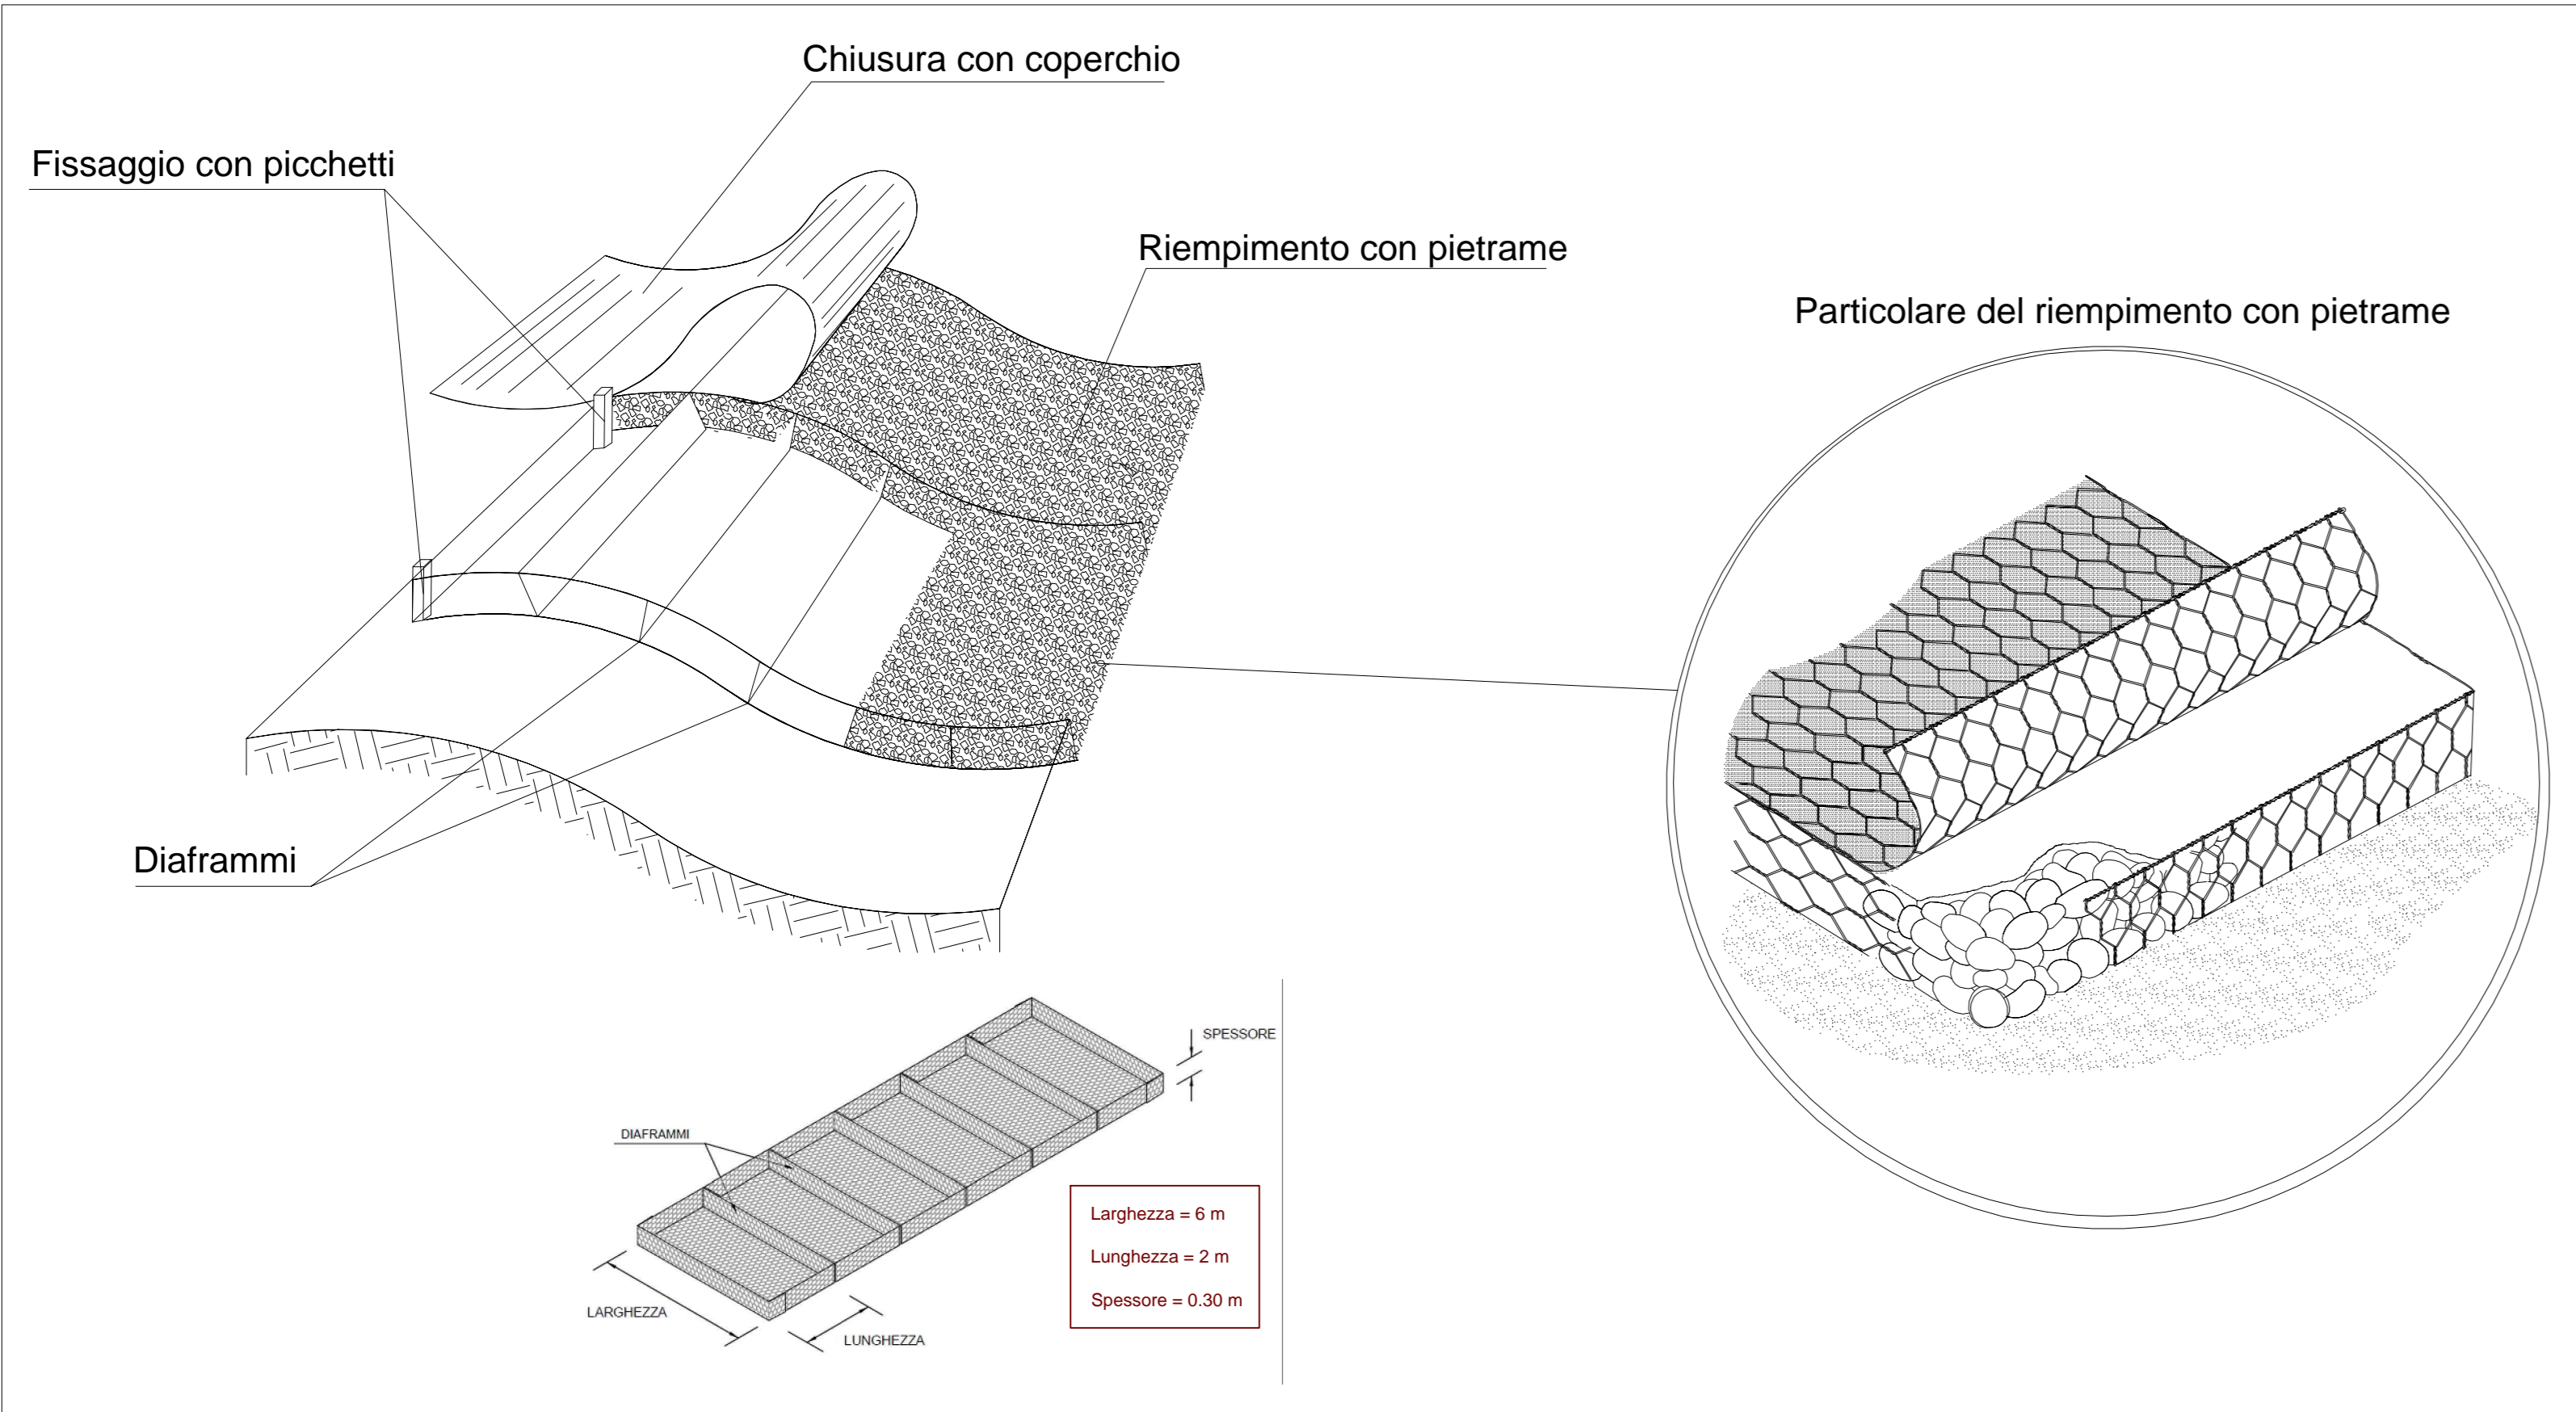

POSA DEI MATERASSI TIPO RENO  
Scala: 1:50

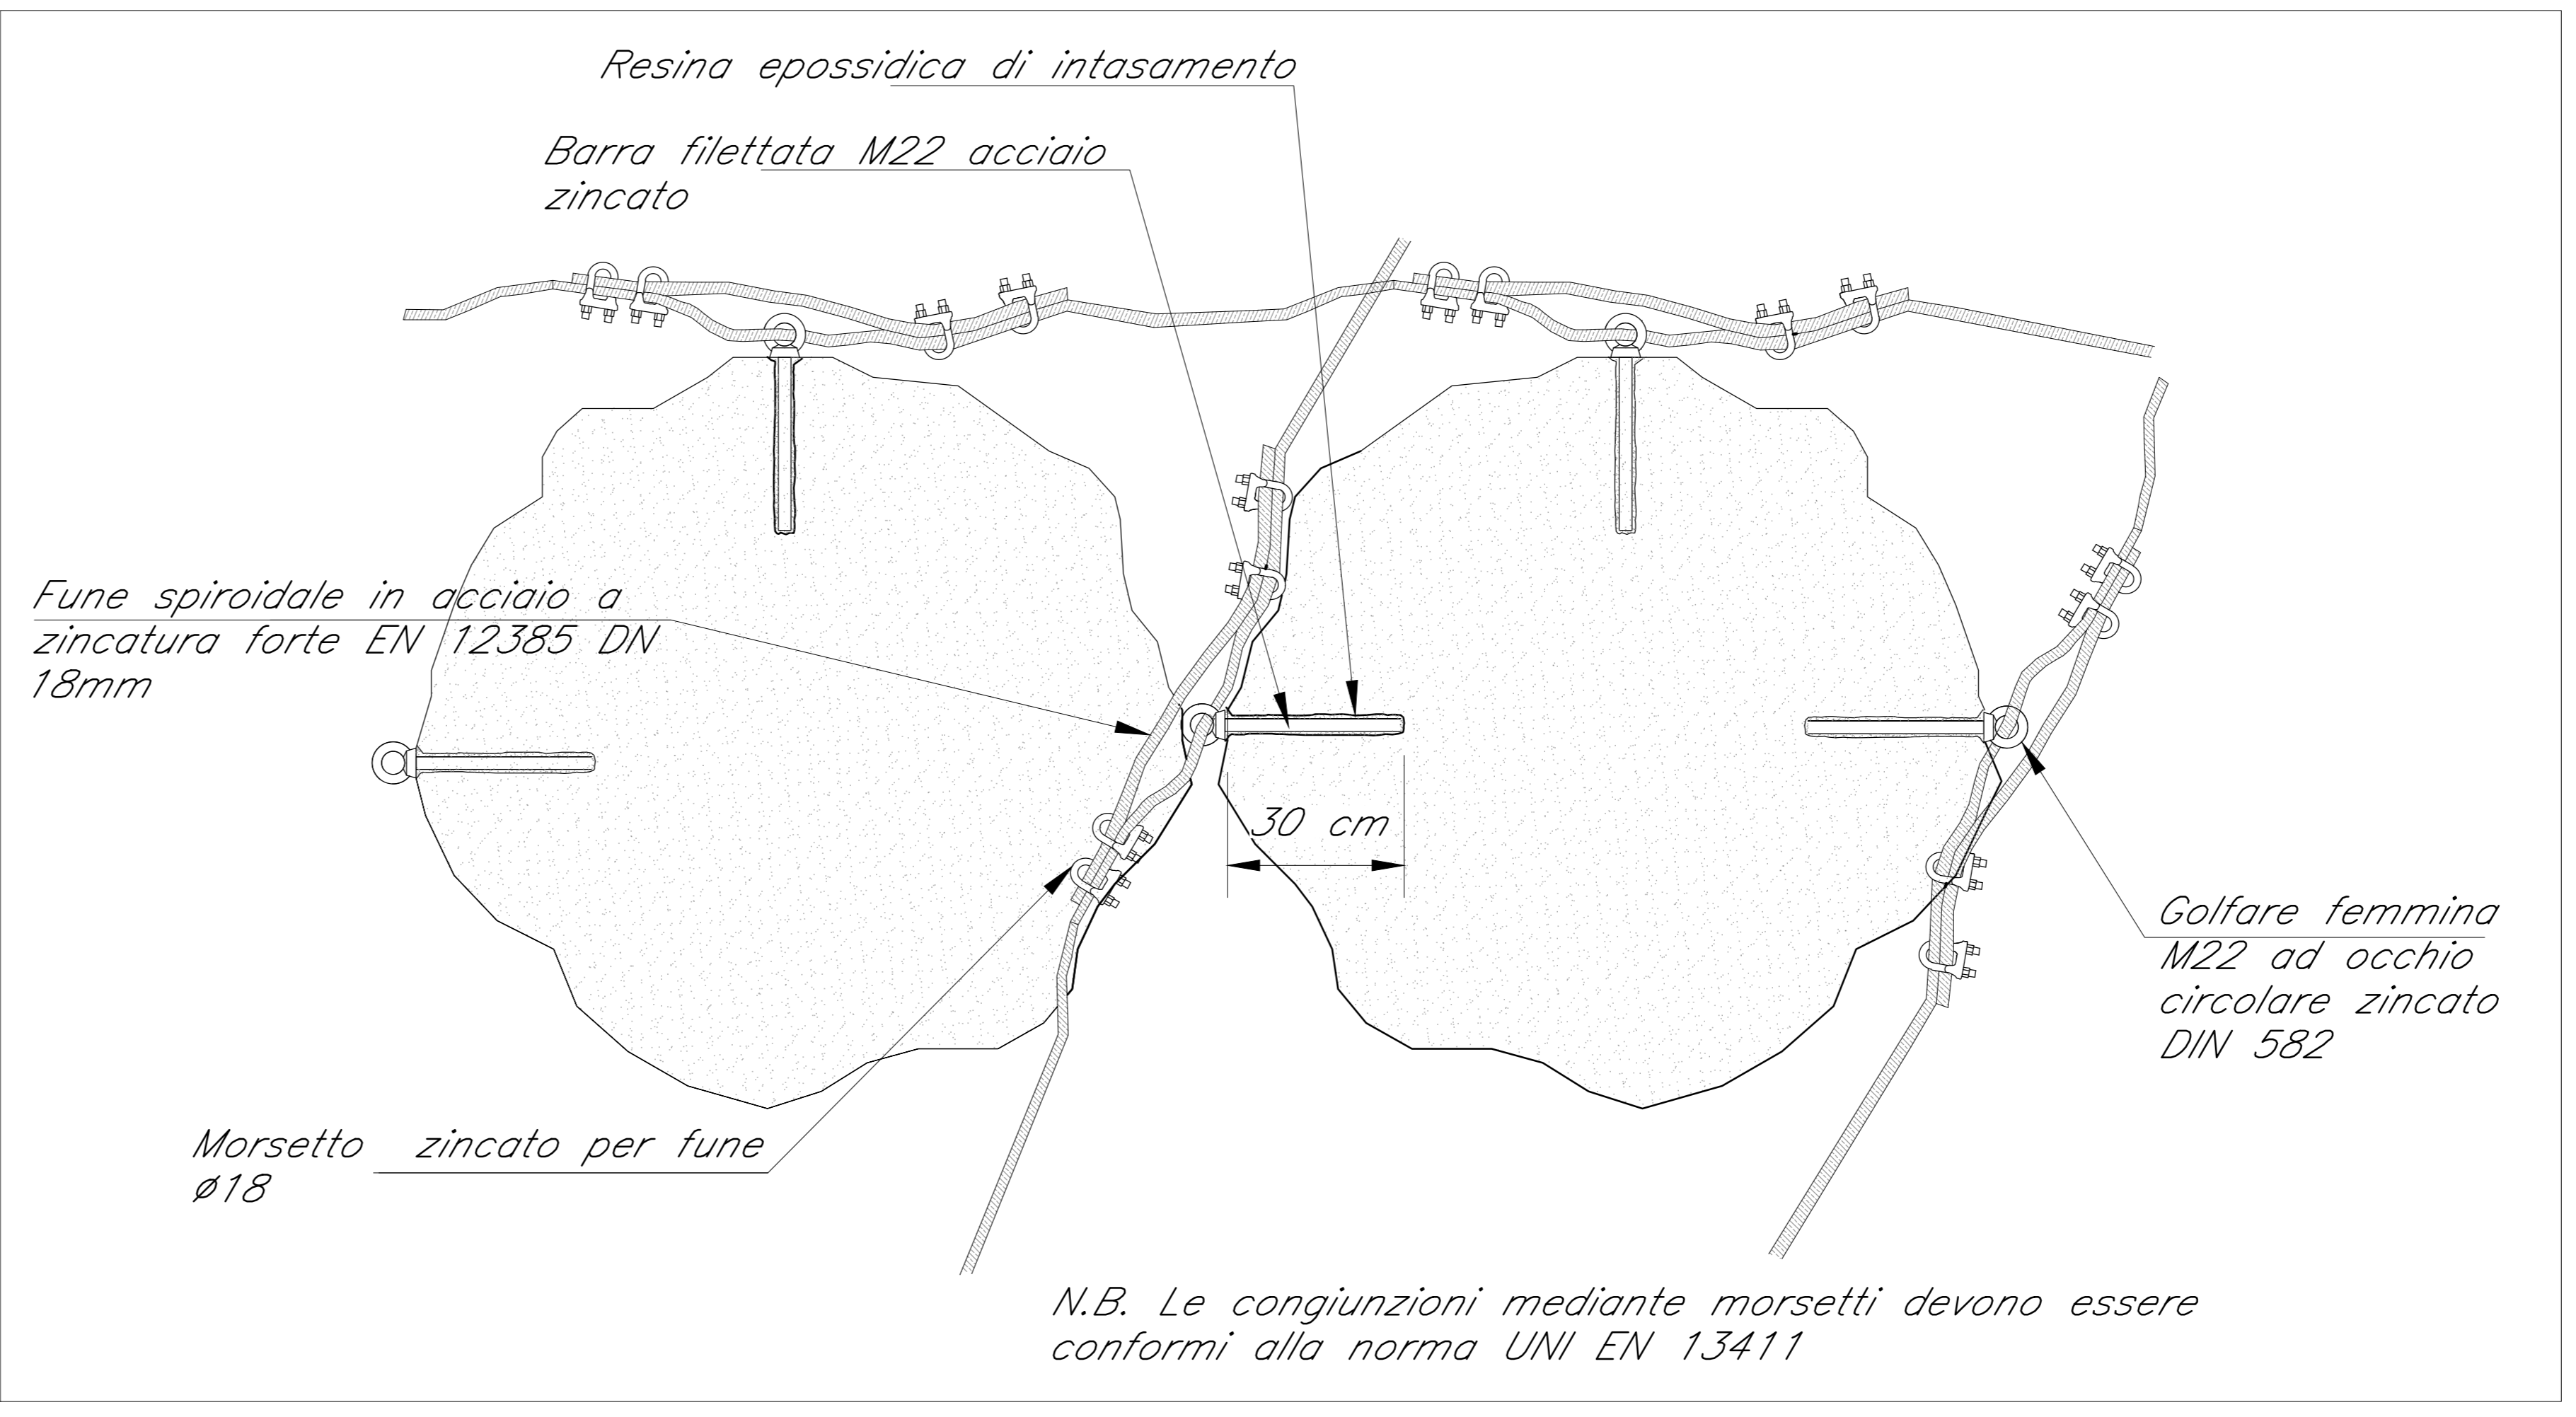

LEGATURA DEI MASSI  
Scala: 1:10

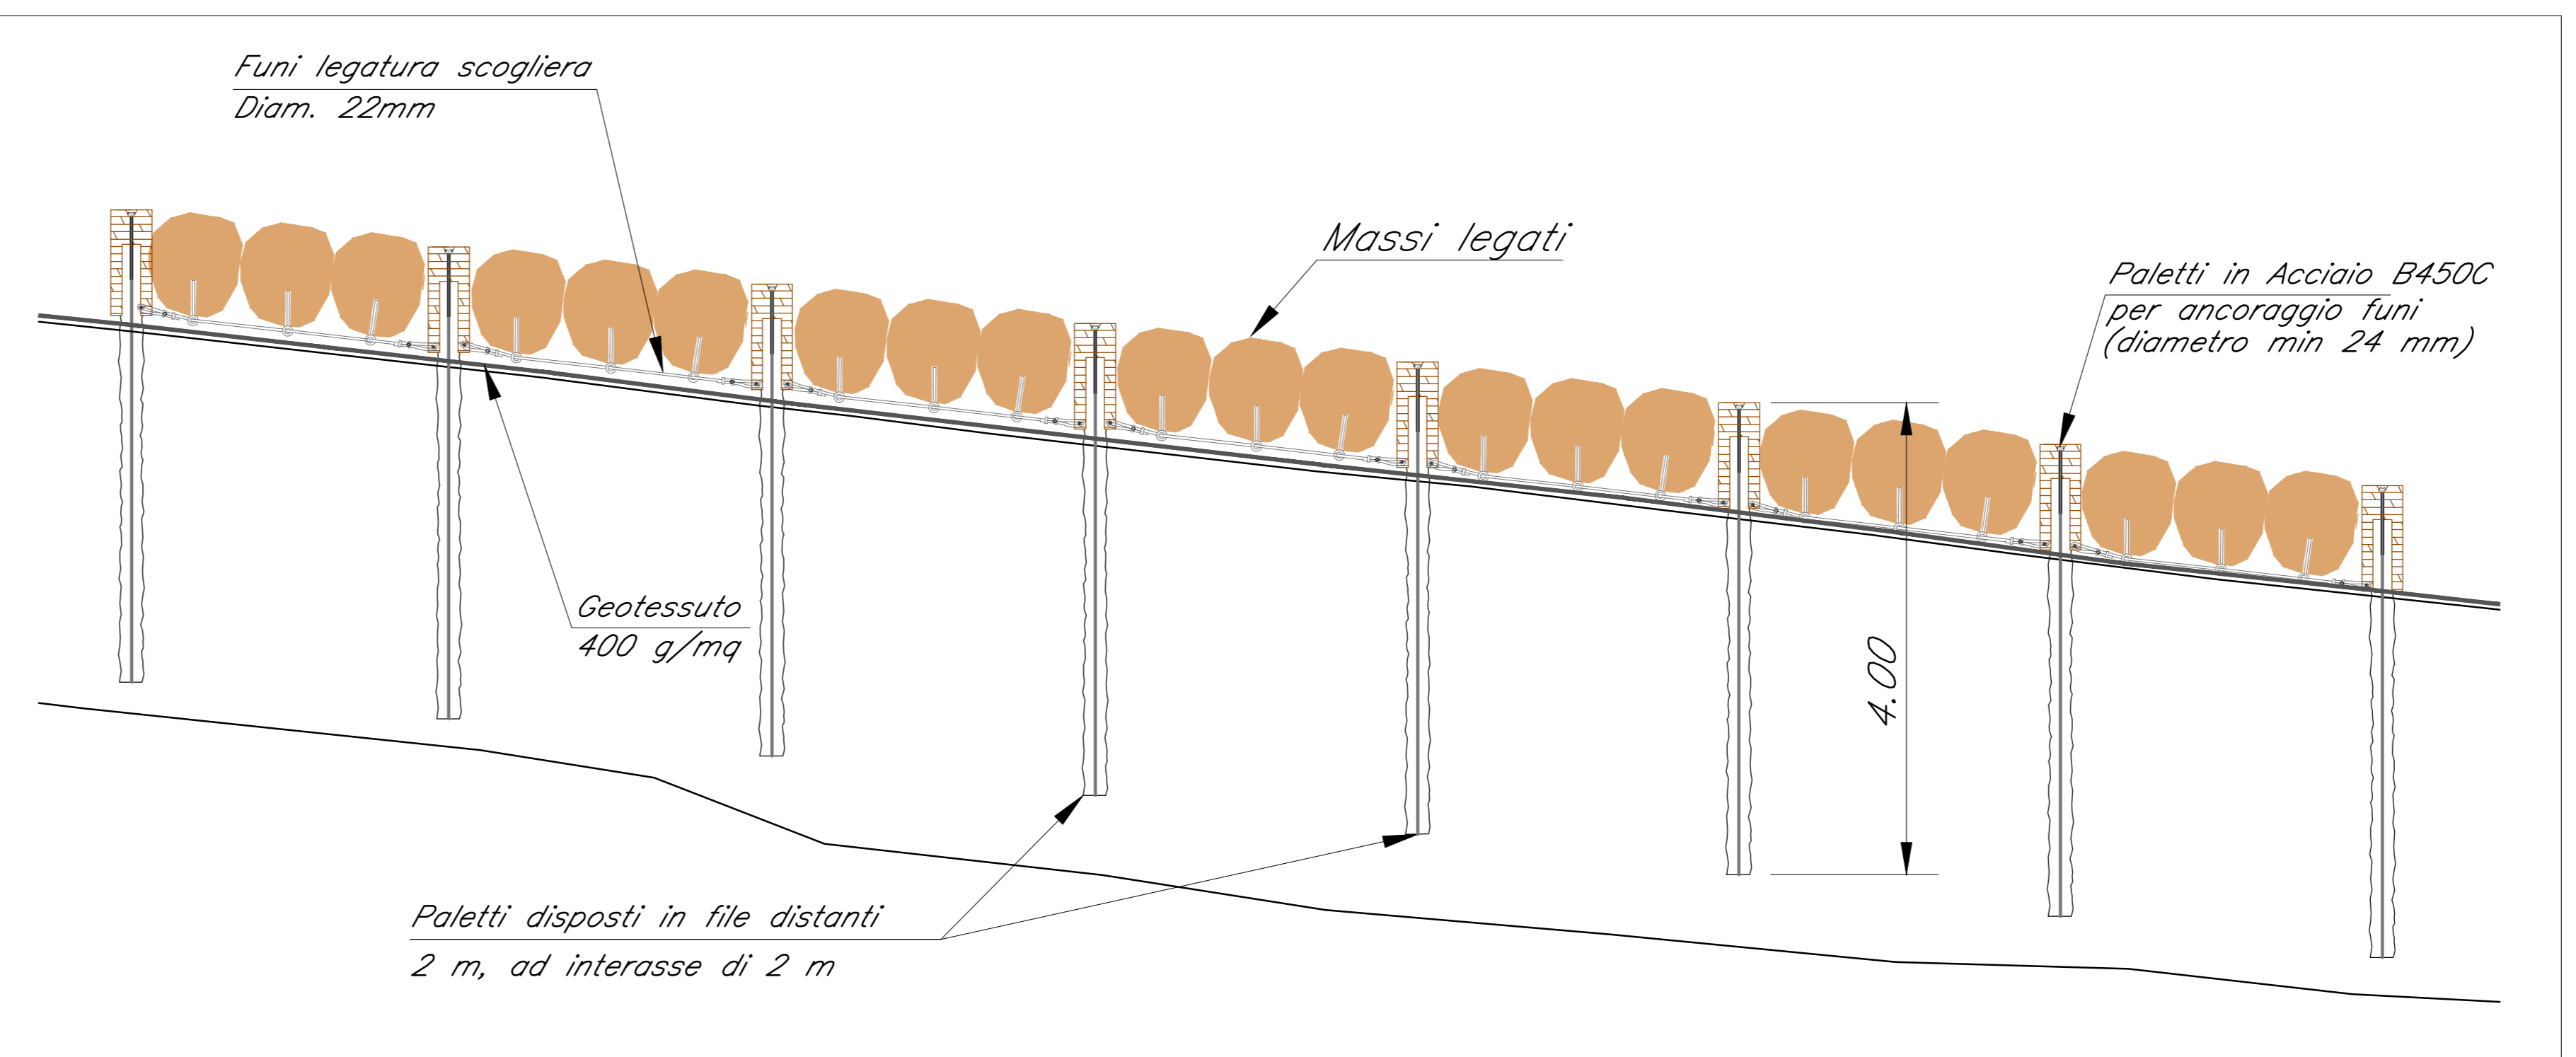

PARTICOLARE FISSAGGIO DEI MASSI  
Scala: 1:50

COMMITTENTE: **RFI** RETE FERROVIARIA ITALIANA GRUPPO FERROVIE DELLO STATO ITALIANE

PROGETTAZIONE: **ITALFERR** GRUPPO FERROVIE DELLO STATO ITALIANE

**INFRASTRUTTURE FERROVIARIE STRATEGICHE DEFINITE DALLA LEGGE OBIETTIVO N.443/01**

**U.O. OPERE CIVILI E GESTIONE DELLE VARIANTI**

**PROGETTO DEFINITIVO**

**LINEA PESCARA - BARI**  
**RADDOPPIO DELLA TRATTA FERROVIARIA TERMOLI - LESINA**  
**LOTTI 2 e 3 - RADDOPPIO TERMOLI - RIPALTA**

IDROLOGIA E IDRAULICA  
 Tipologica sistemazione idraulica  
 Torrente Saccione

SCALA: varie

COMMESSA	LOTTO	FASE	ENTE	TIPO DOC.	OPERA/DISCIPLINA	PROGR.	REV.
L1102	02	D	09	WZ	ID0002	001	B

Rev.	Descrizione	Redatto	Data	Verificato	Data	Approvato	Data	Assenza
A	Emissione Esecutiva	A. Pignatelli	Luglio 2015	F. Colaneri	Luglio 2015	S.M. Bonvicini	Luglio 2015	
B	Emissione Esecutiva	F. Colaneri	Aprile 2015	F. Colaneri	Aprile 2015	S.M. Bonvicini	Aprile 2015	

ITALFERR S.p.A.  
 Direzione Centrale Progettazione  
 Dist. Imp. Macchine, Vincoli e  
 Ordine degli Ingegneri n. 423/18

File: LI020209WZID0002001B.DWG.dwg