


LEGENDA Progetto

Tratti allo scoperto Tratti in galleria Tratti in viadotto

MITIGAZIONI			
Simbolo	Descrizione	Simbolo	Descrizione
[Blue hatched]	BAGNATURA PIAZZALE	[Pink hatched]	BARRIERE ANTIRUMORE DI CANTIERE
[Orange hatched]	BAGNATURA PISTE		
[Yellow hatched]	SPAZZOLATURA PISTE		

RICETTORI			
Colore	Descrizione	Colore	Descrizione
[Green]	RESIDENZIALE	[Blue]	MONUMENTALE E RELIGIOSO
[Brown]	ARTIGIANALE, COMMERCIALE E SERVIZI	[Green]	PERTINENZA F.S.
[Orange]	INDUSTRIE	[Orange]	ASILI, SCUOLE ED UNIVERSITA'
[Grey]	RUDERI, DISMESSI, BOX E DEPOSITI		

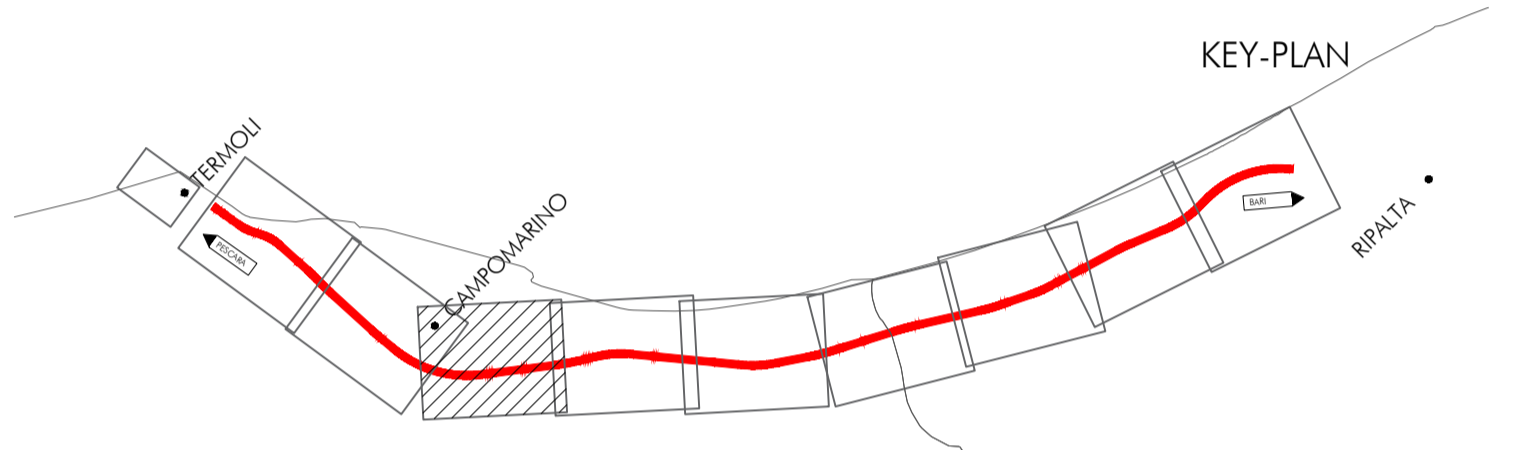

COMMITTENTE: **RFI RETE FERROVIARIA ITALIANA GRUPPO FERROVIE DELLO STATO ITALIANE**

PROGETTAZIONE: **ITALFERR GRUPPO FERROVIE DELLO STATO ITALIANE**

INFRASTRUTTURE FERROVIARIE STRATEGICHE DEFINITE DALLA LEGGE OBIETTIVO N.443/01

U.O. GEOLOGIA, GESTIONE TERRE E BONIFICHE

PROGETTO DEFINITIVO

LINEA PESCARA - BARI
RADDOPPIO DELLA TRATTA FERROVIARIA TERMOLI - LESINA
LOTTI 2 e 3 - RADDOPPIO TERMOLI - RIPALTA

Progetto Ambientale della Cantierizzazione
 Planimetrie localizzazione interventi di mitigazione (3/9)

SCALA: **1:5.000**

COMMESSA LOTTO FASE ENTE TIPO DOC. OPERA/DISCIPLINA PROGR. REV.

L1|02 02 D 69 P5 CA0000 003 B

Rev.	Descrizione	Redatto	Data	Verificato	Data	Approvato	Data	Autorizzato Data
A	Emissione Definitiva	F. Rocchi	Novembre 2018	D. Benaadi	Novembre 2018	B.M. Bianchi	Novembre 2018	D. Ludovico Aprile 2019
B	Emissione Definitiva	D. Benaadi	Apr. 2019	S. Napolitano	Apr. 2019	B.M. Bianchi	Apr. 2019	D. Ludovico Aprile 2019

ITC S.p.A. - Direzione Regionale del Sud
 Ordine degli Ingegneri di Roma n. 16119

File: L10202D69P5CA0000003B.dwg n. Elab.:

LEGENDA

CANTIERI				VIABILITÀ			
Simbolo	Descrizione	Simbolo	Descrizione	Simbolo	Descrizione	Simbolo	Descrizione
[Pink hatched]	CB - CANTIERE BASE	[Green hatched]	CA - CANTIERE DI ARMAMENTO	[Blue hatched]	CO - CANTIERE OPERATIVO	[Red hatched]	TRACCIATO DI PROGETTO
[Orange hatched]	AT - AREA TECNICA	[Light blue hatched]	AS - AREA DI STOCCAGGIO	[Red hatched]	DT - DEPOSITO TEMPORANEO	[Green hatched]	TRACCIATO ESISTENTE
[Grey hatched]	CANTIERI OGGETTO DI ALTRO APPALTO	[Black arrow]	ACCESSO AI CANTIERI	[Purple hatched]	AREA DI LAVORO	[Black line]	LINEA FERROVIARIA DI PROGETTO A CURA DI ALTRO APPALTO
						[Green line]	AUTOSTRADA A14
						[Orange line]	VIABILITÀ PRINCIPALE
						[Brown line]	VIABILITÀ SECONDARIA
						[Light green line]	PISTA DI CANTIERE