


**LEGENDA Progetto**

Tratti allo scoperto    Tratti in galleria    Tratti in viadotto

MITIGAZIONI			
Simbolo	Descrizione	Simbolo	Descrizione
[Blue hatched box]	BAGNATURA PIAZZALE	[Pink hatched box]	BARRIERE ANTIRUMORE DI
[Blue dashed box]	BAGNATURA PISTE		
[Yellow dashed box]	SPAZZOLATURA PISTE		

RICETTORI			
Colore	Descrizione	Colore	Descrizione
[Green box]	RESIDENZIALE	[Blue box]	MONUMENTALE E RELIGIOSO
[Brown box]	ARTIGIANALE, COMMERCIALE E SERVIZI	[Red box]	PERTINENZA F.S.
[Orange box]	INDUSTRIE	[Yellow box]	ASILI, SCUOLE ED UNIVERSITA'
[Grey box]	RUDERI, DISMESSI, BOX E DEPOSITI		

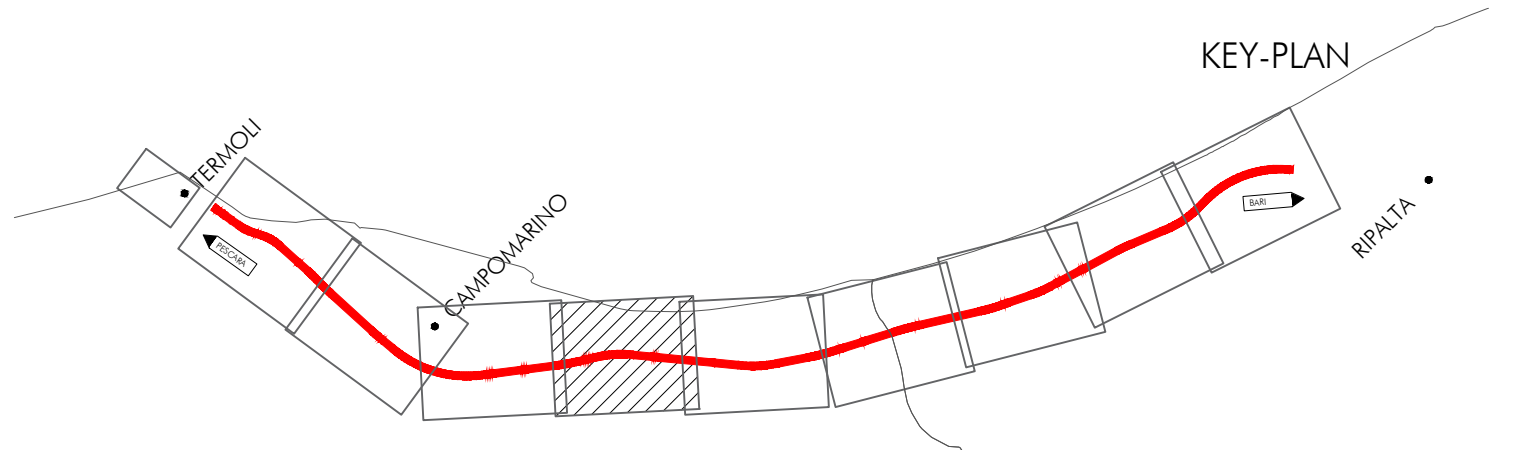

COMMITTENTE: **RFI RETE FERROVIARIA ITALIANA GRUPPO FERROVIE DELLO STATO ITALIANE**

PROGETTAZIONE: **ITALFERR GRUPPO FERROVIE DELLO STATO ITALIANE**

**INFRASTRUTTURE FERROVIARIE STRATEGICHE DEFINITE DALLA LEGGE OBIETTIVO N.443/01**

**U.O. GEOLOGIA, GESTIONE TERRE E BONIFICHE**

**PROGETTO DEFINITIVO**

**LINEA PESCARA - BARI**  
**RADDOPPIO DELLA TRATTA FERROVIARIA TERMOLI - LESINA**  
**LOTTI 2 e 3 - RADDOPPIO TERMOLI - RIPALTA**

Progetto Ambientale della Cantierizzazione  
 Planimetrie localizzazione interventi di mitigazione (4/9)

SCALA: **1:5.000**

COMMESSA LOTTO FASE ENTE TIPO DOC. OPERA/DISCIPLINA PROGR. REV.

L102 02 D 69 P5 CA0000 004 B

Rev.	Descrizione	Redatto	Data	Verificato	Data	Approvato	Data	Autorizzato Data
A	Emissione Definitiva	F. Rocchi	Novembre 2018	D. Benaadi	Novembre 2018	B.M. Bianchi	Novembre 2018	D. Ludovico Aprile 2019
B	Emissione Definitiva	[Signature]	Apr. 2019	S. Pabulosi	Apr. 2019	B.M. Bianchi	Apr. 2019	[Signature]

File: LI0202D69P5CA000004B.dwg n. Elab.:

**LEGENDA**

CANTIERI				VIABILITÀ			
Simbolo	Descrizione	Simbolo	Descrizione	Simbolo	Descrizione	Simbolo	Descrizione
[Pink hatched box]	CB - CANTIERE BASE	[Green hatched box]	CA - CANTIERE DI ARMAMENTO	[Blue hatched box]	CO - CANTIERE OPERATIVO	[Red hatched box]	TRACCIATO DI PROGETTO
[Orange hatched box]	AT - AREA TECNICA	[Light blue hatched box]	AS - AREA DI STOCCAGGIO	[Red hatched box]	DT - DEPOSITO TEMPORANEO	[Green hatched box]	TRACCIATO ESISTENTE
[Grey hatched box]	CANTIERI OGGETTO DI ALTRO APPALTO	[Black arrow]	ACCESSO AI CANTIERI	[Purple hatched box]	AREA DI LAVORO	[Black line]	LINEA FERROVIARIA DI PROGETTO A CURA DI ALTRO APPALTO
						[Green line]	AUTOSTRADA A14
						[Orange line]	VIABILITÀ PRINCIPALE
						[Light orange line]	VIABILITÀ SECONDARIA
						[Green line]	PISTA DI CANTIERE