

**LEGENDA Progetto**


	Tratti allo scoperto		Tratti in galleria		Tratti in viadotto
--	----------------------	--	--------------------	--	--------------------

**MITIGAZIONI**

Simbolo	Descrizione	Simbolo	Descrizione
	BAGNATURA PIAZZALE		BARRIERE ANTIRUMORE DI
	BAGNATURA PISTE		
	SPAZZOLATURA PISTE		

**RICETTORI**

Colore	Descrizione	Colore	Descrizione
	RESIDENZIALE		MONUMENTALE E RELIGIOSO
	ARTIGIANALE, COMMERCIALE E SERVIZI		PERTINENZA F.S.
	INDUSTRIE		ASILI, SCUOLE ED UNIVERSITA'
	RUDERI, DISMESSI, BOX E DEPOSITI		

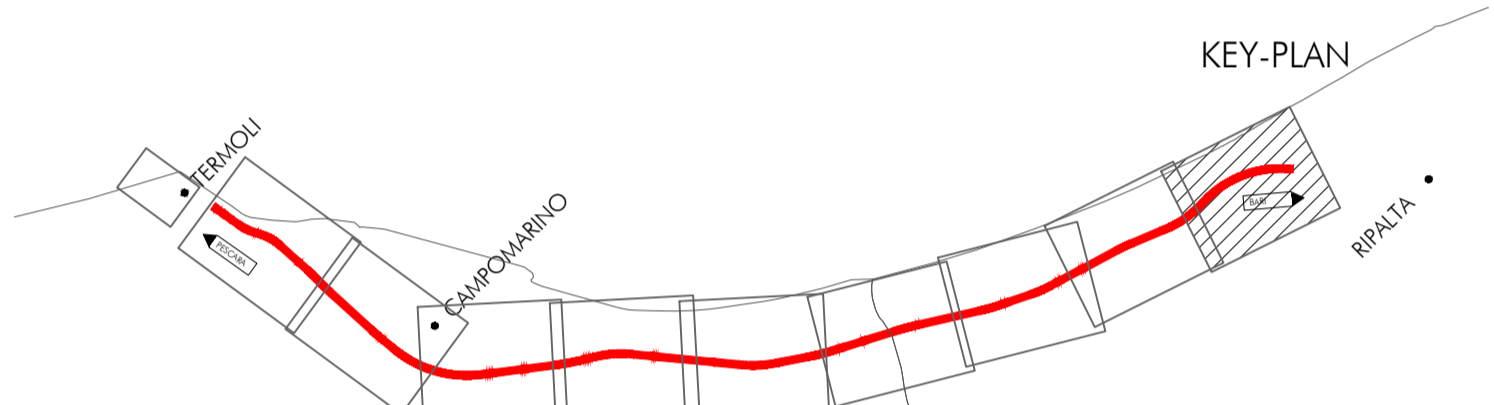

COMMITTENTE: **RFI RETE FERROVIARIA ITALIANA GRUPPO FERROVIE DELLO STATO ITALIANE**

PROGETTAZIONE: **ITALFERR GRUPPO FERROVIE DELLO STATO ITALIANE**

**INFRASTRUTTURE FERROVIARIE STRATEGICHE DEFINITE DALLA LEGGE OBIETTIVO N.443/01**

**U.O. GEOLOGIA, GESTIONE TERRE E BONIFICHE**

**PROGETTO DEFINITIVO**

**LINEA PESCARA - BARI**  
**RADDOPPIO DELLA TRATTA FERROVIARIA TERMOLI - LESINA**  
**LOTTI 2 e 3 - RADDOPPIO TERMOLI - RIPALTA**

Progetto Ambientale della Cantierizzazione  
 Planimetrie localizzazione interventi di mitigazione (9/9)

SCALA: **1:5.000**

COMMESSA LOTTO FASE ENTE TIPO DOC. OPERA/DISCIPLINA PROGR. REV.

**L102 02 D 69 P5 CA0000 009 B**

Rev.	Descrizione	Redatto	Data	Verificato	Data	Approvato	Data	Autorizzato Data
A	Emissione Definitiva	F. Rocchi	Novembre 2018	D. Benaadi	Novembre 2018	B.M. Bianchi	Novembre 2018	D. Ludovico Aprile 2019
B	Emissione Definitiva	D. Bepplidi	Apr. 2019	S. Padulosi	Apr. 2019	B.M. Bianchi	Apr. 2019	D. Ludovico Aprile 2019

File: L10202D69P5CA0000099B.dwg n. Elab.:

**LEGENDA**

CANTIERI				VIABILITÀ			
Simbolo	Descrizione	Simbolo	Descrizione	Simbolo	Descrizione	Simbolo	Descrizione
	CB - CANTIERE BASE		CA - CANTIERE DI ARMAMENTO		CO - CANTIERE OPERATIVO		TRACCIATO DI PROGETTO
	AT - AREA TECNICA		AS - AREA DI STOCCAGGIO		DT - DEPOSITO TEMPORANEO		TRACCIATO ESISTENTE
	CANTIERI OGGETTO DI ALTRO APPALTO		ACCESSO AI CANTIERI		AREA DI LAVORO		LINEA FERROVIARIA DI PROGETTO A CURA DI ALTRO APPALTO
							VIABILITÀ PRINCIPALE
							VIABILITÀ SECONDARIA
							PISTA DI CANTIERE