

LEGENDA

	Protezione delle bellezze naturali (1) (D.Lgs. 42/2004, art. 136, già l.1497/39)		UCP - Cordon dunari (art. 143, comma 1, lett. e, D.Lgs.42/2004)		UCP - Aree umide (art. 143, comma 1, lett. e, D.Lgs.42/2004)
	Fascia di rispetto territori costieri (1) (D.Lgs. 42/2004 - art. 142, c.1 lettera a, come modificato dal D.lgs. 157/2006 art.12 e D.lgs. 63/2008 art.2)		UCP - Versanti (art. 143, comma 1, lett. e, D.Lgs.42/2004)		UCP - Formazioni arbustive in evoluzione naturale (art. 143, comma 1, lett. e, D.Lgs.42/2004)
	Fascia di rispetto fluviale (1) (D.Lgs. 42/2004 - art. 142, c.1 lettera c, come modificato dal D.lgs. 157/2006 art.12 e D.lgs. 63/2008 art.2)		UCP - Luoghi panoramici (art. 143, comma 1, lett. e D.Lgs.42/2004)		BP - Parchi e Riserve (art. 142, comma 1, lett. f, D.Lgs.42/2004)
	Aree soggette a vincolo archeologico (D.Lgs. 42/2004 - art. 142, c.1 lettera m, come modificato dal D.lgs. 157/2006 art.12 e D.lgs. 63/2008 art.2)		UCP - Strade panoramiche (art. 143, comma 1, lett. e D.Lgs.42/2004)		BP - Siti di rilevanza naturalistica (art. 143, comma 1, lett. e D.Lgs.42/2004)
	UCP - Reticolo idrografico di connessione della R.E.R. (Rete Ecologica Regionale) (art. 143, comma 1, lett. e D.Lgs.42/2004)		UCP - Strade a valenza paesaggistica (art. 143, comma 1, lett. e D.Lgs.42/2004)		UCP - Area di rispetto delle componenti culturali e insediative (art. 143, comma 1, lett. e D.Lgs.42/2004)
	Vincolo idrogeologico R.D. n.3267/1923		UCP - Testimonianze della stratificazione insediativa (art. 143, comma 1, lett. e D.Lgs.42/2004)		
	UCP - Aree soggette a vincolo idrogeologico (art. 143, comma 1, lett. e D.Lgs.42/2004)				


Legenda vincoli paesaggistici
 (1) Aree con doppio regime vincolistico naturalistico e paesaggistico

FONTI:

- SITAP - Sistema Informativo Territoriale Ambientale Paesaggistico
- Piano Territoriale Paesistico - Ambientale di Area Vasta (P.T.P.A.A.) 1989 Regione Molise
- Progetto di Piano Stralcio per l'Assetto Idrogeologico AdB dei Fiumi Trigno, Biferno e Minori, Saccione e Fortore. (Adottato con Delibera del C.I. N° 102 del 29.09.2006)
- PPTR Regione Puglia

LEGENDA

	Tratti allo scoperto		Tratti in galleria		Tratti in viadotto
	Confini Comunali		Confini Regionali		

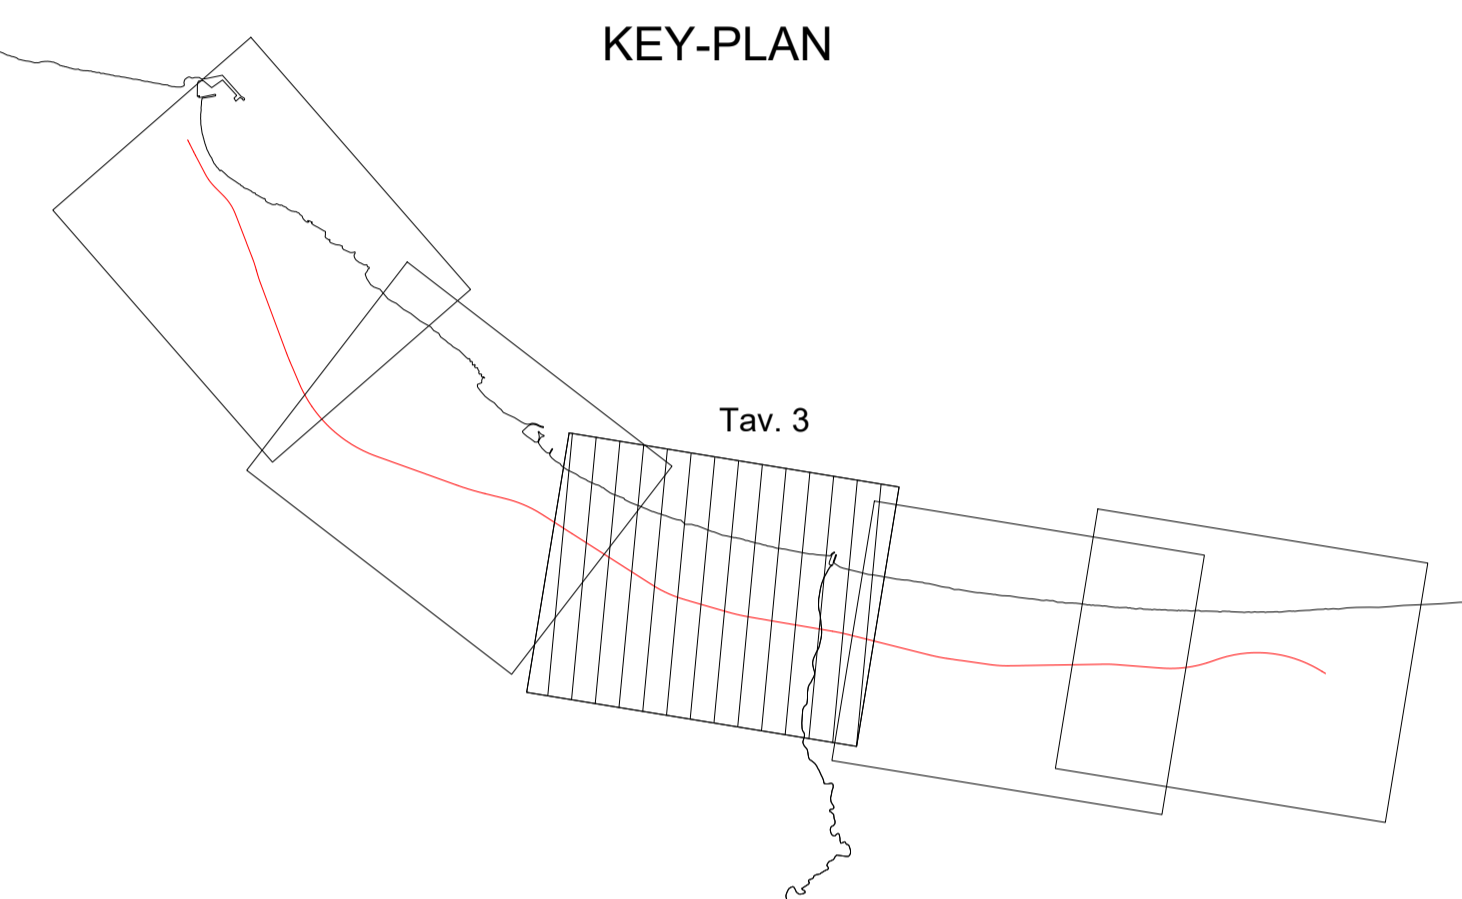

COMMITTENTE:

PROGETTAZIONE:

INFRASTRUTTURE FERROVIARIE STRATEGICHE DEFINITE DALLA LEGGE OBIETTIVO N.443/01

U.O. ARCHITETTURA AMBIENTE E TERRITORIO

PROGETTO DEFINITIVO

LINEA PESCARA - BARI
RADDOPPIO DELLA TRATTA FERROVIARIA TERMOLI - LESINA
LOTTI 2 e 3 - RADDOPPIO TERMOLI - RIPALTA

Verifica di Compatibilità paesaggistica
 Carta dei vincoli paesaggistici Tav 3/5

SCALA: 1:10.000

COMMESSA	LOTTO	FASE	ENTE	TIPO DOC.	OPERA/DISCIPLINA	PROGR.	REV.
L1	02	02	D	22	N4	IM00007	003 B

Rev.	Descrizione	Redatto	Data	Verificato	Data	Approvato	Data	Autorizzato Data
A	Emissione Definitiva	F. Rocchi	Novembre 2018	F. Petrelli G. Dagati	Novembre 2018	B.M. Bianchi	Novembre 2018	D. Ludovico
B	Emissione Definitiva	F. Rocchi	Maggio 2019	F. Rocchi D. Vignati	Maggio 2019	B. Bianchi	Maggio 2019	D. Ludovico

File: LI0202D22N4IM0007003B.dwg n. Elab.: