


Legenda

- Tratti allo scoperto
- Tratti in galleria
- Tratti in viadotto

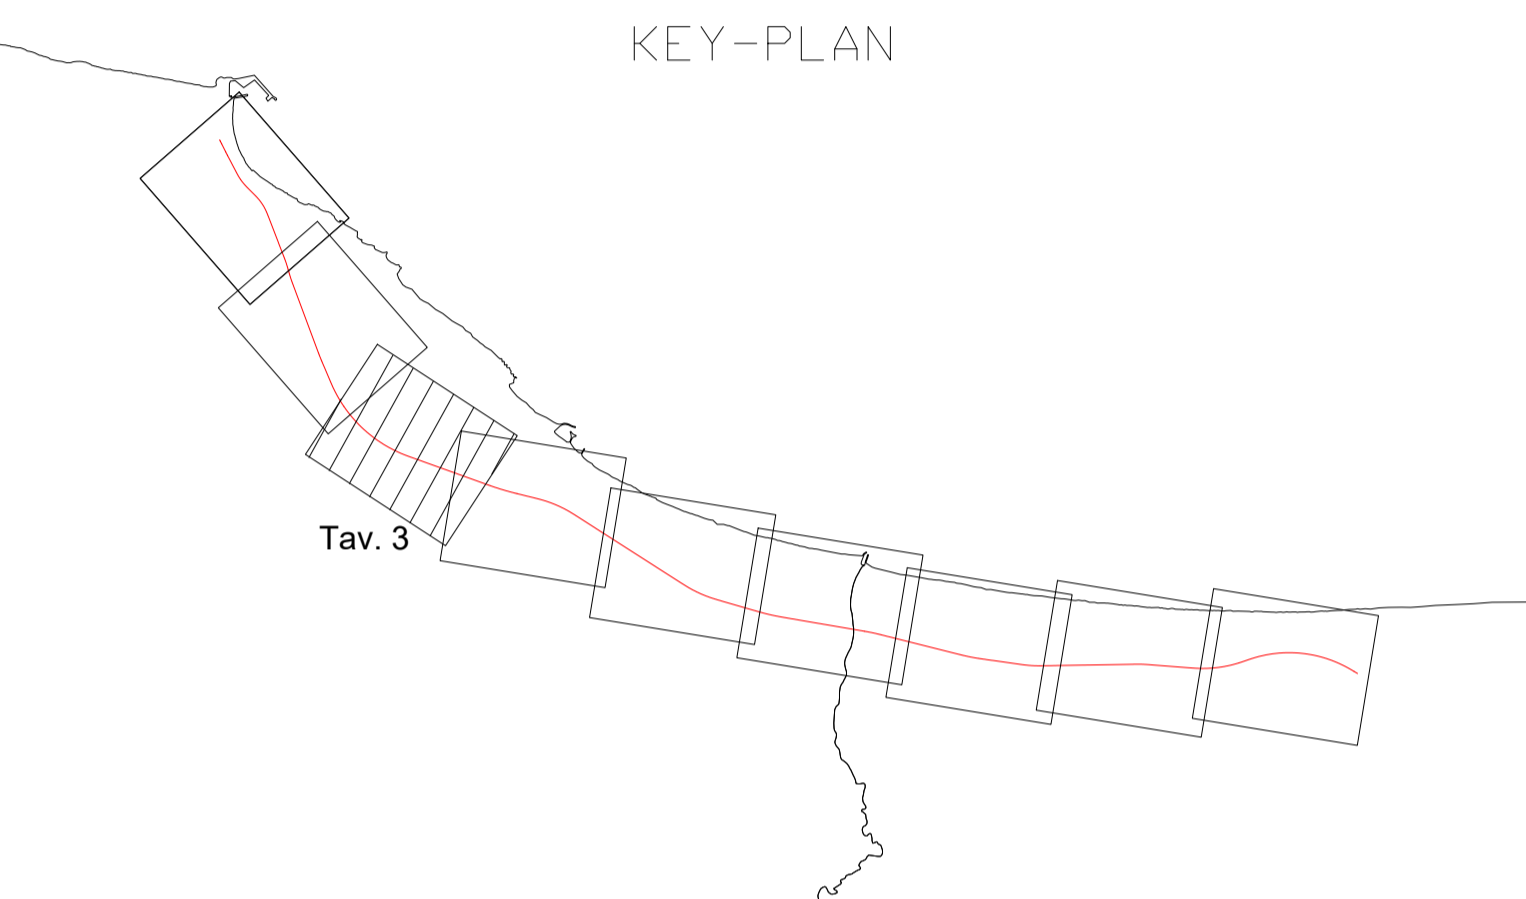

COMMITTENTE:

PROGETTAZIONE:

INFRASTRUTTURE FERROVIARIE STRATEGICHE DEFINITE DALLA LEGGE OBIETTIVO N.443/01

U.O. ARCHITETTURA AMBIENTE E TERRITORIO

PROGETTO DEFINITIVO

**LINEA PESCARA - BARI
RADDOPPIO DELLA TRATTA FERROVIARIA TERMOLI - LESINA
Lotti 2 e 3 - RADDOPPIO TERMOLI - RIPALTA**

Verifica di compatibilità paesaggistica
Carta della morfologia del paesaggio e della visualità Tav 3/9

SCALA:
1:5.000

COMMESSA	LOTTO	FASE	ENTE	TIPO DOC.	OPERA/DISCIPLINA	PROGR.	REV.
L1	02	D	22	N5	IM0007	003	B

Rev.	Descrizione	Redatto	Data	Verificato	Data	Approvato	Data	Autorizzato Data
A	Emissione Definitiva	F. Rocchi	Novembre 2018	F. Petrelli G. Dagati	Novembre 2018	B.M. Bianchi	Novembre 2018	D. Ludovico Maggio 2019
B	Emissione Definitiva	F. Rocchi	Maggio 2019	F. Rocchi D. Vizzari	Maggio 2019	F. Rocchi	Maggio 2019	ITALFERR S.p.A. Dott. Ing. Danilo Ludovico Ordine degli Ingegneri di Roma n. 46455

File: LI0202D22N5IM0007003B.dwg n. Elab.:

DISTURBO PERCETTIVO POTENZIALE DEL FRONTE LUNGO LA LINEA

CLASSIFICAZIONE	DETRATTORI DEL PAESAGGIO	PERCETTORI	CARATTERI DEL PAESAGGIO	CARATTERI MORFOLOGICI	AMBITI OMOGENEI
▲▲▲▲ Nullo	Edifici, complessi indust./comm.	● Percettori isolati	Vegetazione del bosco di collina	Acque superficiali principali	1 Costa naturale
▲▲▲▲ Molto basso		— Fronti di percezione	Vegetazione ripariale	Acque superficiali secondarie	2 Costa antropizzata
▲▲▲▲ Basso	Infrastrutture viarie esistenti	● Zone di interesse archeologico	Aree agricole a seminativo arborato		3 Ambiente naturale fluviale
▲▲▲▲ Medio basso	Linea ferroviaria esistente	● Edifici rurali produttivi	Praterie pascolate alberate e cespugliate		4 Pianura agricola
▲▲▲▲ Medio		● Beni culturali e beni immobili vincolati	Aree agricole a seminativo		5 Matrice naturale
▲▲▲▲ Medio alto			Contesto urbano consolidato		
▲▲▲▲ Alto			Spiagge, dune e sabbie		
			Aree prevalentemente occupate da colture agrarie con presenza di spazi naturali importanti		
			Boschi a prevalenza di pini mediterranei		