


**LEGENDA**

**Progetto**

- Tratti allo scoperto
- Tratti in galleria
- Tratti in viadotto
- Confini Comunali
- Confini Regionali

**KEY-PLAN**

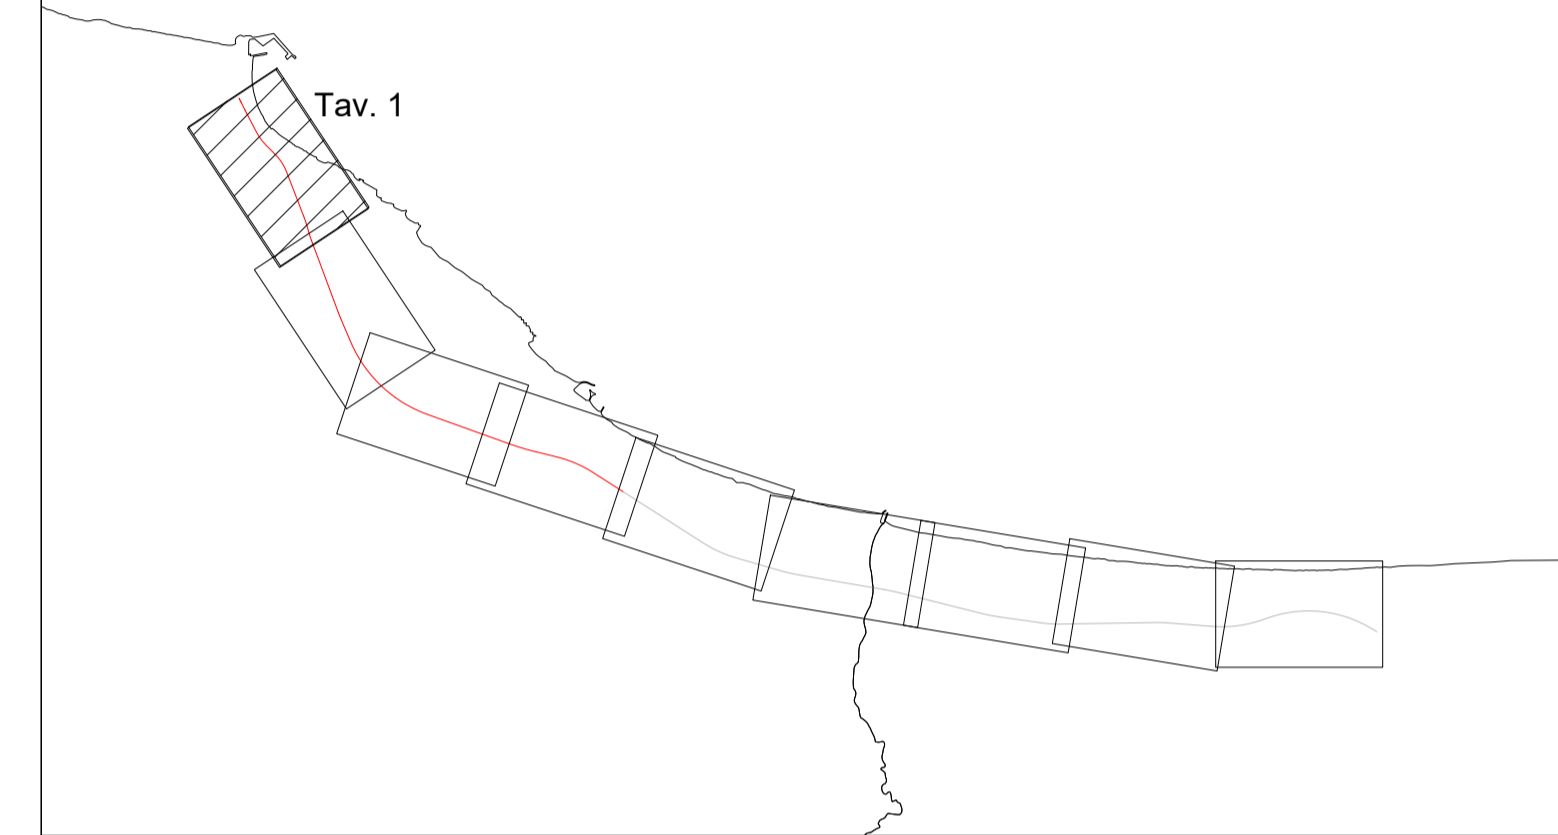

COMMITTENTE:  
  
**RFI**  
 RETE FERROVIARIA ITALIANA  
 GRUPPO FERROVIE DELLO STATO ITALIANE

PROGETTAZIONE:  
  
**ITALFERR**  
 GRUPPO FERROVIE DELLO STATO ITALIANE

**INFRASTRUTTURE FERROVIARIE STRATEGICHE DEFINITE DALLA LEGGE OBIETTIVO N.443/01**

**U.O. ARCHITETTURA AMBIENTE E TERRITORIO**

**PROGETTO DEFINITIVO**

**LINEA PESCARA - BARI**  
**RADDOPPIO DELLA TRATTA FERROVIARIA TERMOLI - LESINA**  
**LOTTI 2 e 3 - RADDOPPIO TERMOLI - RIPALTA**

**VERIFICA DI COMPATIBILITA' PAESAGGISTICA**  
 Tavola sintesi e localizzazione misure di mitigazione Tav. 1/9

SCALA:  
**1:5.000**

COMMESSA LOTTO FASE ENTE TIPO DOC. OPERA/DISCIPLINA PROGR. REV.

L102 02 D 22 N5 I M0007 010 B

Rev.	Descrizione	Redatto	Data	Verificato	Data	Approvato	Data	Autorizzato Data
A	Emissione Definitiva	F. Rocchi	Novembre 2018	F. Petrelli	Novembre 2018	B.M. Bianchi	Novembre 2018	D. Ludovico Maggio 2019
B	Emissione Definitiva	F. Rocchi	Maggio 2019	F. Petrelli	Maggio 2019	B.M. Bianchi	Maggio 2019	D. Ludovico Maggio 2019

File: LI0202D22N5IM0007010B.dwg n. Elab.:

**SISTEMA DEI VINCOLI**

- Vincoli paesaggistici art. 136 e 142 del D.Lgs 42/2004
- Vincoli paesaggistici art. 143 comma 1 lett. "a" D.Lgs 42/2004 - Ulteriori Contesti (art. 38 RUPTR regione Puglia)

**INTERVENTI DI MITIGAZIONE DELLA LINEA IN PROGETTO**

TIPOLOGIE di IMPIANTO					
	-	Idrosemina esclusiva		Mod. F	Rafforzamento delle aree umide
Mod. A		Ripristino uso agricolo		Mod. G	Filari
Mod. B		Fascia arbustiva mesofila		Mod. H	Macchia arbustiva
Mod. C		Rinaturalizzazione spondale		Mod. I	Interventi su aree dunali della L.S.
Mod. D		Rinaturalizzazione spondale a carattere ecosistemico (Biferno)			Corridoi faunistici
Mod. E		Piantumazione ad Olea europea e componente arbustiva			

**MATRICE DI VALUTAZIONE DEGLI IMPATTI**

Sensibilità del paesaggio		Intensità degli effetti		
		Bassa	Media	Elevata
Bassa	Trascurabile	Bassa	Media	
Media	Bassa	Media	Elevata	
Alta	Media	Elevata	Molto Elevata	

**VALUTAZIONE DEGLI IMPATTI SUI VINCOLI**

AMBITO	Vincolo paesaggistico	Intensità degli effetti	Impatto complessivo in fase di esercizio	Impatto residuo post mitigazione
N° AMBITO	Tipologia di vincolo	medio	Bassa	Trascurabile

**AMBITI OMOGENEI**

- 1 Costa naturale
- 2 Costa antropizzata
- 3 Ambiente naturale fluviale
- 4 Pianura agricola
- 5 Matrice naturale