


AMBITI	Vincolo paesaggistico	Intensità degli effetti	Impatto complessivo in fase di esercizio	Impatto residuo post mitigazione
AMBITO 2 e AMBITO 3	D. Lgs. 42/2004 Art. 136	basso	medio	basso

LEGENDA

Progetto

	Tratti allo scoperto		Tratti in galleria		Tratti in viadotto
	Confini Comunali		Confini Regionali		

KEY-PLAN

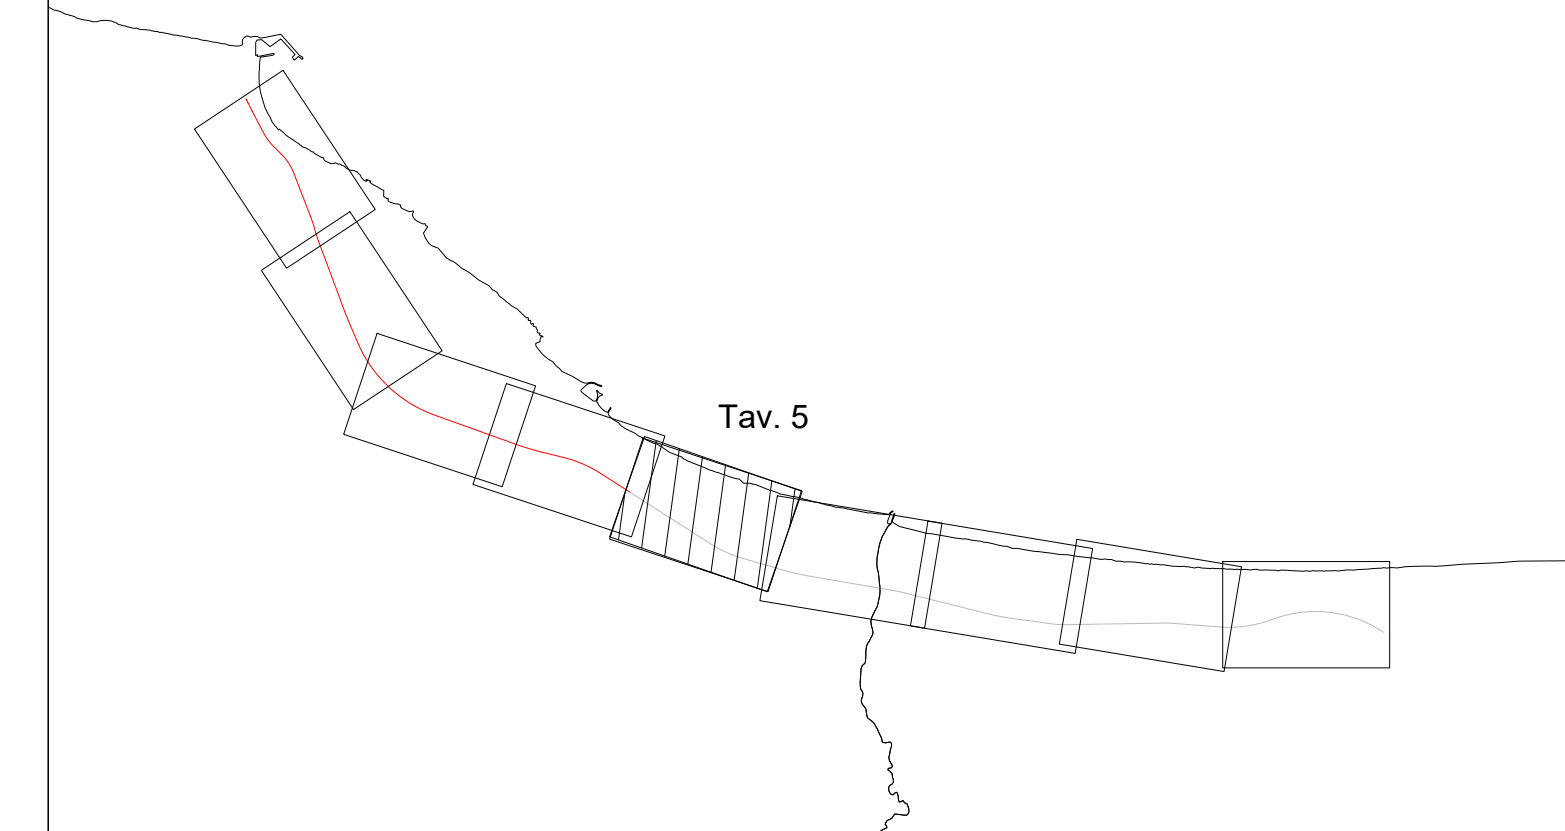

COMMITTENTE:



PROGETTAZIONE:



INFRASTRUTTURE FERROVIARIE STRATEGICHE DEFINITE DALLA LEGGE OBIETTIVO N.443/01

U.O. ARCHITETTURA AMBIENTE E TERRITORIO

PROGETTO DEFINITIVO

**LINEA PESCARA - BARI
RADDOPPIO DELLA TRATTA FERROVIARIA TERMOLI - LESINA
Lotti 2 e 3 - RADDOPPIO TERMOLI - RIPALTA**

VERIFICA DI COMPATIBILITA' PAESAGGISTICA
Tavola sintesi e localizzazione misure di mitigazione Tav.5/9

SCALA:

1:5.000

COMMESSA LOTTO FASE ENTE TIPO DOC. OPERA/DISCIPLINA PROGR. REV.

L102 02 D 22 N5 IM0007 014 B

Rev.	Descrizione	Redatto	Data	Verificato	Data	Approvato	Data	Autorizzato Data
A	Emissione Definitiva	F. Rocchi	Novembre 2018	F. Petrelli	Novembre 2018	B.M. Bianchi	Novembre 2018	D. Ludovico Maggio 2019
B	Emissione Definitiva	F. Rocchi	Maggio 2019	F. Petrelli	Maggio 2019	B.M. Bianchi	Maggio 2019	D. Ludovico Maggio 2019

File: LI0202D22N5IM0007014B.dwg

n. Elab.:

SISTEMA DEI VINCOLI

	Vincoli paesaggistici art. 136 e 142 del D.Lgs. 42/2004
	Vincoli paesaggistici art. 143 comma 1 lett. e) D.Lgs. 42/2004 - Ulteriori Contesti (art. 38 PPTR regione Puglia)

INTERVENTI DI MITIGAZIONE DELLA LINEA IN PROGETTO

TIPOLOGIE di IMPIANTO		INTERVENTI DI MITIGAZIONE	
	-	Idrosemina esclusiva	Mod. F Rafforzamento delle aree umide
Mod. A	Ripristino uso agricolo	Filari	Mod. G
Mod. B	Fascia arbustiva mesofila	Macchia arbustiva	Mod. H
Mod. C	Rinaturalizzazione spondale	Interventi su aree dunali della L.S.	Mod. I
Mod. D	Rinaturalizzazione spondale a carattere ecosistemico (Biferno)	Corridoi faunistici	
Mod. E	Piantumazione ad Olea europea e componente arbustiva		

MATRICE DI VALUTAZIONE DEGLI IMPATTI

Sensibilità del paesaggio		Intensità degli effetti		
		Bassa	Media	Elevata
Bassa	Trascurabile	Bassa	Media	Elevata
Media	Bassa	Media	Elevata	Molto Elevata
Alta	Media	Elevata	Molto Elevata	

VALUTAZIONE DEGLI IMPATTI SUI VINCOLI

AMBITI	Vincolo paesaggistico	Intensità degli effetti	Impatto complessivo in fase di esercizio	Impatto residuo post mitigazione
N° AMBITO	Tipologia di vincolo	medio	basso	trascurabile

AMBITI OMOGENEI

- Costa naturale
- Costa antropizzata
- Ambiente naturale fluviale
- Pianura agricola
- Matrice naturale