

AMBITI	Vincolo paesaggistico	Intensità degli effetti	Impatto complessivo in fase di esercizio	Impatto residuo post mitigazione
AMBITO 5 e AMBITO 2	D. Lgs. 42/2004 Art. 136	bassa	medio	basso


AMBITI	Vincolo paesaggistico	Intensità degli effetti	Impatto complessivo in fase di esercizio	Impatto residuo post mitigazione
AMBITO 5	D. Lgs. 42/2004 Art. 143 c.1 lett. "c" - UCP "Area a vincolo idrogeologico" (PPTF Puglia)	bassa	medio	basso
AMBITO 5	D. Lgs. 42/2004 Art. 142 c.1 lett. "c"	bassa	medio	basso

AMBITI	Vincolo paesaggistico	Intensità degli effetti	Impatto complessivo in fase di esercizio	Impatto residuo post mitigazione
AMBITO 2	D. Lgs. 42/2004 Art. 143 c.1 lett. "e" - UCP "Formazioni arbustive" (PPTF Puglia)	bassa	medio	basso

AMBITI	Vincolo paesaggistico	Intensità degli effetti	Impatto complessivo in fase di esercizio	Impatto residuo post mitigazione
AMBITO 5	D. Lgs. 42/2004 Art. 142 c.1 lett. "c"	bassa	medio	basso

**LEGENDA**  
**Progetto**

- Tratti allo scoperto
- Tratti in galleria
- Tratti in viadotto
- Confini Comunali
- Confini Regionali

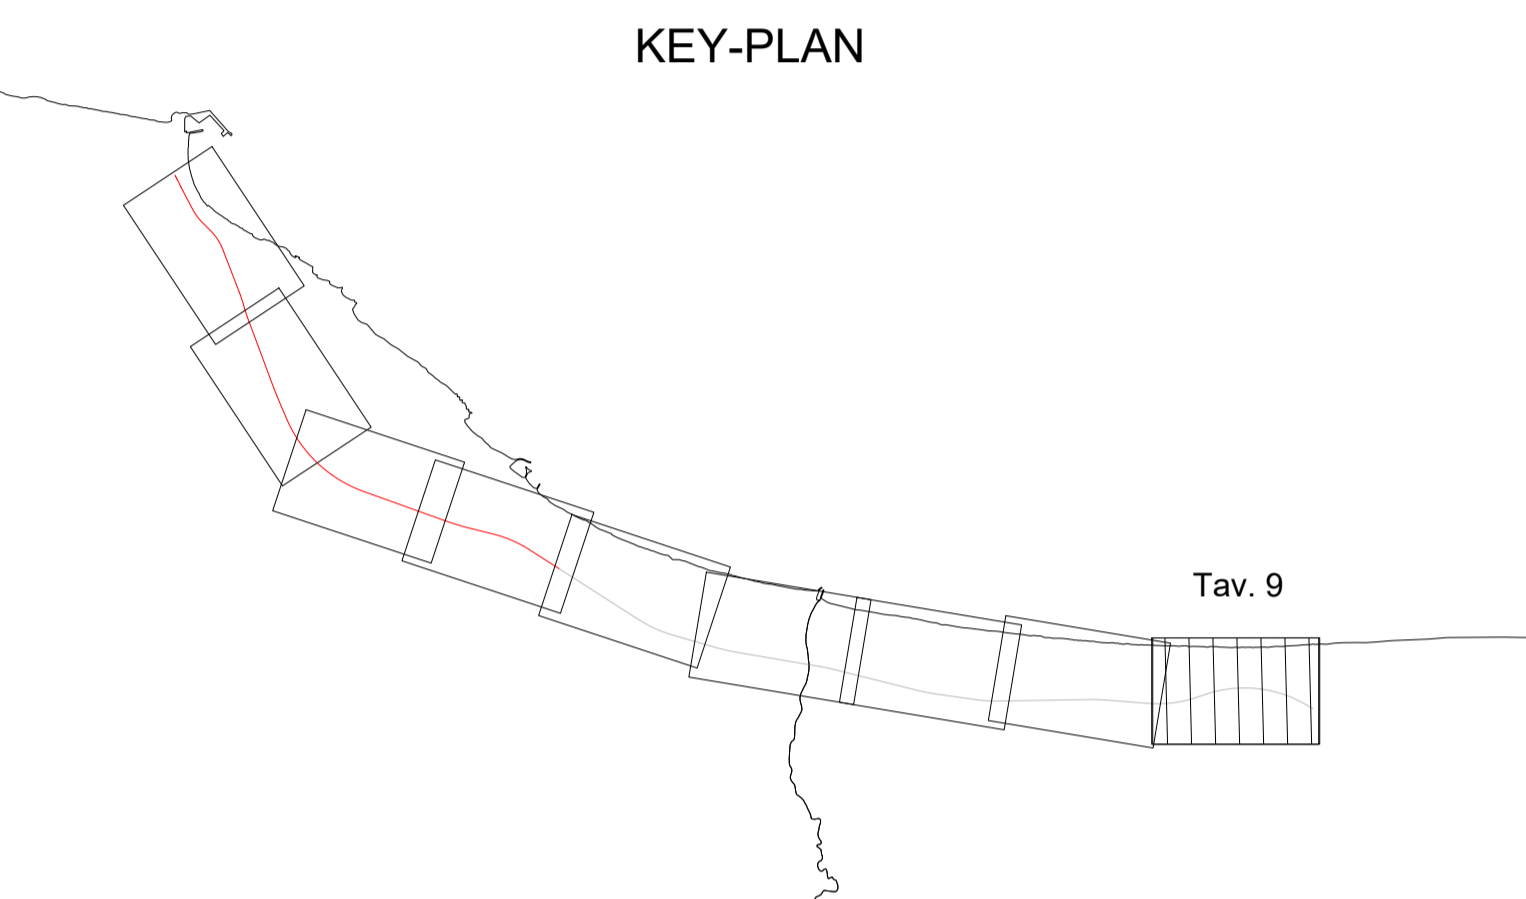

COMMITTENTE: **RFI** RETE FERROVIARIA ITALIANA GRUPPO FERROVIE DELLO STATO ITALIANE

PROGETTAZIONE: **ITALFERR** GRUPPO FERROVIE DELLO STATO ITALIANE

**INFRASTRUTTURE FERROVIARIE STRATEGICHE DEFINITE DALLA LEGGE OBIETTIVO N.443/01**

**U.O. ARCHITETTURA AMBIENTE E TERRITORIO**

**PROGETTO DEFINITIVO**

**LINEA PESCARA - BARI**  
**RADDOPPIO DELLA TRATTA FERROVIARIA TERMOLI - LESINA**  
**LOTTI 2 e 3 - RADDOPPIO TERMOLI - RIPALTA**  
**VERIFICA DI COMPATIBILITA' PAESAGGISTICA**  
 Tavola sintesi e localizzazione misure di mitigazione Tav.9/9

SCALA: 1:5.000

COMMESSA LOTTO FASE ENTE TIPO DOC. OPERA/DISCIPLINA PROGR. REV.

L102 02 D 22 N5 IM0007 018 B

Rev.	Descrizione	Redatto	Data	Verificato	Data	Approvato	Data	Autorizzato Data
A	Emissione Definitiva	F. Rocchi	Novembre 2018	F. Petrelli	Novembre 2018	B.M. Bianchi	Novembre 2018	D. Ludovico Maggio 2019
B	Emissione Definitiva	F. Rocchi	Maggio 2019	F. Petrelli	Maggio 2019	B.M. Bianchi	Maggio 2019	D. Ludovico Maggio 2019

File: L10202D22N5IM0007018B.dwg n. Elab.:

**SISTEMA DEI VINCOLI**

- Vincoli paesaggistici art. 136 e 142 del D.Lgs. 42/2004
- Vincoli paesaggistici art. 143 comma 1 lett. "c" D.Lgs. 42/2004 - Utenori
- Contesti (art. 38 PPTF regione Puglia)

**INTERVENTI DI MITIGAZIONE DELLA LINEA IN PROGETTO**

TIPOLOGIE di IMPIANTO		Mod.		Descrizione	
		Mod. F		Rafforzamento delle aree umide	
Mod. A	Ripristino uso agricolo	Mod. G		Filari	
Mod. B	Fascia arbustiva mesofila	Mod. H		Macchia arbustiva	
Mod. C	Rinaturalizzazione spondale	Mod. I		Interventi su aree dunali della L.S.	
Mod. D	Rinaturalizzazione spondale a carattere ecosistemico (Biferno)			Corridoi faunistici	
Mod. E	Piantumazione ad Olea europea e componente arbustiva				

**MATRICE DI VALUTAZIONE DEGLI IMPATTI**

Sensibilità del paesaggio	Intensità degli effetti		
	Bassa	Media	Elevata
Bassa	Trascurabile	Bassa	Media
Media	Bassa	Media	Elevata
Alta	Media	Elevata	Molto Elevata

**VALUTAZIONE DEGLI IMPATTI SUI VINCOLI**

AMBITI	Vincolo paesaggistico	Intensità degli effetti	Impatto complessivo in fase di esercizio	Impatto residuo post mitigazione
N° AMBITO	Tipologia di vincolo	medio	basso	trascurabile

**AMBITI OMOGENEI**

- Costa naturale
- Costa antropizzata
- Ambiente naturale fluviale
- Pianura agricola
- Matrice naturale