


LEGENDA

Progetto

-  Tratti allo scoperto
-  Tratti in galleria
-  Tratti in viadotto
-  Confini Comunali
-  Confini Regionali

TIPOLOGIE di IMPIANTO	PATTERN D'IMPIANTO	TIPOLOGIE di IMPIANTO	PATTERN D'IMPIANTO
A Ristrisino ante-operam		F Rafforzamento delle aree umide	
B Fascia arbustiva mesofila		G Filari	
C Rinaturalizzazione spondale		H Macchia arbustiva	
D Rinaturalizzazione spondale (Biferno)		I Interventi su L.S. aree dunali	
E Piantumazione ad oles Europea e componente arbustiva			

KEY-PLAN

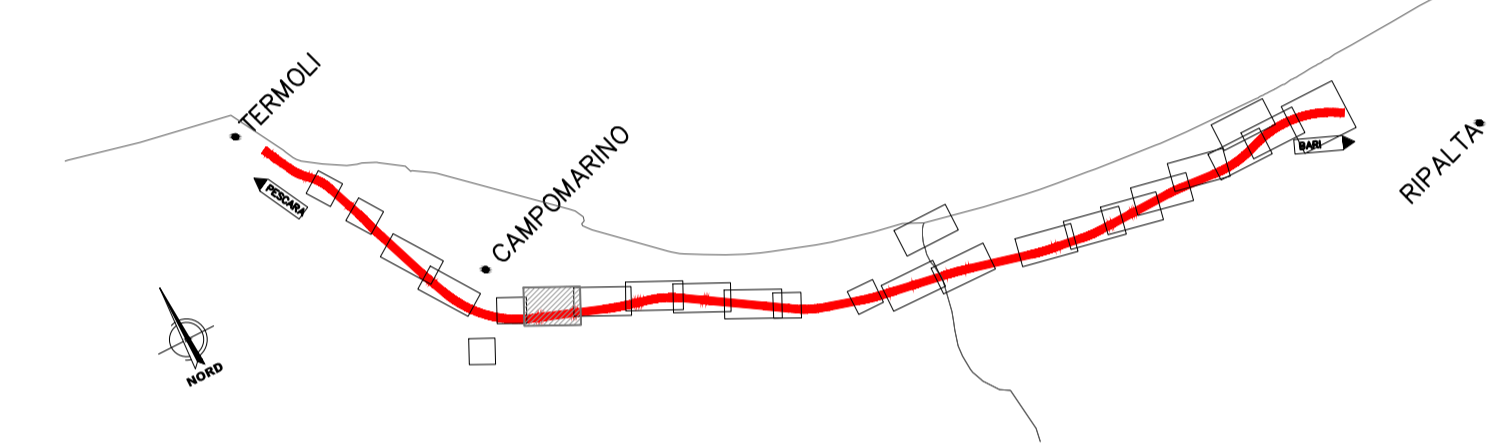

COMMITTENTE:



PROGETTAZIONE:



INFRASTRUTTURE FERROVIARIE STRATEGICHE DEFINITE DALLA LEGGE OBIETTIVO N.443/01

U.O. ARCHITETTURA AMBIENTE E TERRITORIO

PROGETTO DEFINITIVO

**LINEA PESCARA - BARI
RADDOPPIO DELLA TRATTA FERROVIARIA TERMOLI - LESINA
Lotti 2 e 3 - RADDOPPIO TERMOLI - RIPALTA**

OPERE A VERDE DI MITIGAZIONE E COMPENSAZIONE AMBIENTALE
Interventi di mitigazione e compensazione ambientale
Pianimetrie e sezioni - tav. 3/12

SCALA:


1:2.000

COMMESSA	LOTTO	FASE	ENTE	TIPO DOC.	OPERA/DISCIPLINA	PROGR.	REV.
L102	02	D	22	NZ	IA00000	003	B

Rev.	Descrizione	Redatto	Data	Verificato	Data	Approvato	Data	Autorizzato Data
A	Emissione Definitiva	F. Rocchi	Novembre 2018	F. Petrelli G. Diapoli	Novembre 2018	B.M. Bianchi	Novembre 2018	D. Ludovig Maggio 2019
B	Emissione Definitiva	F. Petrelli	Maggio 2019	G. Diapoli	Maggio 2019	B.M. Bianchi	Maggio 2019	ITAFERR S.p.A. Dir. Ing. Daniele Lubiano Oscar Diapoli M. Alfieri

File: L10202D22NZIA000003B.dwg

n. Elab.:

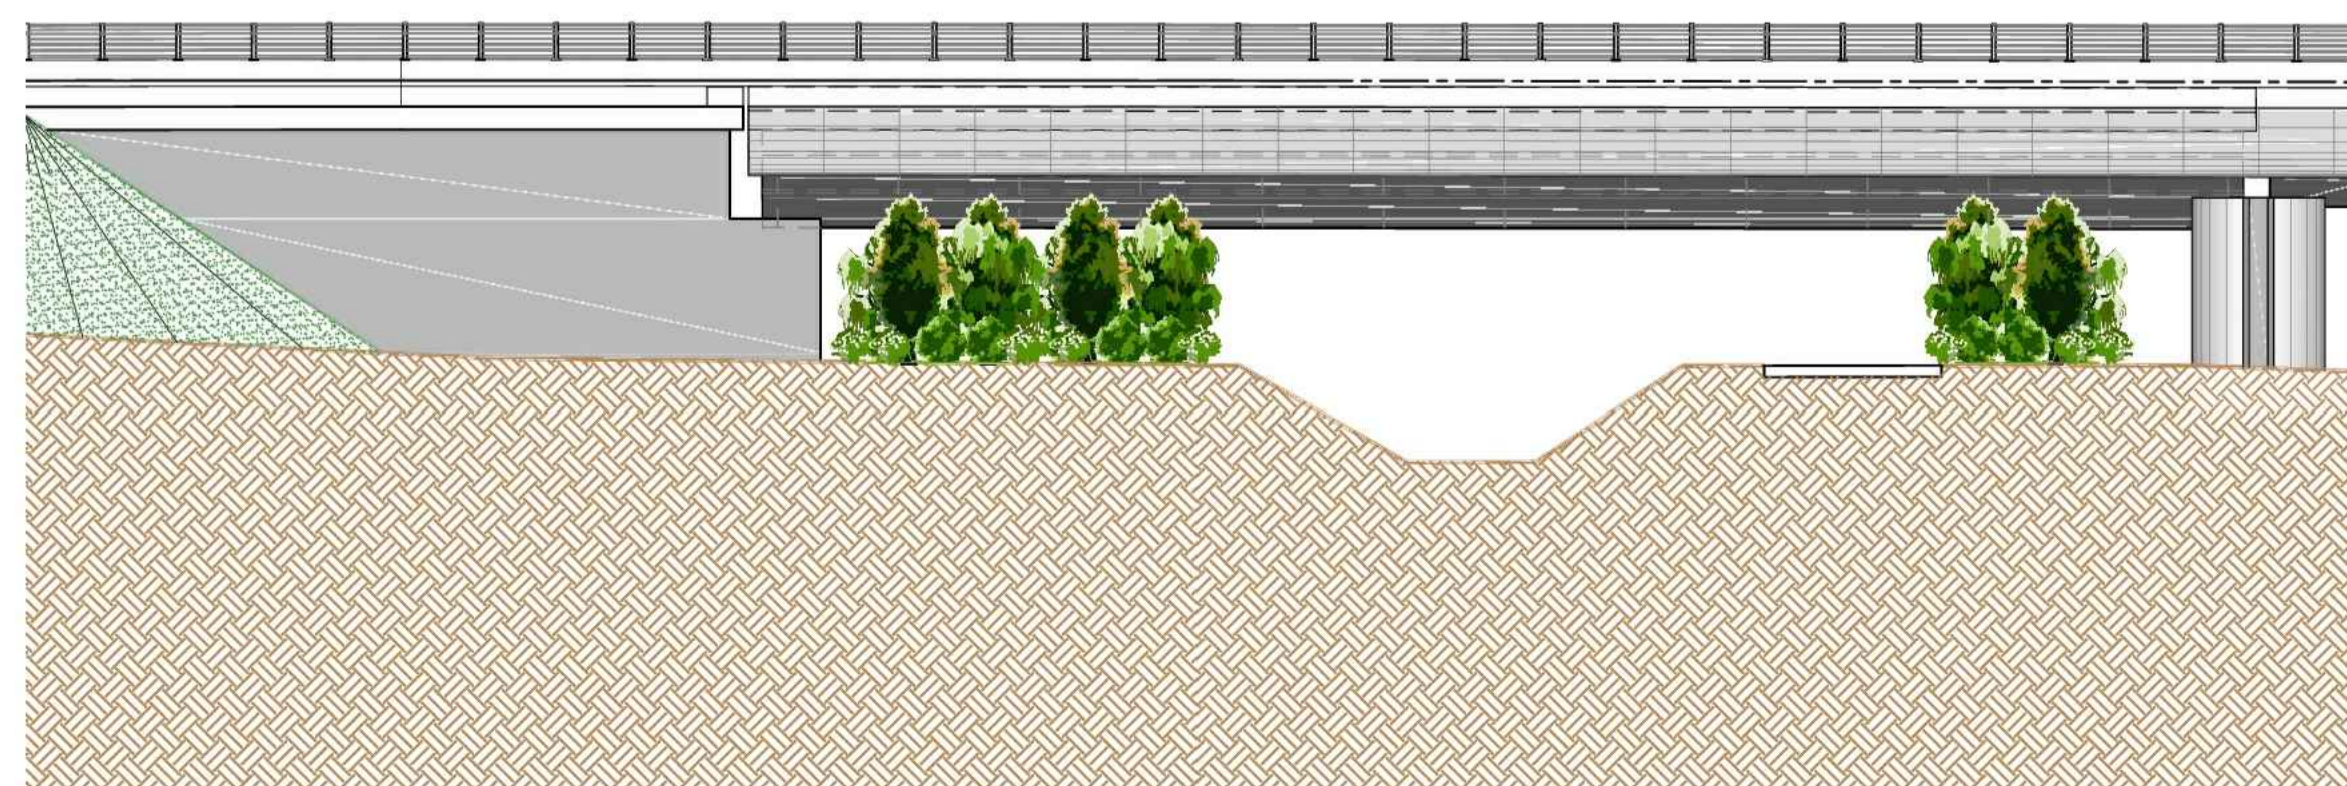

SEZIONE TIPO - VI03