


**LEGENDA**

Progetto

- Trattati allo scoperto
- Trattati in galleria
- Trattati in viadotto
- Confini Comunali
- Confini Regionali

TIPOLOGIE di IMPIANTO	PATTERN D'IMPIANTO	TIPOLOGIE di IMPIANTO	PATTERN D'IMPIANTO
A Ripristino ante-operam		F Rafforzamento delle aree umide	
B Fascia arbustiva mesofila		G Filari	
C Rinaturalizzazione spondale		H Macchia arbustiva	
D Rinaturalizzazione spondale (Biferno)		I Interventi su L.S. aree dunali	
E Piantumazione ad alta Europa e componente arbustiva			

**KEY-PLAN**

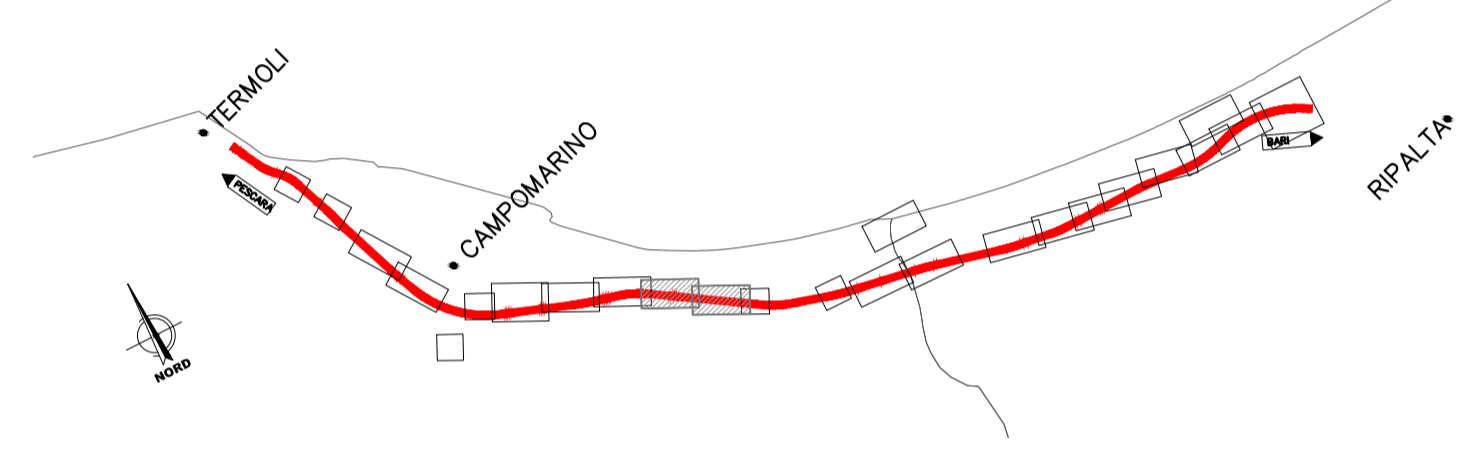

COMMITTENTE:

**RFI**  
RETE FERROVIARIA ITALIANA  
GRUPPO FERROVIE DELLO STATO ITALIANE

PROGETTAZIONE:

**ITALFERR**  
GRUPPO FERROVIE DELLO STATO ITALIANE

**INFRASTRUTTURE FERROVIARIE STRATEGICHE DEFINITE DALLA LEGGE OBIETTIVO N.443/01**

**U.O. ARCHITETTURA AMBIENTE E TERRITORIO**

**PROGETTO DEFINITIVO**

**LINEA PESCARA - BARI**  
**RADDOPPIO DELLA TRATTA FERROVIARIA TERMOLI - LESINA**  
**LOTTI 2 e 3 - RADDOPPIO TERMOLI - RIPALTA**

OPERE A VERDE DI MITIGAZIONE E COMPENSAZIONE AMBIENTALE  
Interventi di mitigazione e compensazione ambientale  
Planimetrie e sezioni - tav. 5/12

SCALA:  
**1:2.000**

COMMESSA	LOTTO	FASE	ENTE	TIPO DOC.	OPERA/DISCIPLINA	PROGR.	REV.
L1102	02	D	22	NZ	IA00000	005	B

Rev.	Descrizione	Redatto	Data	Verificato	Data	Approvato	Data	Autorizzato Data
A	Emissione Definitiva	F. Rocchi	Novembre 2018	F. Perelli	Novembre 2018	B.M. Bianchi	Novembre 2018	D. Lugugli
B	Emissione Definitiva	F. Perelli	Maggio 2019	G. Diapoli	Maggio 2019	B.M. Bianchi	Maggio 2019	M. M. M. M.

ITAFERR S.p.A.  
Dett. Ing. Antonio Luvato  
Ordine degli Ingegneri di Roma  
n. 4165/19

File: LI0202D22NZIA000005B.dwg n. Elab.: