


**LEGENDA**

Progetto

- Tratti allo scoperto
- Tratti in galleria
- Tratti in viadotto
- Confini Comunali
- Confini Regionali

TIPOLOGIE di IMPIANTO	PATTERN D'IMPIANTO	TIPOLOGIE di IMPIANTO	PATTERN D'IMPIANTO
A	Ripristino ante-operam	F	Rafforzamento delle aree umide
B	Fascia arbustiva mesofila	G	Filari
C	Rinaturalizzazione spondale	H	Macchia arbustiva
D	Rinaturalizzazione spondale (Biferno)	I	Interventi su L.S. aree dunali
E	Piantumazione ad olea Europea e componente arbustiva		

KEY-PLAN

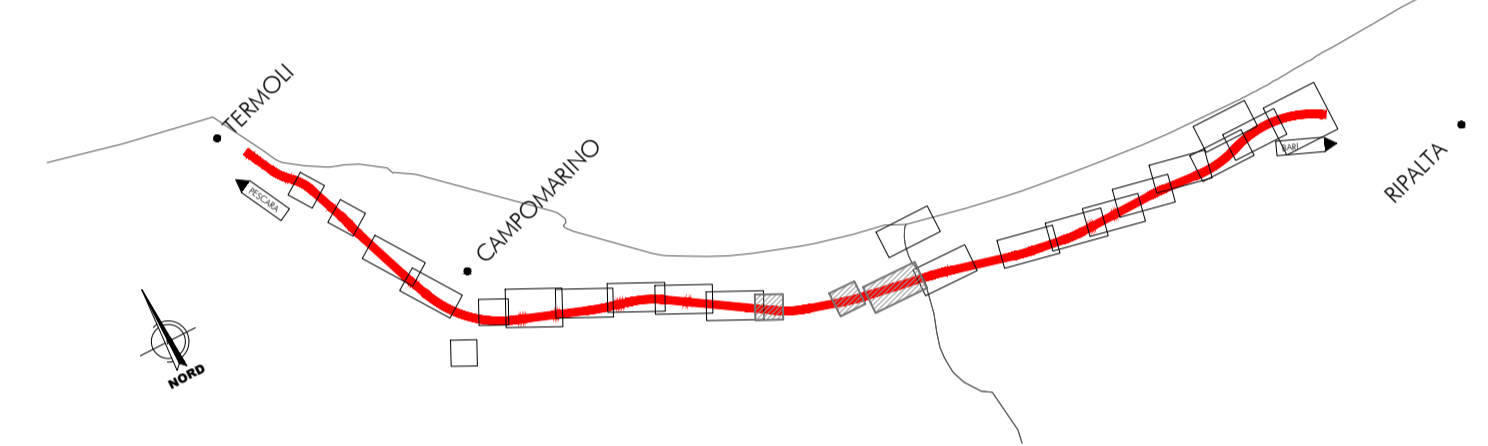

COMMITTENTE:

**RFI**  
RETE FERROVIARIA ITALIANA  
GRUPPO FERROVIE DELLO STATO ITALIANE

PROGETTAZIONE:

**ITALFERR**  
GRUPPO FERROVIE DELLO STATO ITALIANE

**INFRASTRUTTURE FERROVIARIE STRATEGICHE DEFINITE DALLA LEGGE OBIETTIVO N.443/01**

**U.O. ARCHITETTURA AMBIENTE E TERRITORIO**

**PROGETTO DEFINITIVO**

**LINEA PESCARA - BARI**  
**RADDOPPIO DELLA TRATTA FERROVIARIA TERMOLI - LESINA**  
**LOTTI 2 e 3 - RADDOPPIO TERMOLI - RIPALTA**

OPERE A VERDE DI MITIGAZIONE E COMPENSAZIONE AMBIENTALE  
Interventi di mitigazione e compensazione ambientale  
Planimetrie e sezioni - tav. 6/12

SCALA:  
**1:2.000**

COMMESSA	LOTTO	FASE	ENTE	TIPO DOC.	OPERA/DISCIPLINA	PROGR.	REV.
L1	02	D	22	NZ	IA00000	006	B

Rev.	Descrizione	Redatto	Data	Verificato	Data	Approvato	Data	Autorizzato Data
A	Emissione Definitiva	F. Rocchi	Novembre 2018	F. Petrelli	Novembre 2018	B.M. Bianchi	Novembre 2018	D. Luciani 19/11/2019
B	Emissione Definitiva	F. Petrelli	Maggio 2019	F. Petrelli	Maggio 2019	B.M. Bianchi	Maggio 2019	ITALFERR S.p.A. Dett. Ing. Donato L. Indivio Ordine degli Ingegneri di Roma