


SEZIONE TIPO - VI06

LEGENDA
Progetto

	Tratti allo scoperto		Tratti in galleria		Tratti in viadotto
	Confini Comunali		Confini Regionali		

TIPOLOGIE DI IMPIANTO	PATTERN D'IMPIANTO	TIPOLOGIE DI IMPIANTO	PATTERN D'IMPIANTO
A	Ripristino ante-operam	F	Rafforzamento delle aree umide
B	Fascia arbustiva mesofila	G	Filari
C	Rinaturalizzazione spondale	H	Macchia arbustiva
D	Rinaturalizzazione spondale (Biferno)	I	Interventi su L.S. aree dunali
E	Plantumazione ad olea Europea e componente arbustiva		

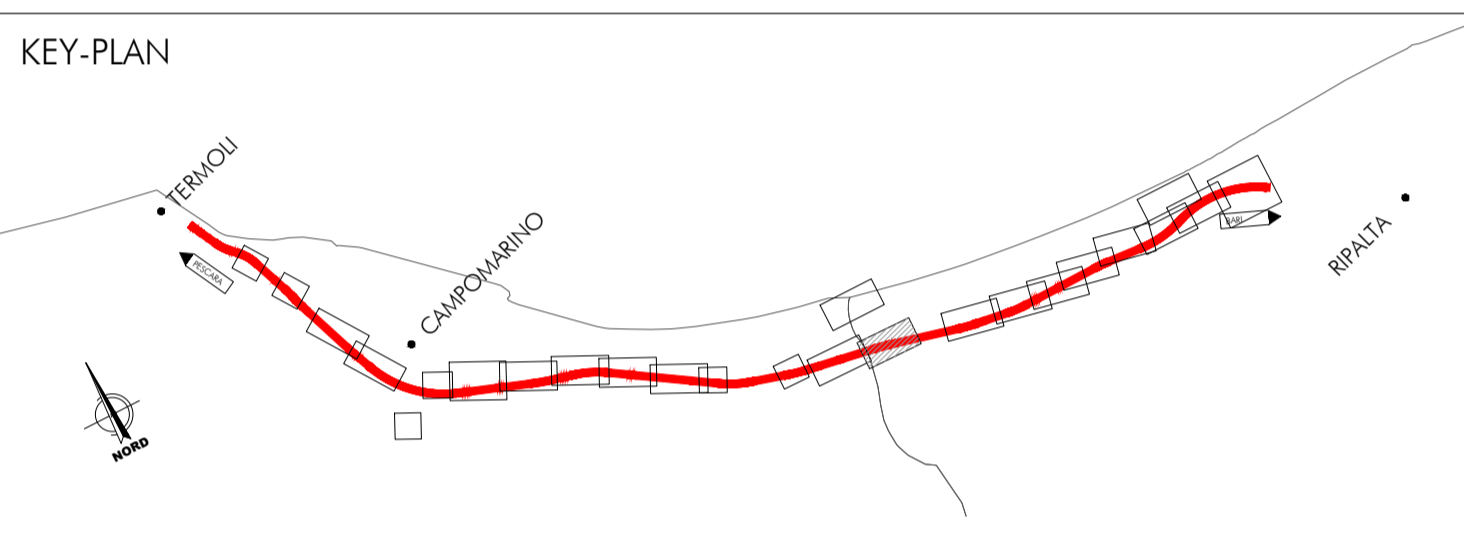

COMMITTENTE:

PROGETTAZIONE:

INFRASTRUTTURE FERROVIARIE STRATEGICHE DEFINITE DALLA LEGGE OBIETTIVO N.443/01

U.O. ARCHITETTURA AMBIENTE E TERRITORIO

PROGETTO DEFINITIVO

LINEA PESCARA - BARI
RADDOPPIO DELLA TRATTA FERROVIARIA TERMOLI - LESINA
LOTTI 2 e 3 - RADDOPPIO TERMOLI - RIPALTA

OPERE A VERDE DI MITIGAZIONE E COMPENSAZIONE AMBIENTALE
Interventi di mitigazione e compensazione ambientale
Planimetrie e sezioni - tav. 7/12

SCALA: 1:2.000

COMMESSA	LOTTO	FASE	ENTE	TIPO DOC.	OPERA/DISCIPLINA	PROGR.	REV.
L102	02	D	22	NZ	IA0000	007	B

Rev.	Descrizione	Redatto	Data	Verificato	Data	Approvato	Data	Autorizzato Data
A	Emissione Definitiva	F. Rocchi	Novembre 2018	F. Petrelli G. Dajelli	Novembre 2018	B.M. Bianchi	Novembre 2018	D. Ludovico Maggio 2019
B	Emissione Definitiva	F. Petrelli	Maggio 2019	S. D'Amico	Maggio 2019	B.M. Bianchi	Maggio 2019	D. Ludovico Maggio 2019

File: L10202D22N2IA000007B.dwg n. Elab.: