PANCHINE

PANCHINE IN PIETRA SCALA 1:20

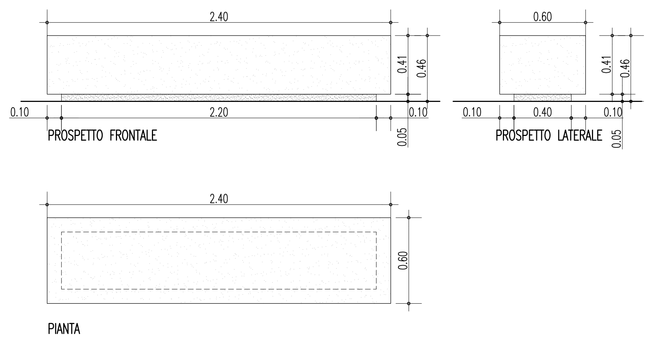

PANCHINE IN LEGNO E ACCIAIO (ISOLATA TIPO "A" E TIPO "B" ED IN COMBINAZIONE TIPO "A"+"B") SCALA 1:20

TIPO "A"

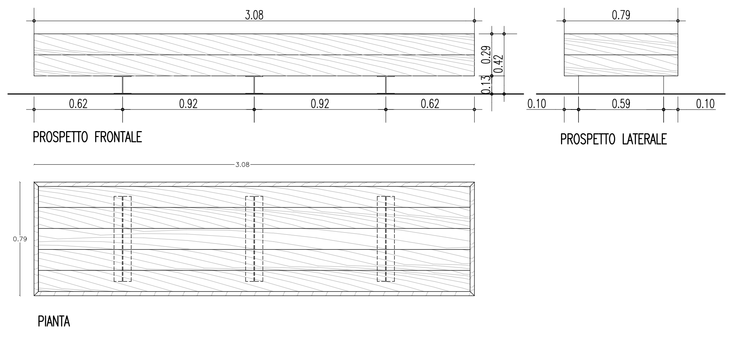

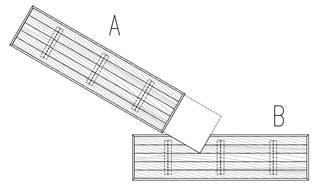

TIPO "B"

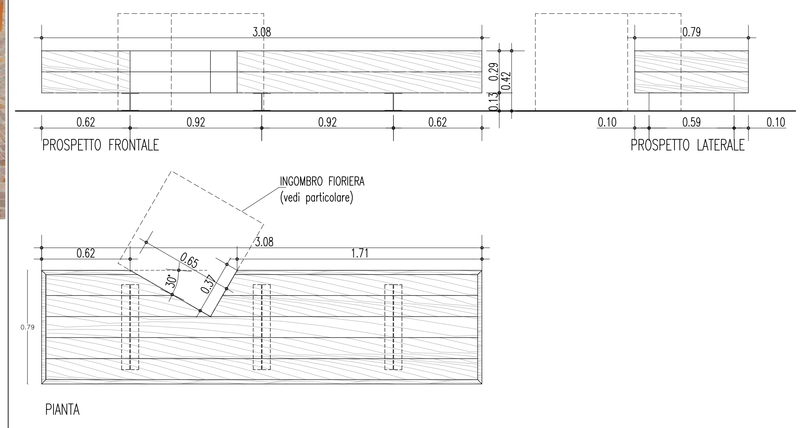

GRIGLIE PER ALBERI

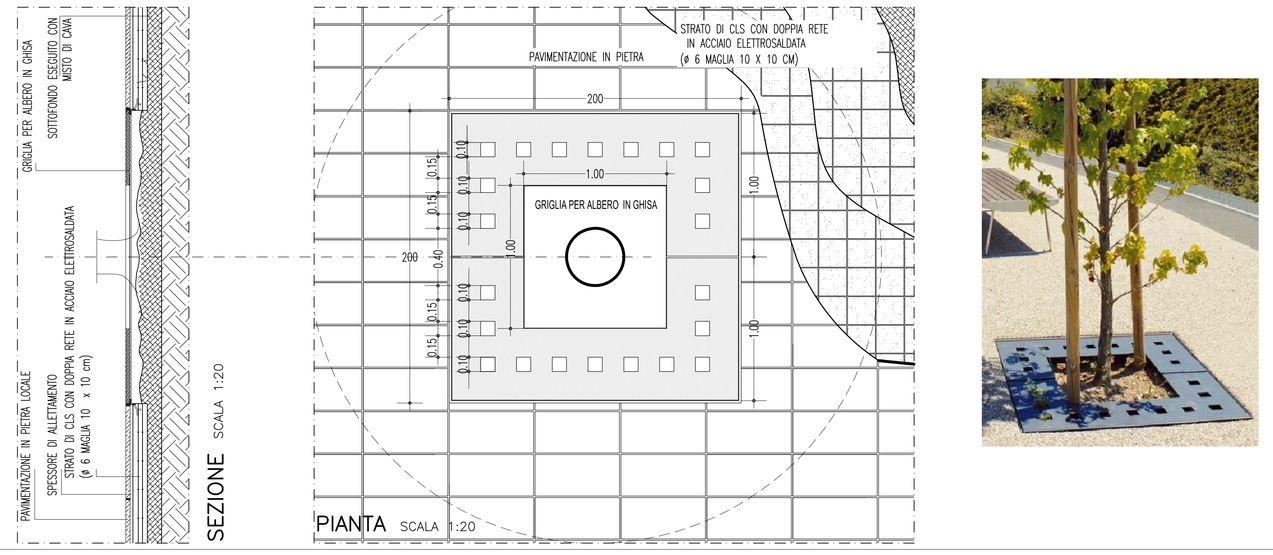

DISSUASORI

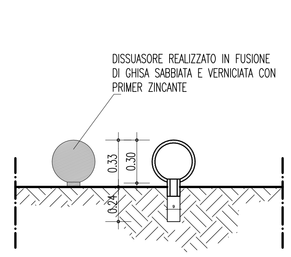

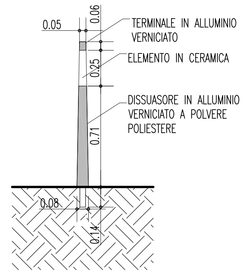

FIORIERE

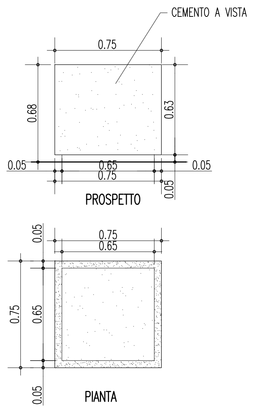

CESTINI

CESTINI IN PIETRA E ACCIAIO SCALA 1:20

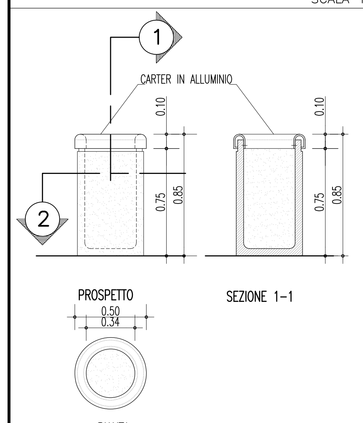

CESTINI IN LEGNO E ACCIAIO SCALA 1:20

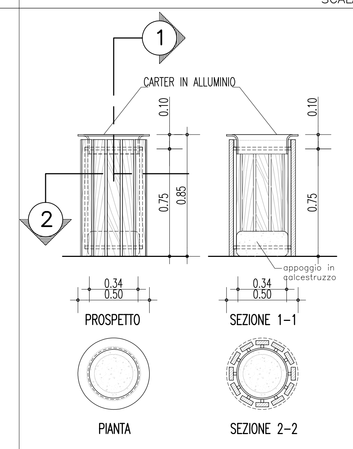

PORTABICICLETTE

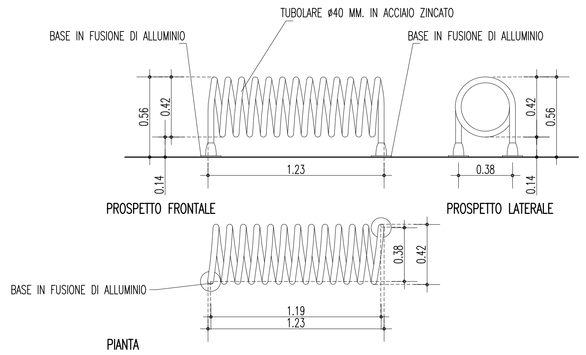

PARAPETTO BANCHINA

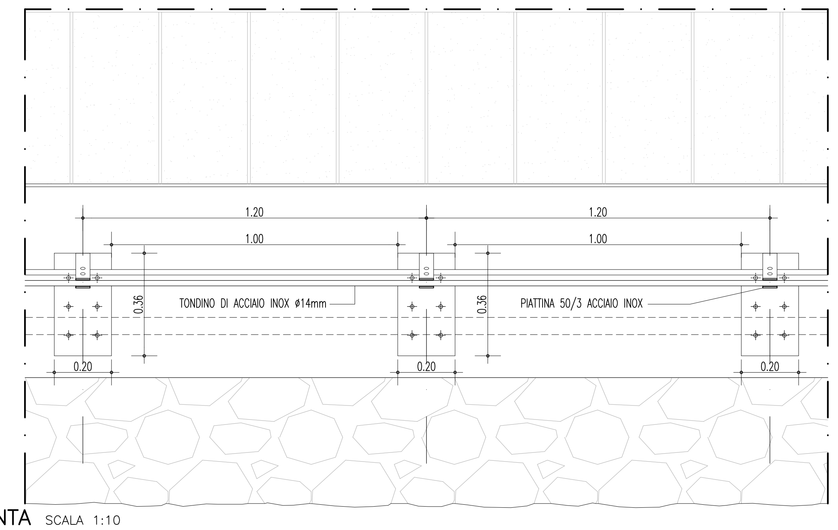

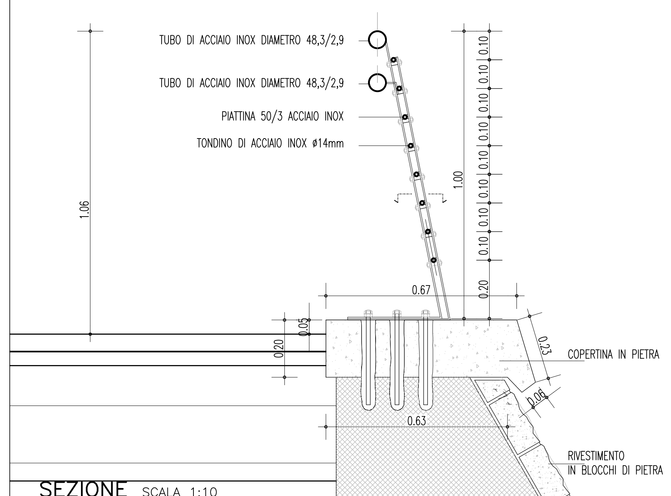

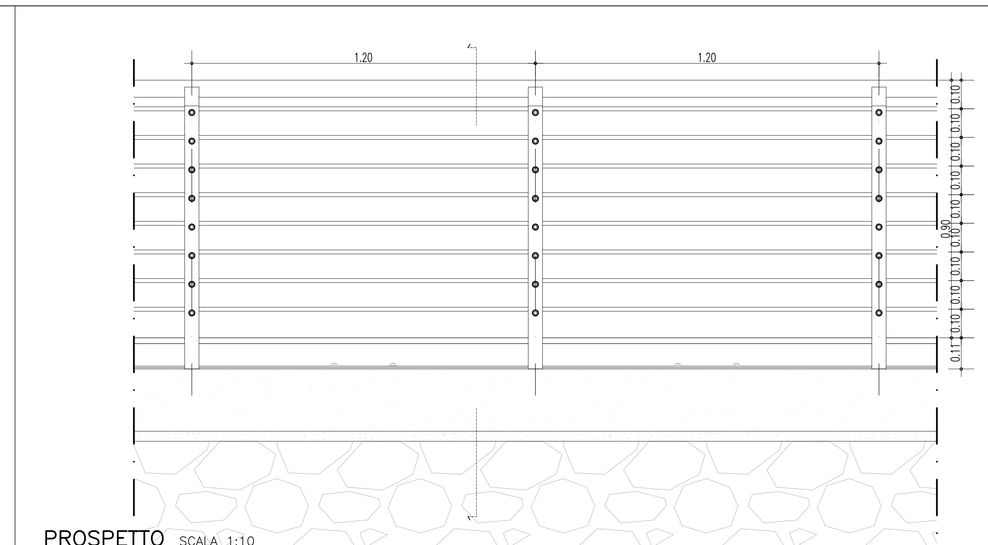

NOTE GENERALI

Stretto di Messina

Concessionaria per la progettazione, realizzazione e gestione del collegamento stabile tra la Sicilia e il Continente
Organismo di Diritto pubblico
(Legge n° 1158 del 17 dicembre 1971, modificata dal D.Lgs. n° 114 del 24 aprile 2003)

EurolinK

PONTE SULLO STRETTO DI MESSINA

PROGETTO DEFINITIVO

EUROLINK S.C.p.A.
IMPREGILO S.p.A. (Mandataria)
SOCIETA' ITALIANA PER CONDOTTE D'ACQUA S.p.A. (Mandante)
COOPERATIVA MURATORI E CEMENTISTI - C.M.C. di Ravenna Soc. Coop. a.r.l. (Mandante)
SACYR S.A.U. (Mandante)
ISHIKAWAJIMA - HARIMA HEAVY INDUSTRIES CO. Ltd. (Mandante)
A.C.I. S.C.P.A. - CONSORZIO STABILE (Mandante)

IL PROGETTISTA
Dott. Ing. D. Spoglianti
Ordine Ingegneri Milano n° 20953
SINA
Dott. Ing. E. Pagani
Ordine Ingegneri Milano n° 15408

IL CONTRAENTE GENERALE
Project Manager
(Ing. P.P. Marcheselli)

STRETTO DI MESSINA
Direttore Generale e RUP Validazione
(Ing. G. Fiammenghi)

STRETTO DI MESSINA
Amministratore Delegato
(Dott. P. Ciucci)

OPERA D'ATTRAVERSAMENTO PG0217_F0

ATTIVITA' DI CARATTERE GENERALE

SISTEMAZIONI ESTERNE ED OPERE ACCESSORIE

SICILIA – SISTEMAZIONE FINALE DELLE AREE DI CANTIERE

ELEMENTI D'ARREDO – PIANTE, PROSPETTI E PARTICOLARI

CODICE	SCALA:
C G 0 7 0 0 P P Z D G T C O P S E 0 0 0 0 0 0 0 7 F0	VARIE

REV.	DATA	DESCRIZIONE	REDATTO	VERIFICATO	APPROVATO
F0	20-06-2011	EMISSIONE FINALE	P.MICHELI	M.SALOMONE	D.SPOGLIANTI

NOME DEL FILE: PG0217_F0.dwg