




LEGENDA

Progetto

- Tratti allo scoperto
- Tratti in galleria
- Tratti in viadotto
- Confini Comunali
- Confini Regionali

TIPOLOGIE di IMPIANTO	PATTERN D'IMPIANTO	TIPOLOGIE di IMPIANTO	PATTERN D'IMPIANTO
A Ripristino ante-operam		F Rafforzamento delle aree umide	
B Fascia arbustiva mesofila		G Filari	
C Rinaturalizzazione spondiale		H Macchia arbustiva	
D Rinaturalizzazione spondiale (Biferno)		I Interventi su L.S. aree dunali	
E Piantumazione ad olea Europea e componente arbustiva			

KEY-PLAN

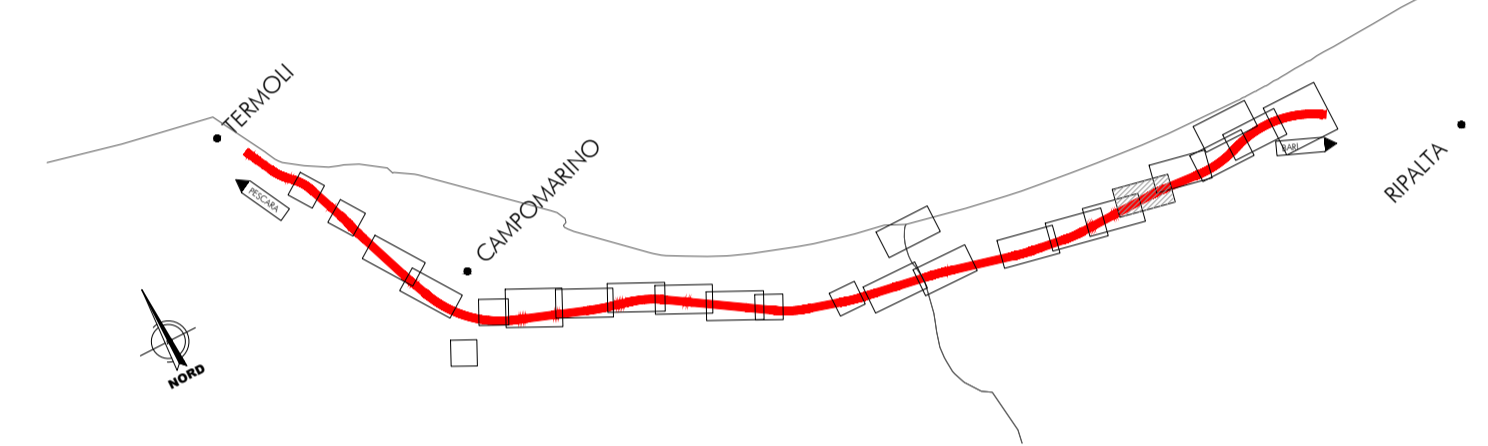

COMMITTENTE:



PROGETTAZIONE:



INFRASTRUTTURE FERROVIARIE STRATEGICHE DEFINITE DALLA LEGGE OBIETTIVO N.443/01

U.O. ARCHITETTURA AMBIENTE E TERRITORIO

PROGETTO DEFINITIVO

**LINEA PESCARA - BARI
RADDOPPIO DELLA TRATTA FERROVIARIA TERMOLI - LESINA
Lotti 2 e 3 - RADDOPPIO TERMOLI - RIPALTA**

OPERE A VERDE DI MITIGAZIONE E COMPENSAZIONE AMBIENTALE
Interventi di mitigazione e compensazione ambientale
Planimetrie e sezioni - tav. 10/12

SCALA:


1:2.000

COMMESSA	LOTTO	FASE	ENTE	TIPO DOC.	OPERA/DISCIPLINA	PROGR.	REV.
L102	02	D	22	NZ	IA00000	010	B

Rev.	Descrizione	Redatto	Data	Verificato	Data	Approvato	Data	Autorizzato Data
A	Emissione Definitiva	F. Rocchi	Novembre 2018	F. Petrelli	Novembre 2018	B.M. Bianchi	Novembre 2018	D. Luciani
B	Emissione Definitiva	F. Petrelli	Maggio 2019	G. Dajelli	Maggio 2019	B.M. Bianchi	Maggio 2019	M. Luciani

File: LI0202D22NZIA0000010B.dwg

n. Elab.:

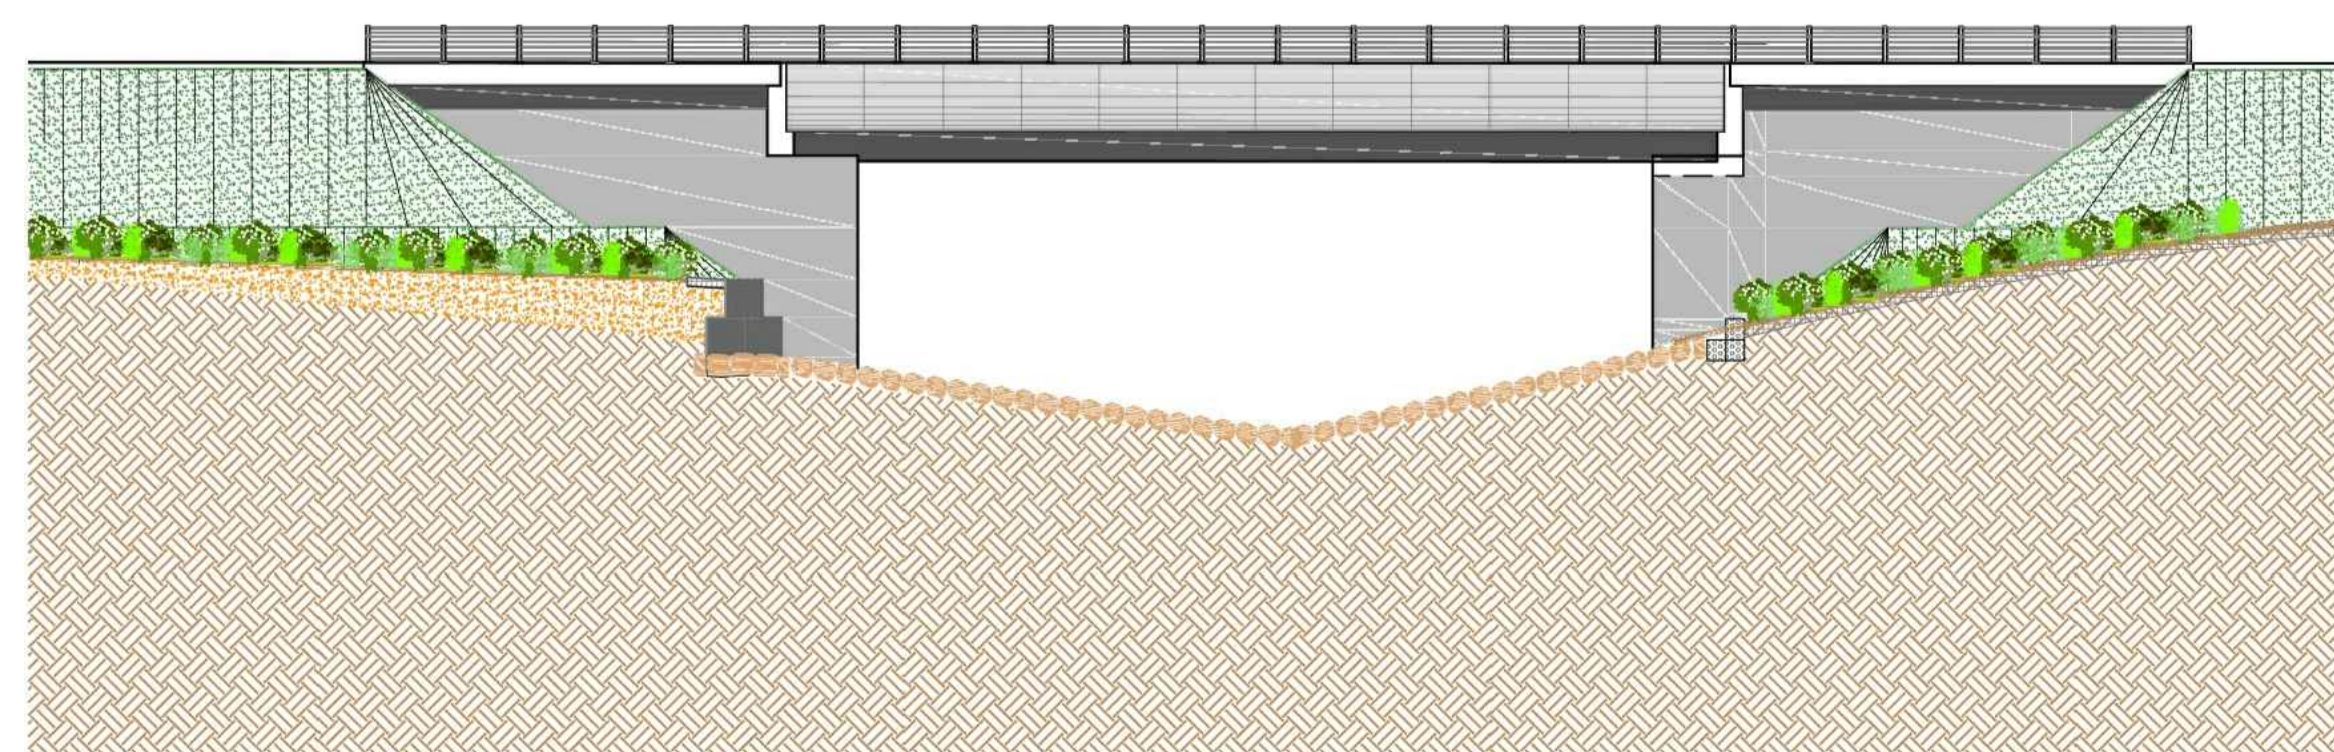

SEZIONE TIPO - VI13