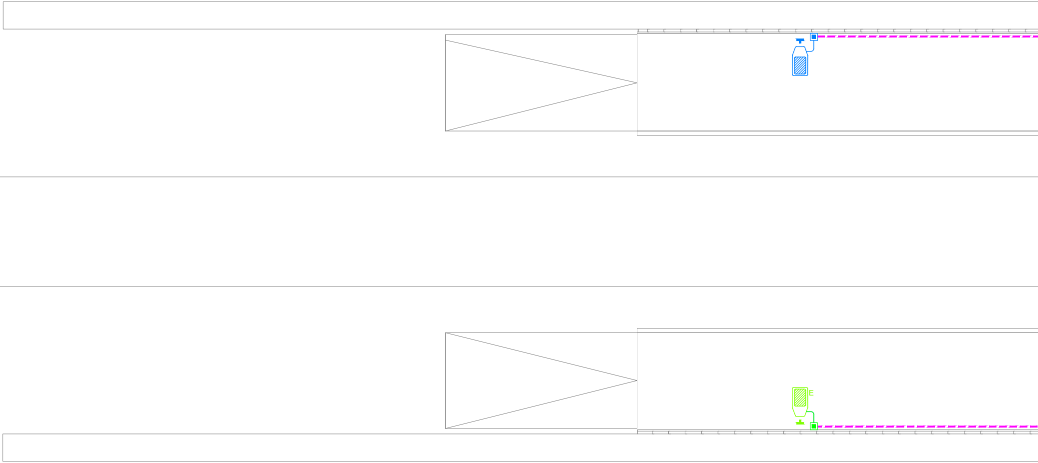

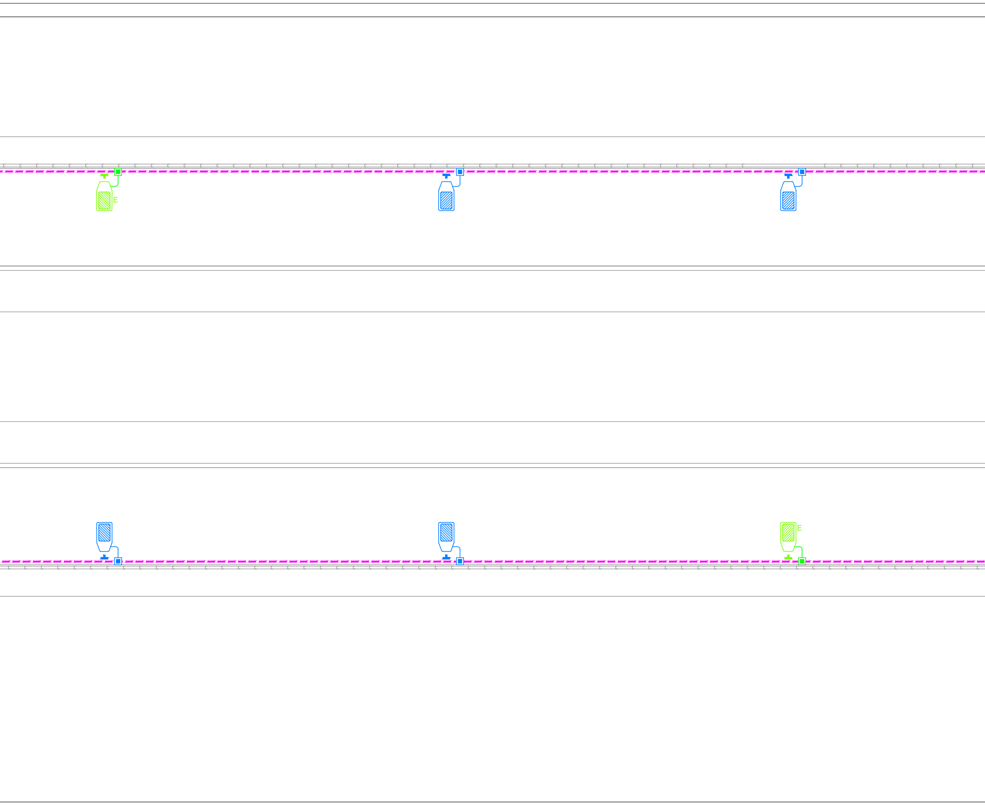

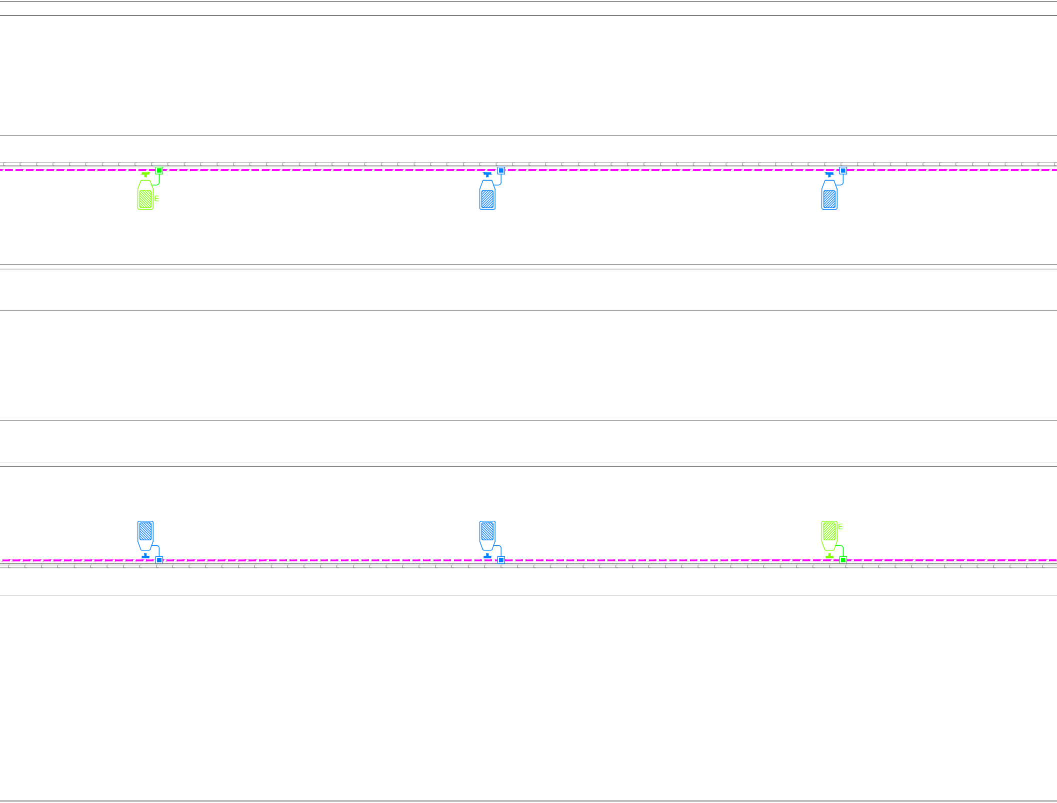

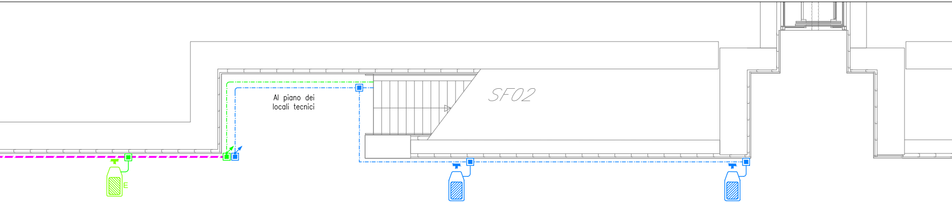

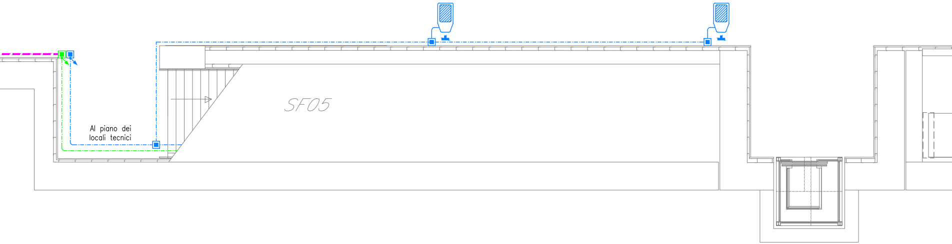

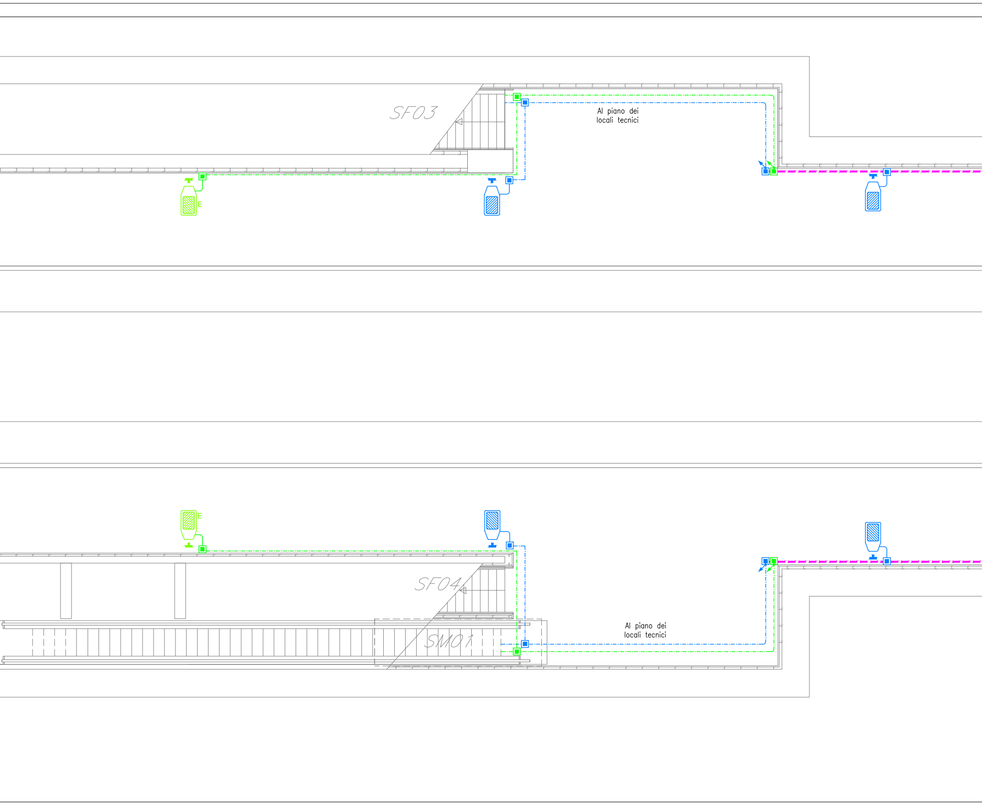

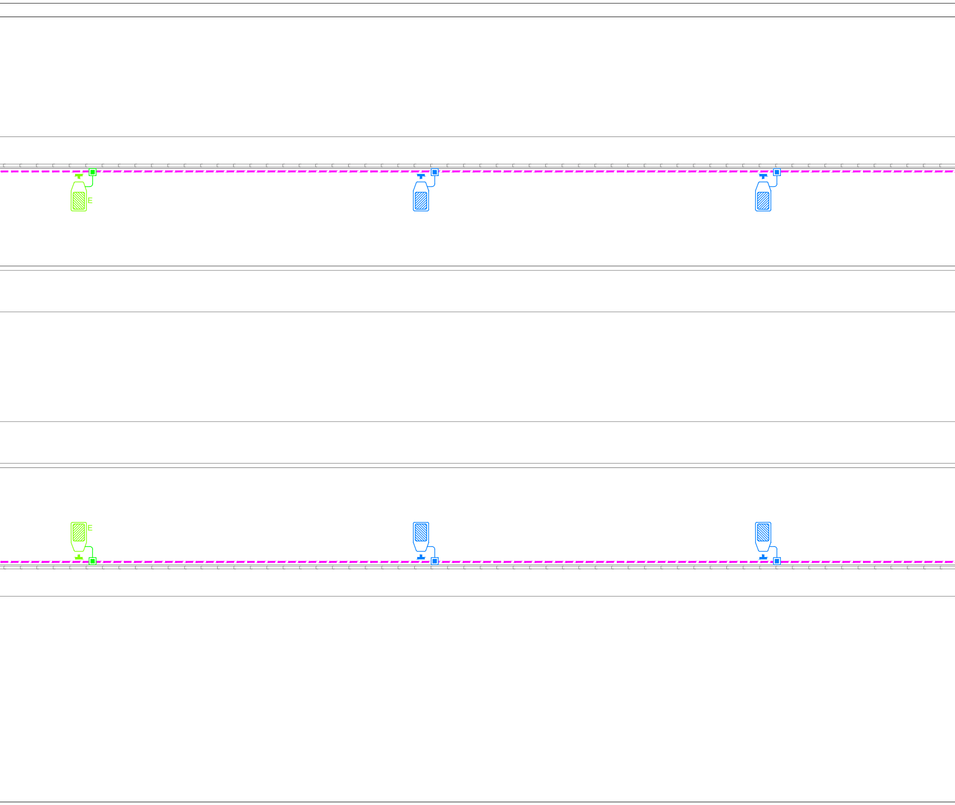

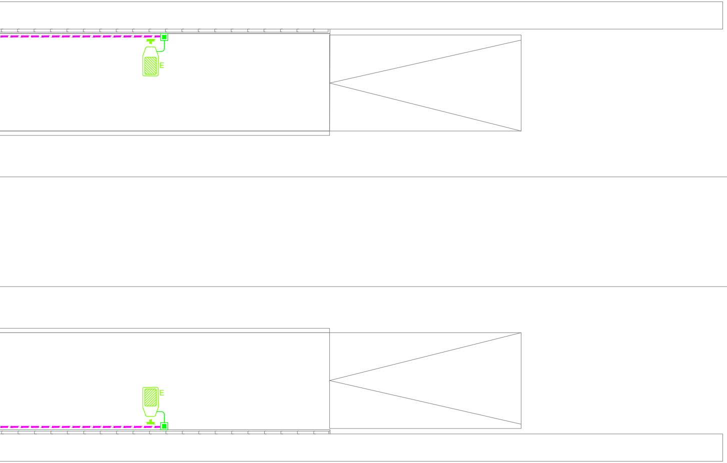

LEGENDA SIMBOLI			
🟥	Installazione a parete Hft = 5 m, proiettore a LED 68 W con ottica asimmetrica IP67, 7490lm, classe isolamento II. Il corpo illuminante dovrà essere dotato di dispositivo Mad-ill rispondente alla spec. RFI DTC STS ENE SPIFS - LF163.A montato all'interno di cassetta in PVC incassata a parete completa di pressacavo in/out cavi.	↙	Montante salita/discesa
		— · —	Tubo in PVC rigido ø32mm per distribuzione secondaria circuiti di alimentazione "Normale"
🟩	Installazione a parete Hft = 5 m, proiettore a LED 68 W con ottica asimmetrica IP67, 7490lm, classe isolamento II. Il corpo illuminante dovrà essere dotato di dispositivo Mad-ill rispondente alla spec. RFI DTC STS ENE SPIFS - LF163.A montato all'interno di cassetta in PVC incassata a parete completa di pressacavo in/out cavi.	— · —	Tubo in PVC rigido ø32mm per distribuzione secondaria circuiti di alimentazione "No-Break"
		━━━	Canaletta metallica incassata, dim. 50x50 cm
▣	Scatola di derivazione in lega leggera 100x100x50mm - grado di protezione IP55 - morsettiera classe II		

COMMITTENTE:

RFI RETE FERROVIARIA ITALIANA
GRUPPO FERROVIE DELLO STATO ITALIANE

PROGETTAZIONE:

ITALFERR
GRUPPO FERROVIE DELLO STATO ITALIANE

INFRASTRUTTURE FERROVIARIE STRATEGICHE DEFINITE DALLA LEGGE OBIETTIVO N.443/01

U.O. TECNOLOGIE SUD

PROGETTO DEFINITIVO

LINEA PESCARA - BARI
RADDOPPIO DELLA TRATTA FERROVIARIA TERMOLI - LESINA
LOTTI 2 e 3 - RADDOPPIO TERMOLI - RIPALTA

IMPIANTI LFM - FERMATA CAMPOMARINO
Layout con disposizione apparecchiature Marciapiedi Scoperti

SCALA:
1 : 100

COMMESSA	LOTTO	FASE	ENTE	TIPO DOC.	OPERA/DISCIPLINA	PROGR.	REV.
LI02	02	D	67	PA	LF0200	001	A

Rev.	Descrizione	Redatto	Data	Verificato	Data	Approvato	Data	Autorizzato Data
A	Emissione Definitiva	G. D'Addato D Addato	05/2019	L. Surace	05/2019	B.M.Bianchi	05/2019	A. Presta 05/2019 ANTONIO PRESTA A n. 1959

File: LI0202D67PALF0200001A - MARCIAPIEDI SCOPERTI.DWG | n. Elab.: