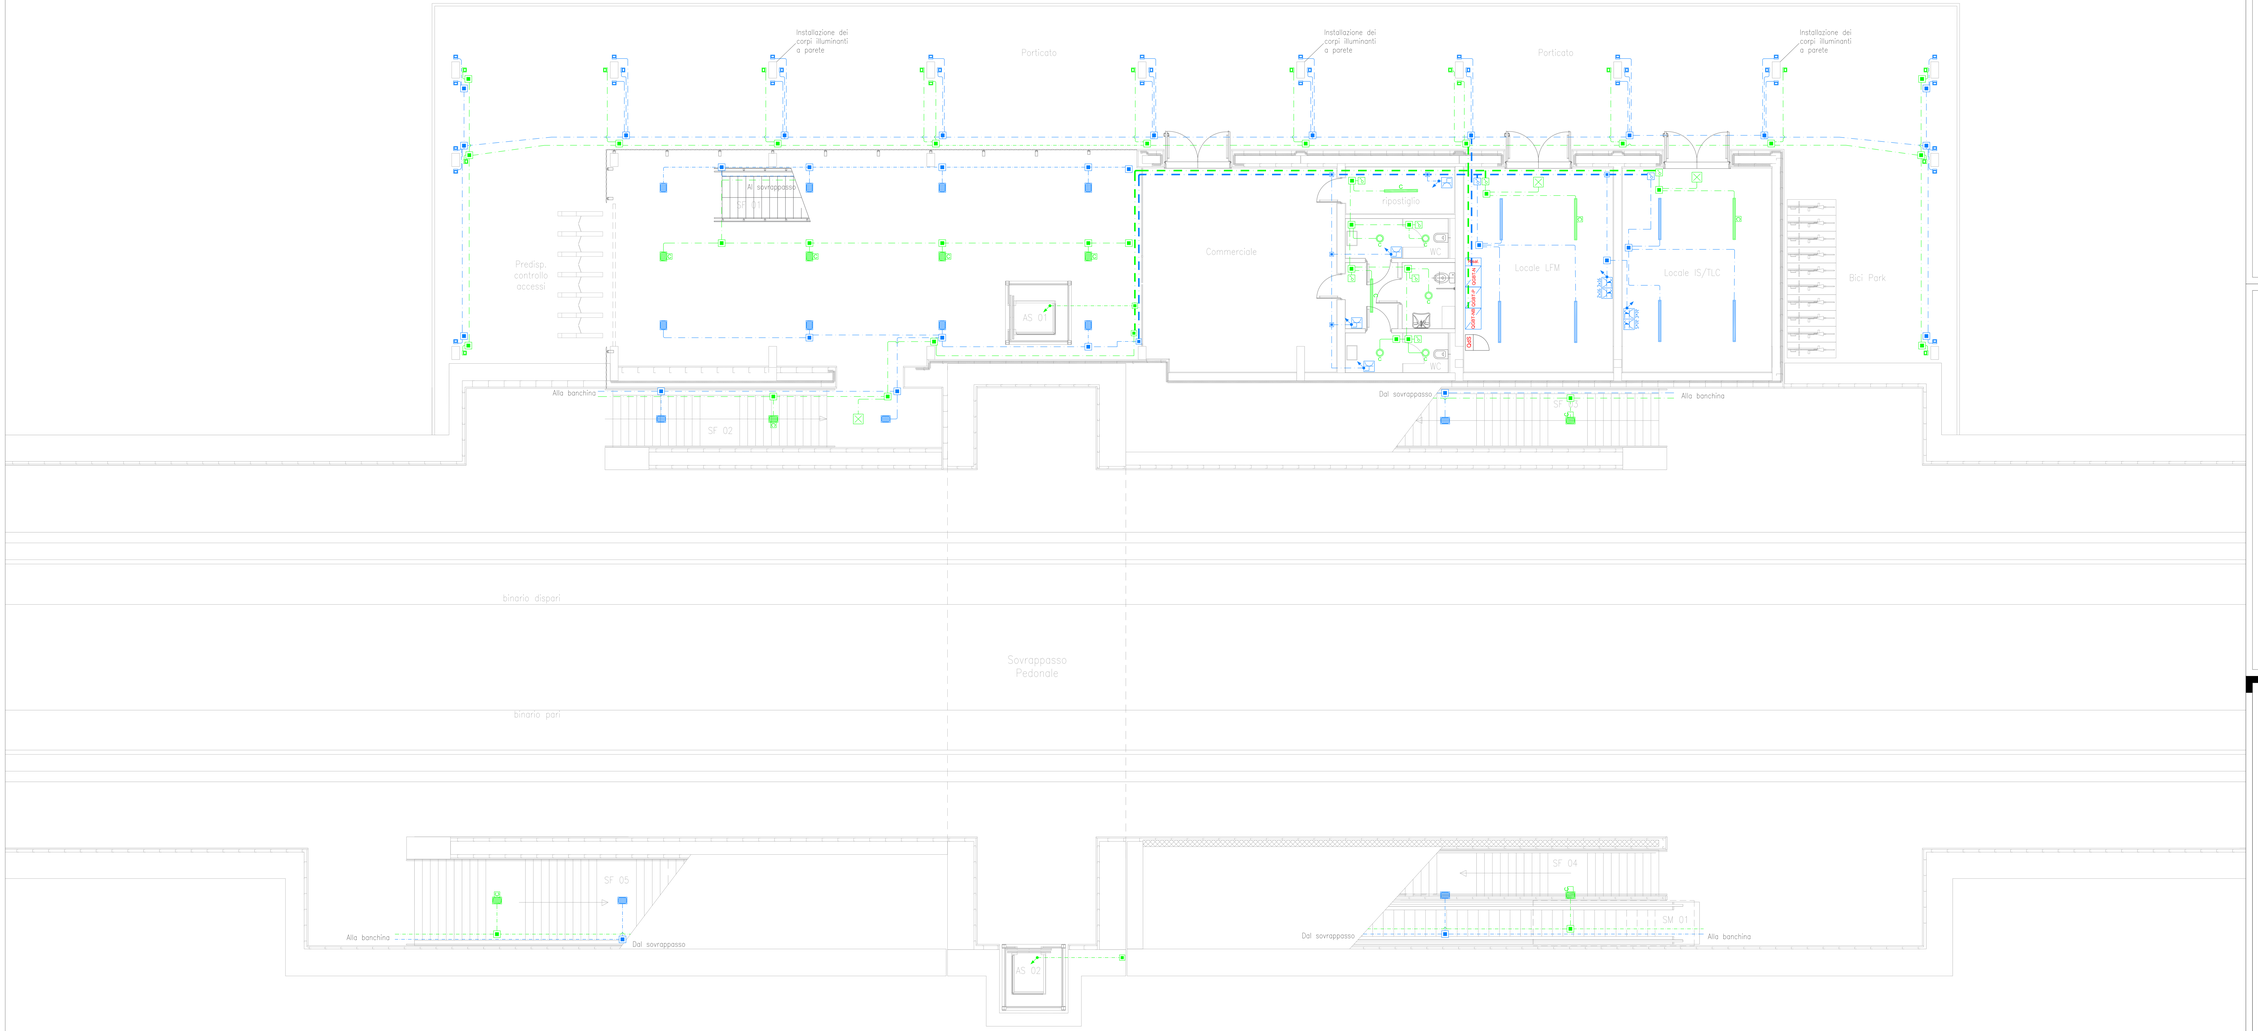

LEGENDA SIMBOLI	
	Apparecchio illuminante tipo impermeabile a tenuta a fluorescenza lineare 2x 58W grado di protezione IP65
	Apparecchio illuminante tipo commerciale a parete o soffitto a fluorescenza 1x 18W grado di protezione IP20
	Apparecchio illuminante per esterno tipo a proiettore a ioduri metallici con lampada 1x 150W grado di protezione IP65
	Apparecchio illuminante per esterno tipo a proiettore a led 1x 50W grado di protezione IP65
	Apparecchio illuminante per esterno tipo a proiettore a led 1x 30W grado di protezione IP65
	Plafoniera di emergenza
	Apparecchio autonomo su circuito di controllo 2x1 60lumen
	Punto di luce 230V di classe BTBS - 24V in ambiente ordinario con grado di protezione IP20
	Punto di luce 230V di classe BTBS - 24V in ambiente ordinario con grado di protezione IP20 con interruttore 10A-250V
	Interruttore 10A-250V in ambiente ordinario con grado di protezione IP20
	Interruttore 10A-250V in ambiente ordinario con grado di protezione IP20 con spia luminosa
	Interruttore unipolare
	Tubo in PVC sotto pavimento per distribuzione secondaria (linea di alimentazione "Ausiliari")
	Tubo in PVC sotto pavimento per distribuzione secondaria (linea di alimentazione "Ausiliari")
	NOTA: Le caratteristiche delle utenze e le prestazioni dei corpi illuminanti sono riportate nel documento "Relazione di calcolo impianti elettrici" e nel documento "Specifiche tecniche" (cod. LI0I02E78R69IF0200001A)

COMMITTENTE:

RFI RETE FERROVIARIA ITALIANA
GRUPPO FERROVIE DELLO STATO ITALIANE

PROGETTAZIONE:

ITALFERR
GRUPPO FERROVIE DELLO STATO ITALIANE

INFRASTRUTTURE FERROVIARIE STRATEGICHE DEFINITE DALLA LEGGE OBIETTIVO N.443/01

U.O. TECNOLOGIE SUD

PROGETTO DEFINITIVO

LINEA PESCARA - BARI
RADDOPPIO DELLA TRATTA FERROVIARIA TERMOLI - LESINA
LOTTI 2 e 3 - RADDOPPIO TERMOLI - RIPALTA

IMPIANTI LFM - FERMATA CAMPOMARINO
Layout con disposizione apparecchiature Fabbricato Viaggiatori

SCALA: 1 : 50

COMMESSA	LOTTO	FASE	ENTE	TIPO DOC.	OPERA/DISCIPLINA	PROGR.	REV.
LI0I02	0I2	D	67	PB	LF0200	001	A

Rev.	Descrizione	Redatto	Data	Verificato	Data	Approvato	Data	Autorizzato Data
A	Emissione Definitiva	G. Fumarola G. Fumarola G. Fumarola	05/07/11	G. Fumarola G. Fumarola	05/07/11	A.M.Bellucci A.M.Bellucci	05/07/11	A. Fumagalli A. Fumagalli

File: LI0I02E78R69IF0200001A - LAYOUT FAB VIAGGIATORI.DWG

IL Resp.