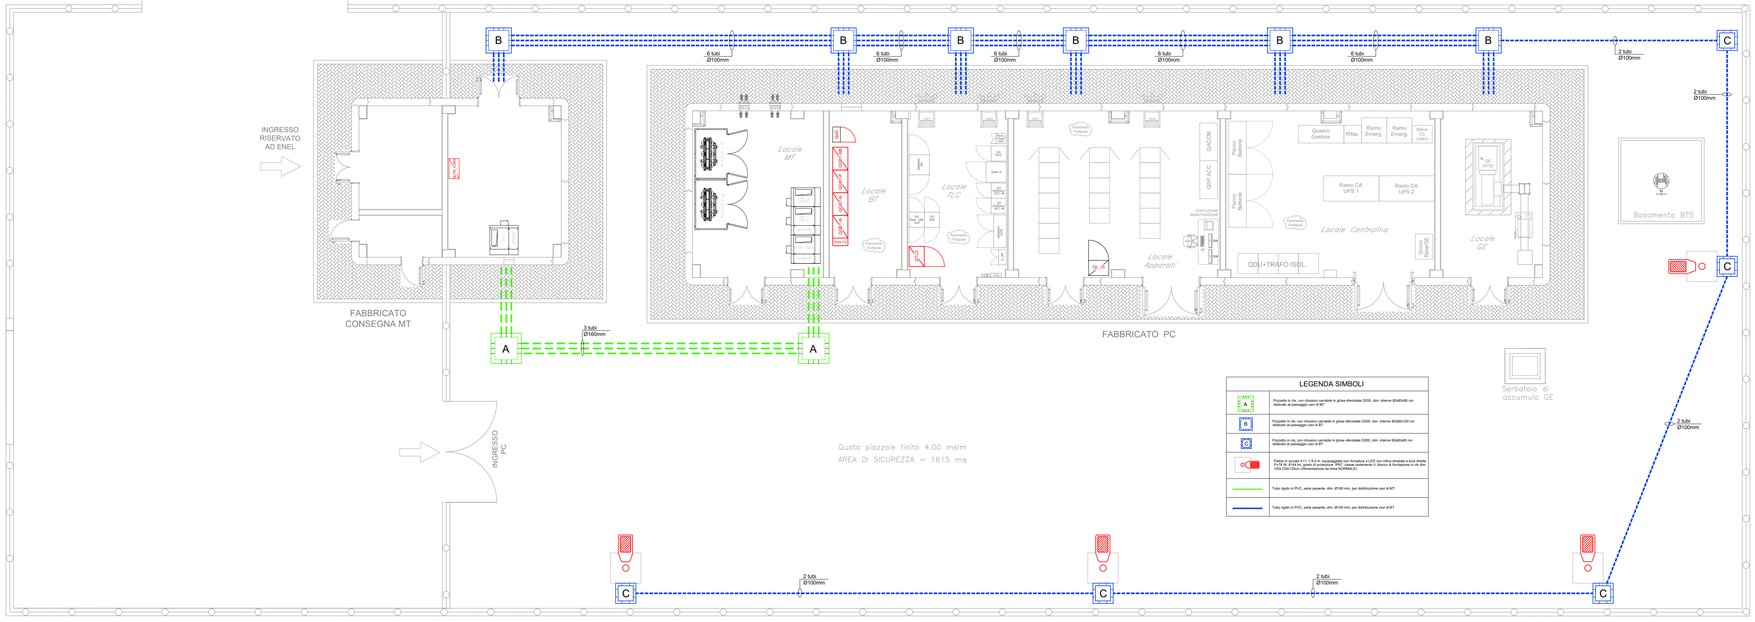

COMMITTENTE:

RFI RETE FERROVIARIA ITALIANA
GRUPPO FERROVIE DELLO STATO ITALIANE

PROGETTAZIONE:

ITALFERR
GRUPPO FERROVIE DELLO STATO ITALIANE

INFRASTRUTTURE FERROVIARIE STRATEGICHE DEFINITE DALLA LEGGE OBIETTIVO N.443/01

U.O. TECNOLOGIE SUD

PROGETTO DEFINITIVO

LINEA PESCARA - BARI
RADDOPPIO DELLA TRATTA FERROVIARIA TERMOLI - LESINA
LOTTI 2 e 3 - RADDOPPIO TERMOLI - RIPALTA

IMPIANTI LFM - PC FRENTANI
Planimetria del piazzale con disposizione apparecchiature e cavidotti

SCALA: 1 : 100

COMMESSA	LOTTO	FASE	ENTE	TIPO DOC.	OPERA/DISCIPLINA	PROGR.	REV.
LI02	02	D	67	PA	LF0300	001	A

Rev.	Descrizione	Redatto	Data	Verificato	Data	Approvato	Data	Autorizzato Data
A	Emissione Definitiva	D. D'Adolgero	05/2019	L. Bunjira	05/2019	R.M.Bianchi	05/2019	A. Presta 05/2019

ORDINE INGEGNERI TOSCANA
Dott. Ing. ANTONIO PRESTA
Sezione A n. 1452

File: LI0202D67PALF0300001A – PIANTA PIAZZALE FABBRICATI.DWG

n. Elab.: