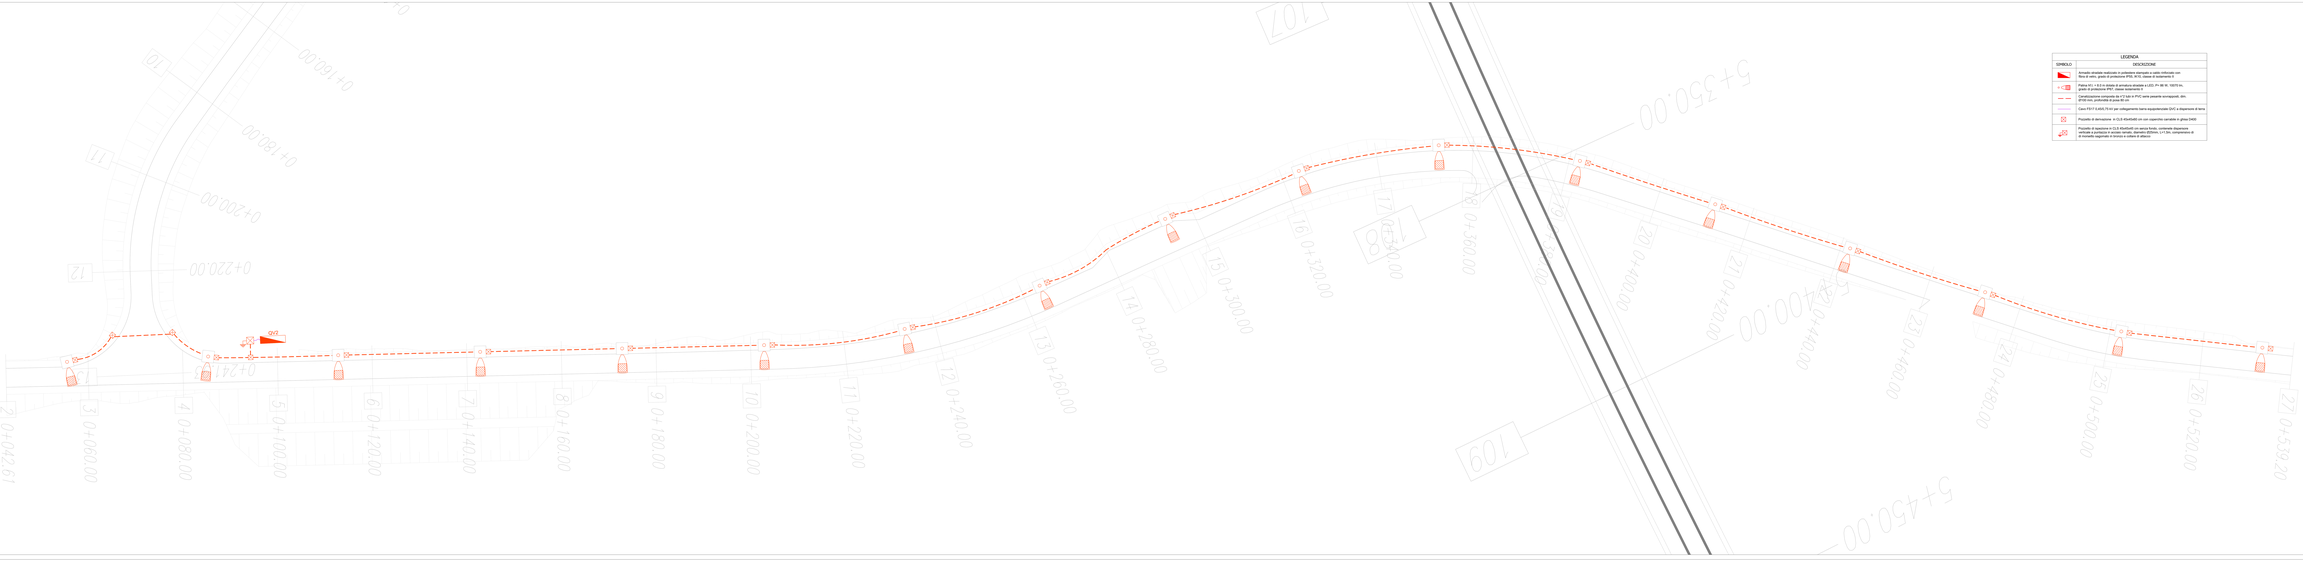

LEGENDA	
SIMBOLO	DESCRIZIONE
	Armadio stradale realizzato in carpenteria zincopiombata e pitto rinforzato con filtro di vetro, grado di protezione IP55, W10, classe di isolamento II
	Palina FC = 6,0 m sviluppo di armatura sfrattata d.220, PI= 88 W, 150TS 4L, grado di protezione IP67, classe isolamento II
	Pozzetto prefabbricato 40 X 40 in PVC verte prepartite sovrapposti, dim. 40x40x40 compreso chiusino
	Cavo FG17 0,6/0,6 (1kV) per collegamento barra equipotenziale DVC a dispersori di terra
	Pozzetto di derivazione in CLS 40x40x40 con coperchio carrabile in ghisa D400
	Pozzetto di ispezione in CLS 40x40x40 con senza fondo, contenente dispersore verticale a puntazza in acciaio zerrato, diametro Ø20mm, L=1,5m, comprensivo di di morsetto ragnatela in rame e collare di attacco

KEYPLAN

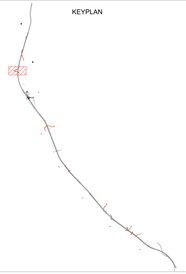

COMMITTENTE:

RFI RETE FERROVIARIA ITALIANA
GRUPPO FERROVIE DELLO STATO ITALIANE

PROGETTAZIONE:

ITALFERR
GRUPPO FERROVIE DELLO STATO ITALIANE

INFRASTRUTTURE FERROVIARIE STRATEGICHE DEFINITE DALLA LEGGE OBIETTIVO N.443/01

U.O. TECNOLOGIE SUD

PROGETTO DEFINITIVO

LINEA PESCARA - BARI
RADDOPPIO DELLA TRATTA FERROVIARIA TERMOLI - LESINA
LOTTI 2 e 3 - RADDOPPIO TERMOLI - RIPALTA.

IMPIANTI LFM - VIABILITA' REGIONE MOLISE
Planimetria con disposizione cavidotti e apparecchiature Viabilità NV02B

SCALA: 1 : 200

COMMESSA	LOTTO	FASE	ENTE	TIPO DOC.	OPERA/DISCIPLINA	PROGR.	REV.
IL1102	02	D	RT	PB	L2P2B2	001	A

Rev.	Descrizione	Redatto	Data	Verificato	Data	Approvato	Data	Autorizzato Data
A	Emissione Esecutiva	A. Cassese G. Di Giacomo	05/2012	G. De Nardis G. Di Giacomo	05/2012	G. Fadda G. Di Giacomo M. Lo Presti	05/2012	G. Fadda 05/2012

File: IL1102D2PBL2P2B2001A1 - N. FILONE REV. SCUDO FAD

n. Elab.: