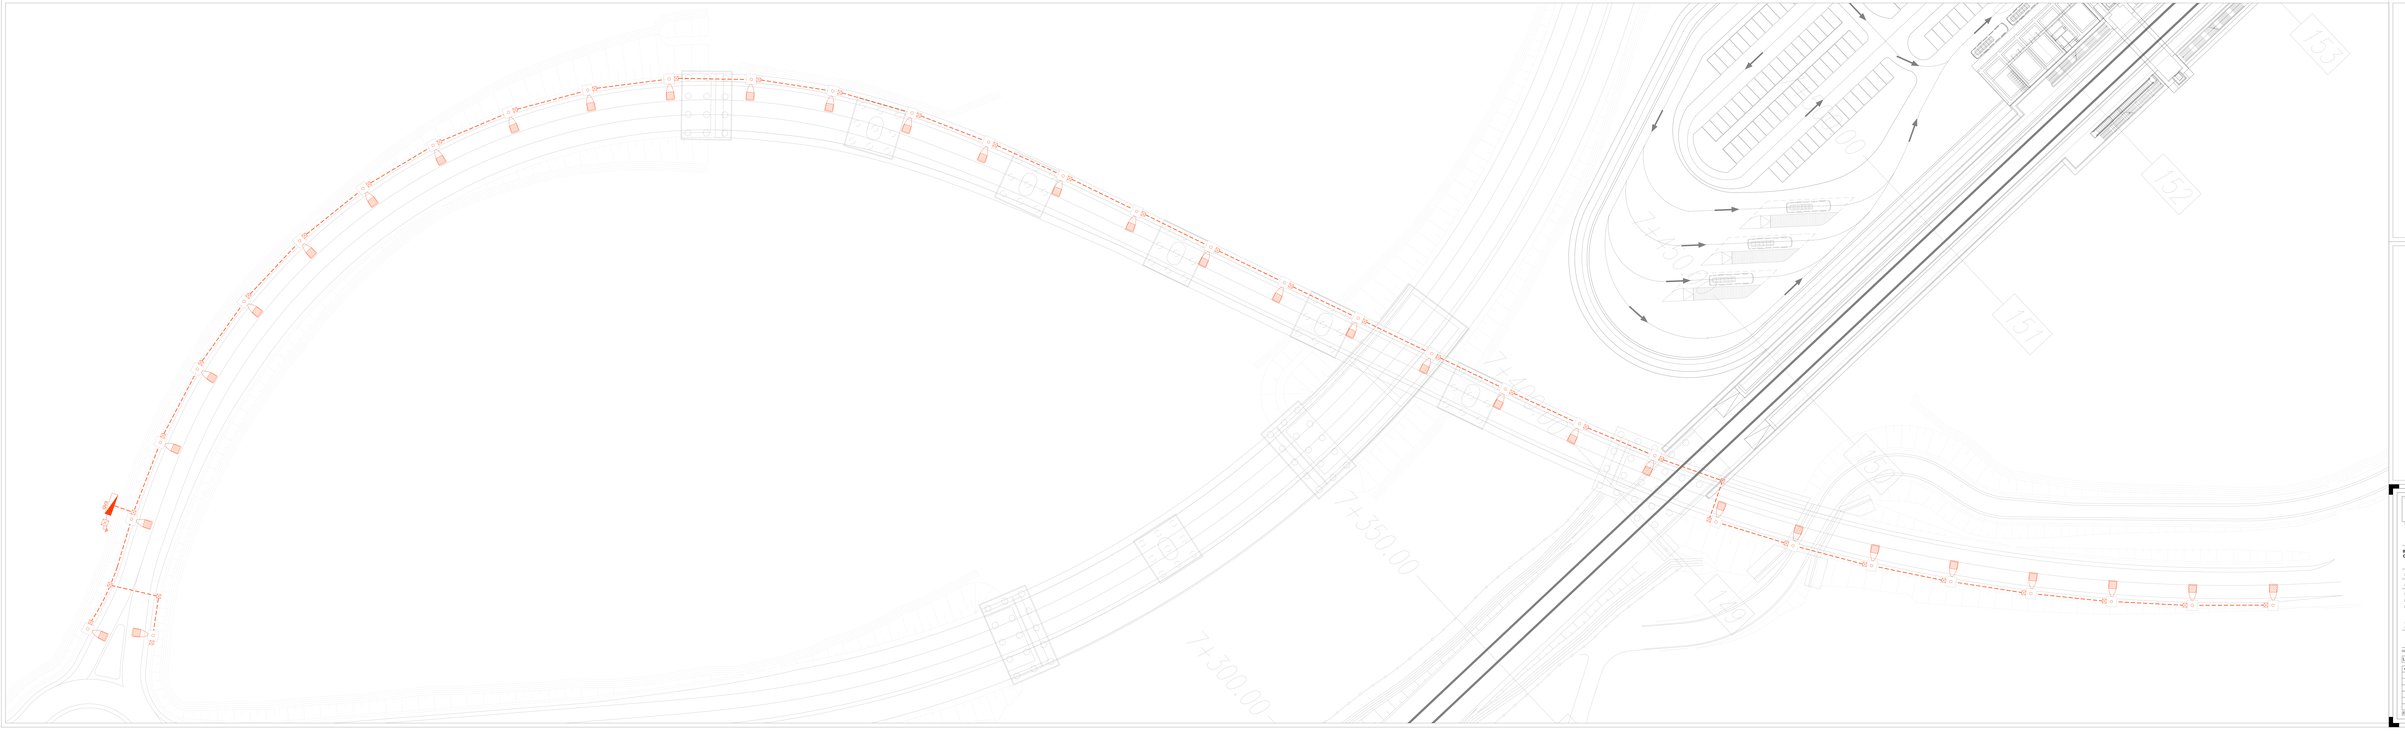

LEGENDA

SIMBOLO	DESCRIZIONE
	Arcaide arcaide realizzate a sezione ristretta a volta rifoderata con filtro di verso, posti di protezione IPE, W12 classe di esecuzione 2
L = 1.00	Palina H = 1.0 in acciaio a sezione circolare d.323.9 ~ 36 dB 10270-ss, posta di protezione IPE, W12 classe di esecuzione 2
0.00 - 0.00	Catadioptrione arancione da 1.5 kb in PVC verde pastelle arrocagiatel, dim. 20100 mm, antiscivolo posto 50 mm
	Cavo FR-7 0.6/0.75 kV per collegamento trave equipaggiamenti DAT, o dispositivi di terra
	Puzzolo di derivazione in EX 20 distribuition con coperchio carrabile in ghisa D400
	Puzzolo di ispezione D.1.0 dotato/dotato/ senza fondo, sottotrave dispersore, dotato/ a protezione a sezione stretta, dotato/ dotato, n.1 ch. protezione, al 1/2/4/6 regolabile in altezza e dotato di attacco

KEYPLAN

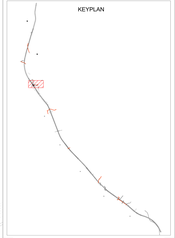

COMMITTENTE:

RFI RETE FERROVIARIA ITALIANA
GRUPPO FERROVIE DELLO STATO ITALIANE

PROGETTAZIONE:

ITALFERR
GRUPPO FERROVIE DELLO STATO ITALIANE

INFRASTRUTTURE FERROVIARIE STRATEGICHE DEFINITE DALLA LEGGE OBIETTIVO N.443/01

U.O. TECNOLOGIE SUD

PROGETTO DEFINITIVO

LINEA PESCARA - BARI
RADDOPPIO DELLA TRATTA FERROVIARIA TERMOLI - LESINA
LOTTI 2 e 3 - RADDOPPIO TERMOLI - RIPALTA

IMPIANTI LFM - VIABILITÀ REGIONE MOLISE
Planimetria con disposizione cavidotti e apparecchiature Viabilità M103

SCALA: 1 : 200

COMMESSA	LOTTO	FASE	ENTE	TIPO DOC.	OPERA/DISCIPLINA	PROGR.	REV.
IN 1 0 0 0	0 0 2	D 2	D 2	P I	B F M 0 1 0 0 0	0 0 0 1	A

Rev.	Descrizione	Redatto	Data	Verificato	Data	Approvato	Data	VISTO PER NULLA OSTA
A	Emissione Esecutiva	G. Di Giorgio	Giugno 2011	G. Di Giorgio	Giugno 2011	A. Di Giorgio	Giugno 2011	ITALFERR GRUPPO FERROVIE DELLO STATO
File: IN0001T78_				IN0001T78_				CIG: 3246ED