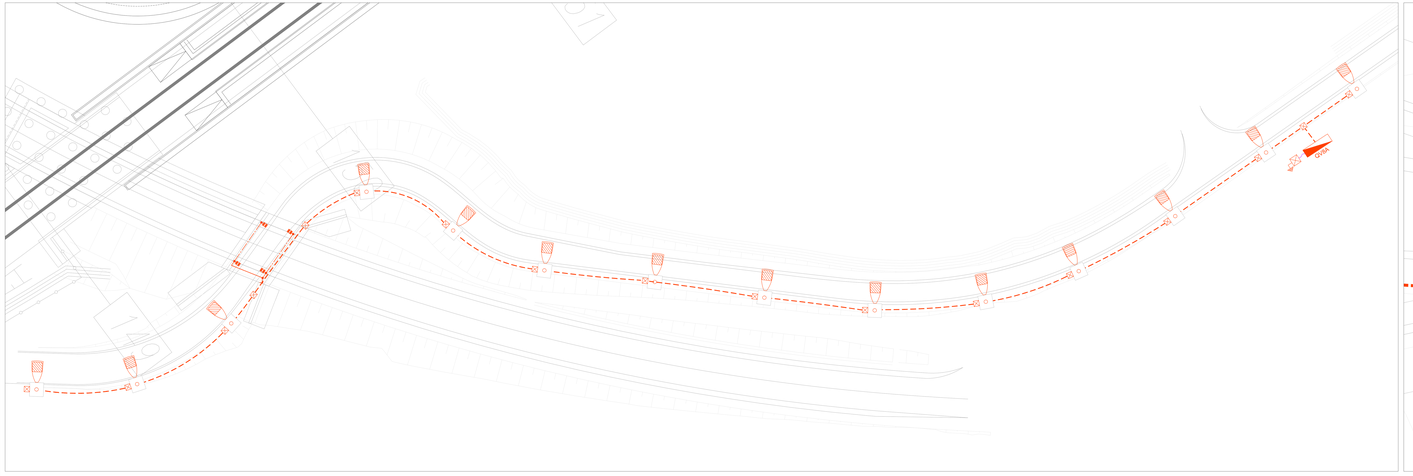

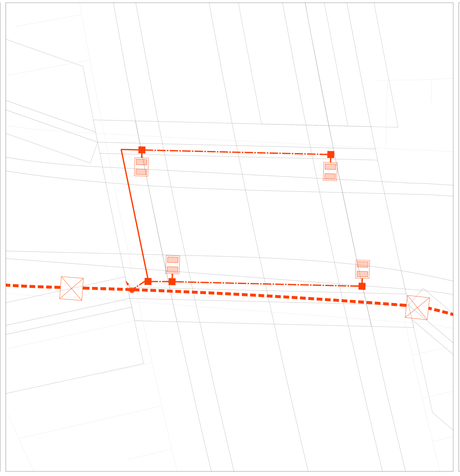

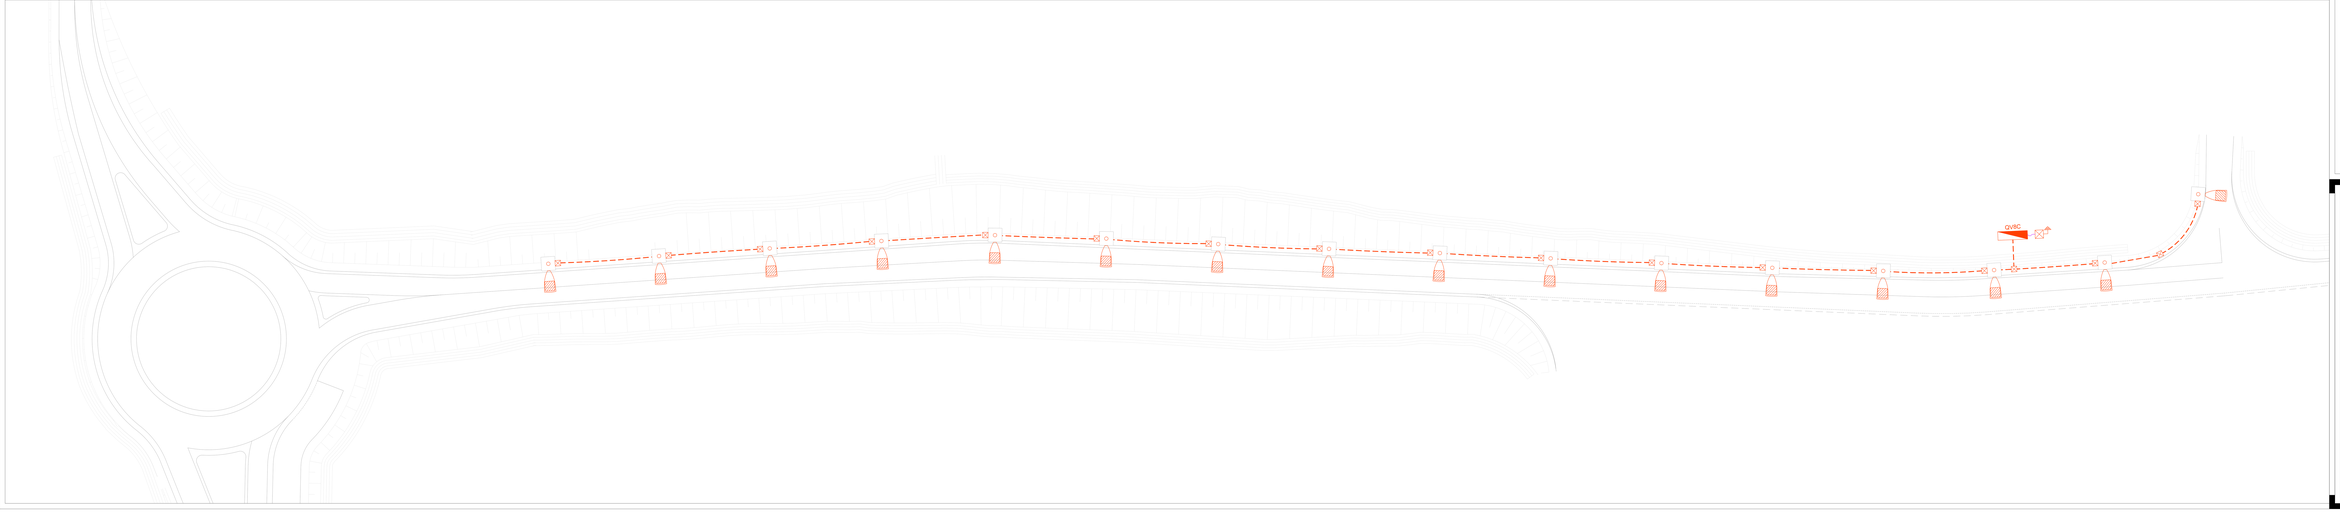

LEGENDA

SIMBOLO	DESCRIZIONE
	Armadio stradale realizzato in poliestere stampato a caldo rinforzato con fibre di vetro, grado di protezione IP55, IK10, classe di isolamento II
	Palina IR1, h 6,5 m dotata di armatura stradale a LED, P= 56 W, 10070 lm, grado di protezione IP67, classe isolamento II
	Proiettore a LED con ottica stradale a luce diretta, P=19 W, grado di protezione IP66, IK08, 3000 lm, classe di isolamento II
	Canalizzazione composta da n°2 tubi in PVC serie pesante sovrapposti, dim. Ø100 mm, profondità di posa 80 cm
	Cavo FG17 0,6/0,75 kV per collegamento barra equipotenziale QVC a dispersore di terra
	Canaletta in acciaio zincato 150x100mm
	Pozzetto di derivazione in CLS 40x40x60 cm con coperchio carrabile in ghisa D400
	Scatola di derivazione IP66 40x50cm
	Pozzetto di ispezione in CLS 40x40cm senza fondo, contenente dispersore verticale a profondità 3 metri, costituito da n°3 picchetti, L=1,5m, comprensivo di manutenzione saguinato in bronzo e collare di attacco
	Risalita cavi da pozzetto

KEYPLAN

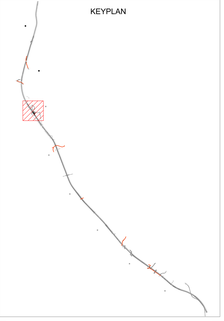

COMMITTENTE:

RFI RETE FERROVIARIA ITALIANA
GRUPPO FERROVIE DELLO STATO ITALIANE

PROGETTAZIONE:

ITALFERR
GRUPPO FERROVIE DELLO STATO ITALIANE

INFRASTRUTTURE FERROVIARIE STRATEGICHE DEFINITE DALLA LEGGE OBIETTIVO N.443/01

U.O. TECNOLOGIE SUD

PROGETTO DEFINITIVO

LINEA PESCARA - BARI
RADDOPPIO DELLA TRATTA FERROVIARIA TERMOLI - LESINA
LOTTI 2 e 3 - RADDOPPIO TERMOLI - RIPALTA

IMPIANTI LFM - VIABILITA' REGIONE MOLISE
Planimetria con disposizione cavidotti e apparecchiature Viabilità NVD5

SCALA: 1 : 200

COMMESSA	LOTTO	FASE	ENTE	TIPO DOC.	OPERA/DISCIPLINA	PROGR.	REV.
L1 0 2	0 2	D	6 7	P 9	L F 0 5 0 6	0 0 1	A

Rev.	Descrizione	Redatto	Data	Verificato	Data	Approvato	Data	Autorizzato Data
A	Emissione Definitiva	G. Di Giorgio A. Di Giorgio F. Di Giorgio	ottobre 2012	G. Di Giorgio A. Di Giorgio F. Di Giorgio	ottobre 2012	A. Di Giorgio F. Di Giorgio	ottobre 2012	Dott. Ing. Mario Rosario Vassallo ORDINE DEGLI INGEGNERI DELLA PROVINCIA DI PALERMO Ing. Mario Rosario Vassallo N. 6197

File: L1202D09RBTD0006001A — PLANIMETRIA - SCALA 1:200

n. Elab.: