LINEA PESCARA - BARI - LOTTI 2 e 3 - RADDOPPIO TERMOLI - RIPALTA - ARCHITETTURA RETI SDH E GBE

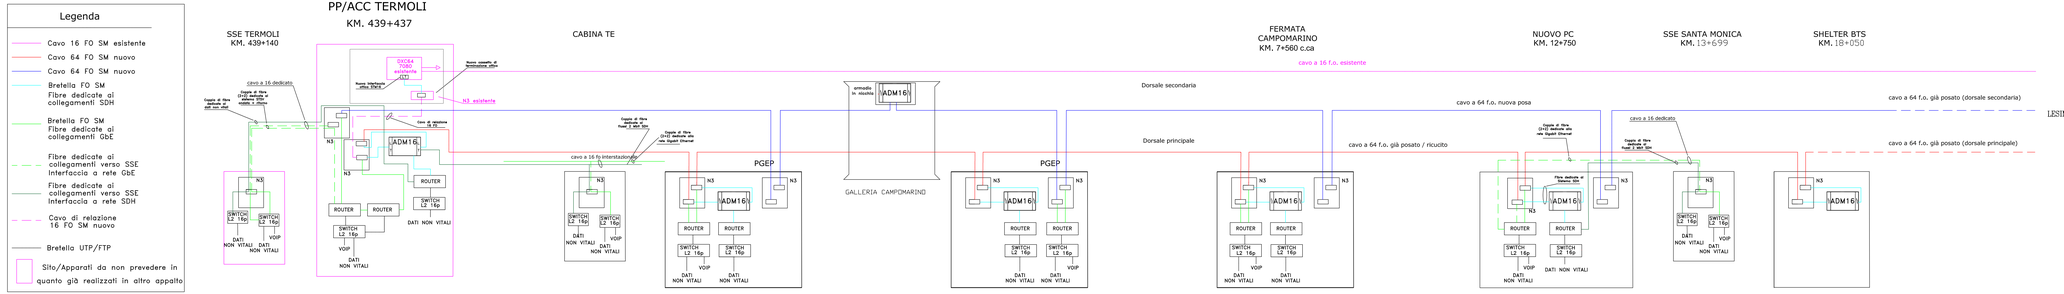

COMMITTENTE:
RFI RETE FERROVIARIA ITALIANA GRUPPO FERROVIE DELLO STATO ITALIANE

PROGETTAZIONE:
ITALFERR

INFRASTRUTTURE FERROVIARIE STRATEGICHE DEFINITE DALLA LEGGE OBIETTIVO N.443/01

U.O. TECNOLOGIE SUD

PROGETTO DEFINITIVO

LINEA PESCARA - BARI
RADDOPPIO DELLA TRATTA FERROVIARIA TERMOLI - LESINA
LOTTI 2 e 3 - RADDOPPIO TERMOLI - RIPALTA

SISTEMI TRASMISSIVI
Architettura sistemi trasmissivi SDH e GbE

SCALA: 1:XXX

COMMESSA	LOTTO	FASE	ENTE	TIPO DOC.	OPERA/DISCIPLINA	PROGR.	REV.
L I 0 2	0 2	D	6 7	D X	R T 0 0 0 1	0 0 1	B

Rev.	Descrizione	Redatto	Data	Verificato	Data	Approvato	Data	Autorizzato Data
A	Emissione definitiva	N. Tatone	Febbraio 2018	A. Arcadipane	Febbraio 2018	M.M.Merlino	Febbraio 2018	
B	Emissione a seguito aggiornamento	N. Cascino	Novembre 2018	A. Arcadipane	Novembre 2018	M.M.Merlino	Novembre 2018	

File: LI0200TX4RT0001001B.dwg | n. Elab.: