ARCHITETTURA SISTEMA ESTENSIONE RADIOCOPERTURA GSM-P - GALLERIA CAMPOMARINO

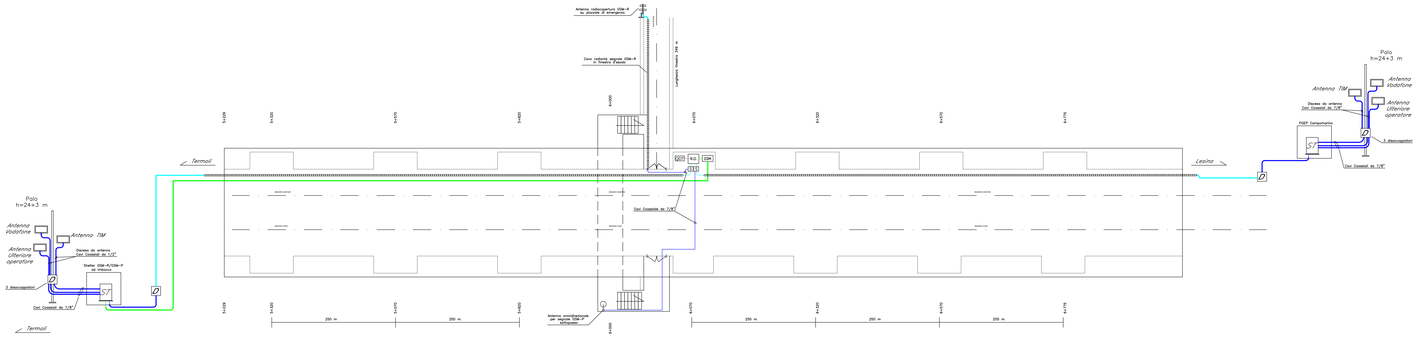

LEGENDA:

- Cavo F.O.
- Cavi Coassiali da1/2" e da 7/8"
- Cavo alimentazione
- Cavo Radiante 1 5/8"
- Antenna di prossimità campo
- Antenna a pannello
- Antenna a dondolino
- Antenna da interno galleria
- Antenna omnidirezionale
- Accoppiatore adiacente
- Disaccoppiatore RF
- Splitter RF
- Remotizzatore ottico interno
- Stazione di testa GSM-P
- Stazione Radio Base GSM-R
- Box Ottico
- Terminazione cavo radiante
- Wavetrow variabile
- Giunto di spilamento

COMMITTENTE:

RFI RETE FERROVIARIA ITALIANA GRUPPO FERROVIE DELLO STATO ITALIANE

PROGETTAZIONE:

ITALFERR GRUPPO FERROVIE DELLO STATO

INFRASTRUTTURE FERROVIARIE STRATEGICHE DEFINITE DALLA LEGGE OBIETTIVO N.443/01

U.O. TECNOLOGIE SUD

PROGETTO DEFINITIVO

LINEA PESCARA - BARI
RADDOPPIO DELLA TRATTA FERROVIARIA TERMOLI - LESINA
LOTTI 2 e 3 - RADDOPPIO TERMOLI - RIPALTA

IMPIANTI DI RADIOPROPAGAZIONE NELLE GALLERIE
ARCHITETTURA DEGLI IMPIANTI DI RADIOPROPAGAZIONE IN GALLERIA

SCALA: 1:XXX

COMMESSA	LOTTO	FASE	ENTE	TIPO DOC.	OPERA/DISCIPLINA	PROGR.	REV.
LI02	02	D	67	DX	RG0001	001	A

Rev.	Descrizione	Redatto	Data	Verificato	Data	Approvato	Data	Autorizzato Data
A	Emissione Definitiva	D'Addario Cafaro/ATI	Nov. 2020	Lo Presti Lo Presti/ATI	Nov. 2020	Ing. Vitulli Ing. Vitulli/ATI	Nov. 2020	Ing. Vitulli Nov. 2020

File: LI02D67DXRG0001001A.dwg

n. Elab.: