




# Impianti di diffusione sonora - Fermata Campomarino

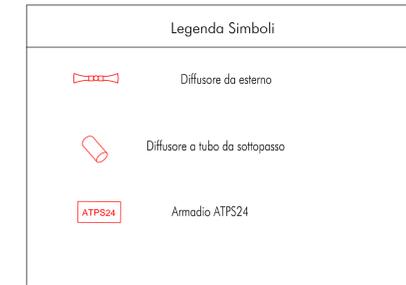


Note:  
 1) La sezione dei cavi elettrici di alimentazione dovrà essere adeguata in base alla potenza dei dispositivi da alimentare e della distanza tra tali dispositivi ed il locale tecnico TLC.  
 2) La tipologia dei cavi elettrici in termini di protezione, tipologia guaina esterna, resistenza e reazione al fuoco dovrà essere conforme alle normative vigenti in materia.

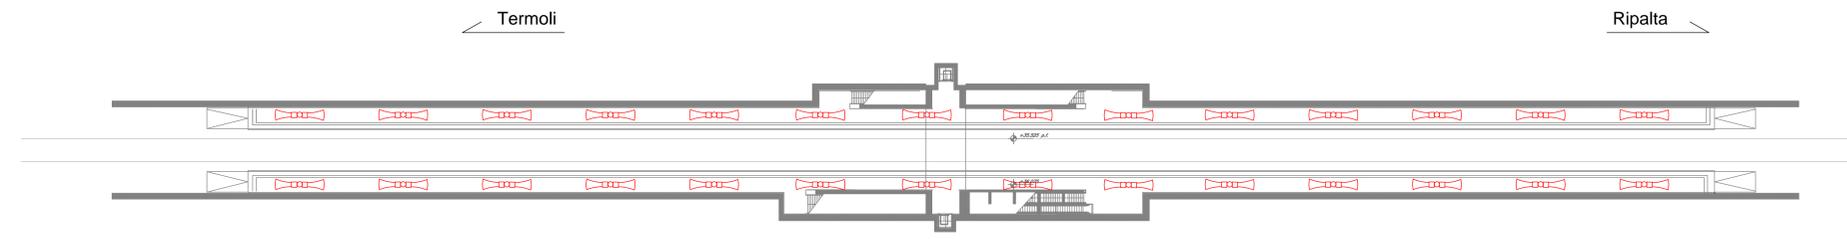


**PIANO BANCHINA**

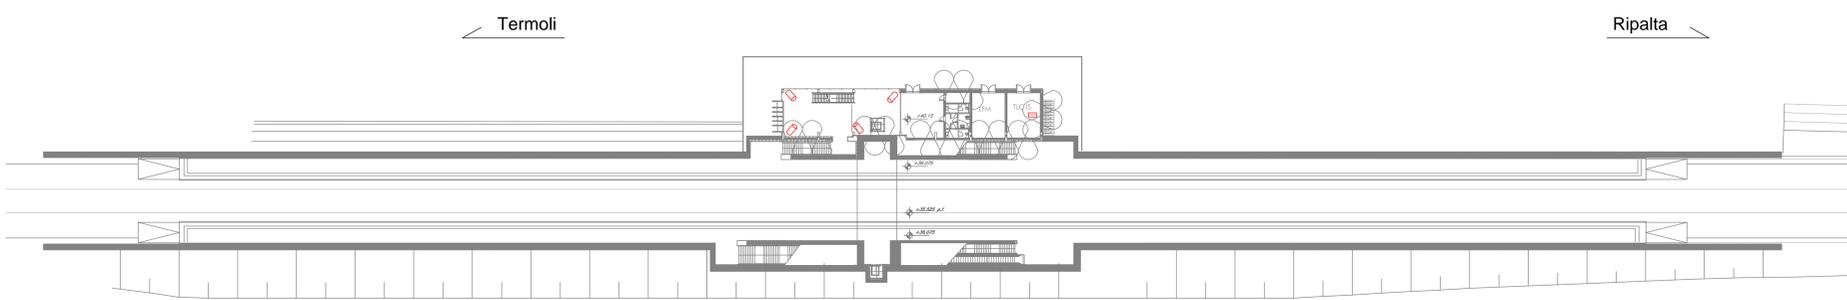

**PIANO PARCHEGGIO**

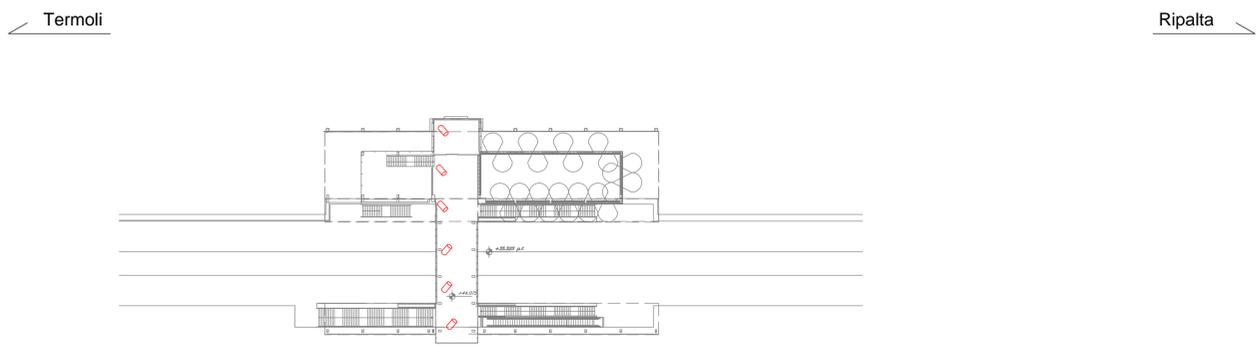

**PIANO SOVRAPPASSO**

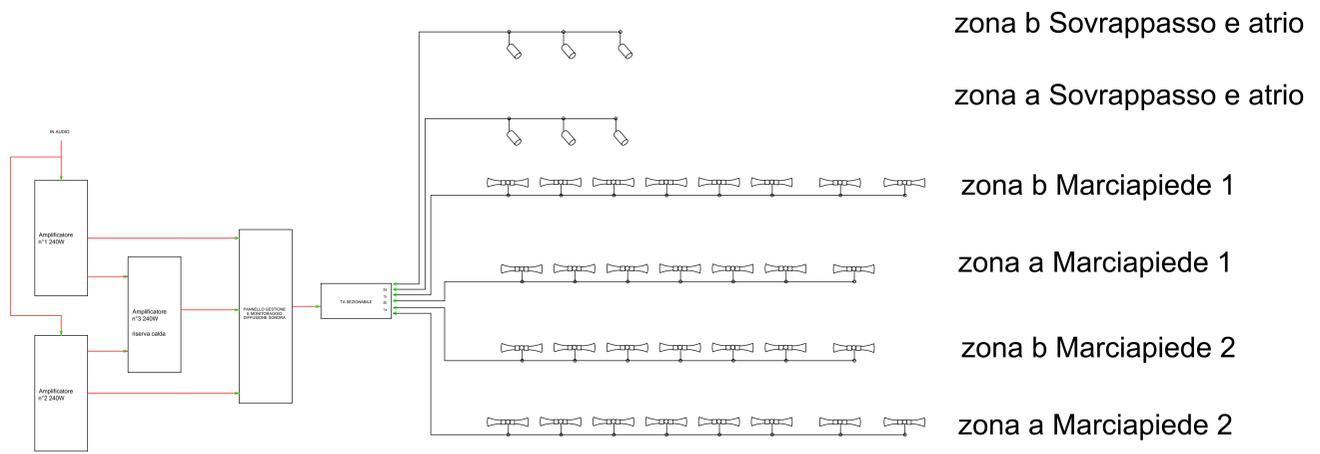

PROGETTAZIONE:

**RFI**  
 RETTE FERROVIARIE ITALIANE  
 GRUPPO FERROVIE DELLO STATO ITALIANE

**ITALFERR**  
 GRUPPO FERROVIE DELLO STATO ITALIANE

**INFRASTRUTTURE FERROVIARIE STRATEGICHE DEFINITE DALLA LEGGE  
 OBIETTIVO N.443/01**

**U.O. TECNOLOGIE SUD**

**PROGETTO DEFINITIVO**

**LINEA PESCARA - BARI  
 RADDOPPIO DELLA TRATTA FERROVIARIA TERMOLI - LESINA  
 LOTTI 2 e 3 - RADDOPPIO TERMOLI - RIPALTA  
 FERMATA CAMPOMARINO: IMPIANTO DI DIFFUSIONE SONORA**

SCALA:

COMMESSA LOTTO FASE ENTE TIPO DOC. OPERA/DISCIPLINA PROGR. REV.

L102 02 D 67 DX DS0002 001 A

Rev.	Descrizione	Redatto	Data	Verificato	Data	Approvato	Data	Autorizzato Data
A	EMISSIONE ESERCUTIVA	[Signature]	30/11/2024	[Signature]	30/11/2024	[Signature]	30/11/2024	30/11/2024

File: U02020467DXD50002001A n. Elab.: