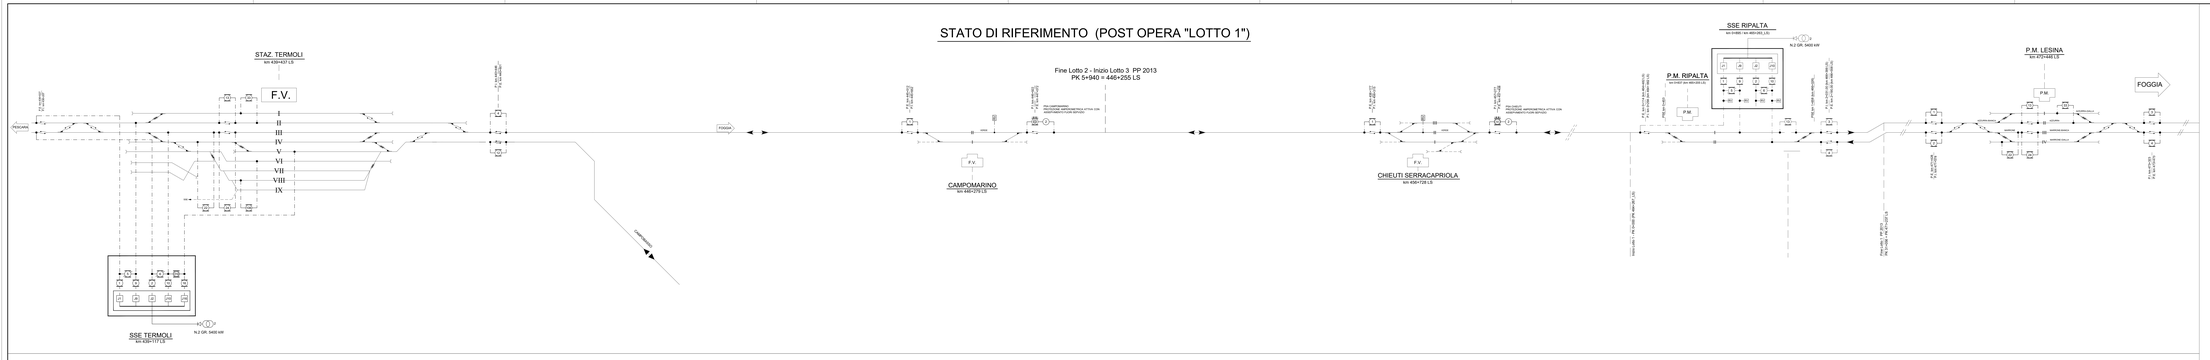

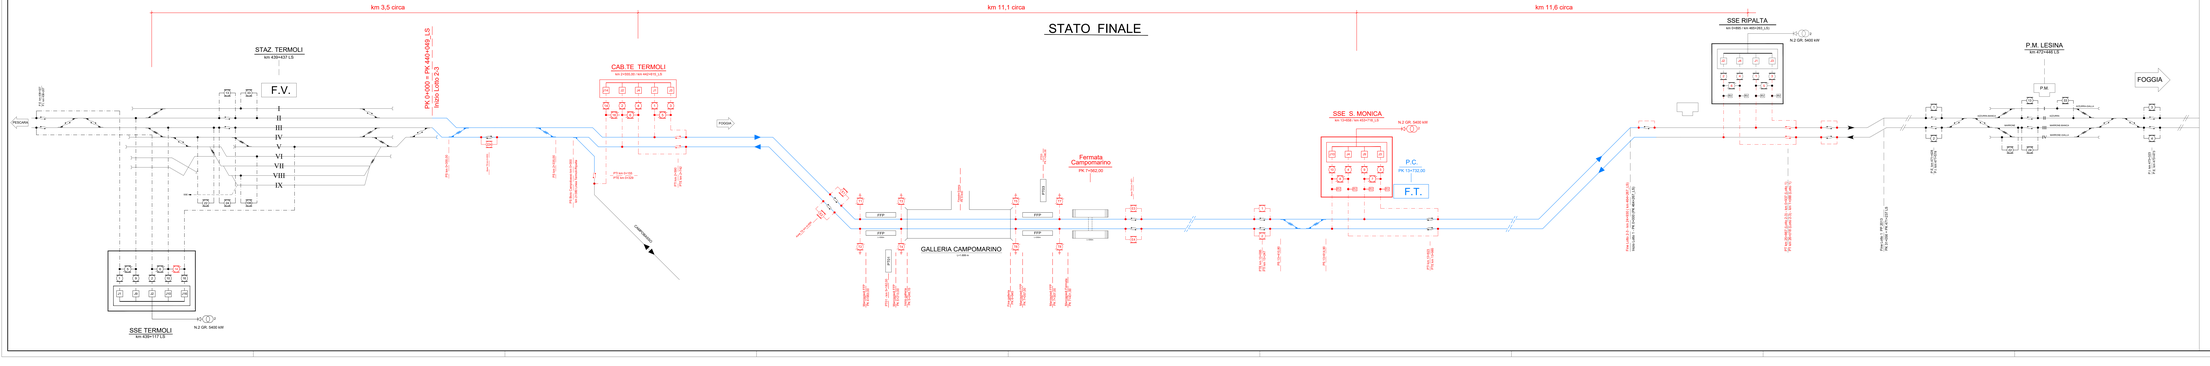

LEGENDA SIMBOLI

	SEZ. MANOVRA MANUALE "NORMALMENTE CHIUSO"
	SEZ. MANOVRA ELETTRICA "NORMALMENTE CHIUSO" TELECOMANDATO
	SEZ. MANOVRA ELETTRICA "NORMALMENTE APERTO" TELECOMANDATO
	SEZ. AUTOMATICO AMPEROMETRICO ADIREZIONALE
	INTERRUTTORE EXTRARAPIDO DI SSE / CABINA TE
	RILEVATORE VOLTMETRICO
	TERMINALE PER CAVO
	SPAZIO D'ARIA
	ISOLATORE DI SEZIONE
	GRUPPI RADDRIZZATORI
	SEZIONATORE UNIPOLARE BILAMA DMBC PER LA MESSA A TERRA DI SICUREZZA DELLE LINEA DI CONTATTO, NORMALMENTE APERTO

LEGENDA COLORI

NUOVE INSTALLAZIONI LC E ETS3	
NUOVA ELETTRIFICAZIONE SUL TRACCIATO DI VARIANTE	
IMPIANTO TE ESISTENTE	

COMMITTENTE:

RFI RETE FERROVIARIA ITALIANA
GRUPPO FERROVIE DELLO STATO ITALIANE

PROGETTAZIONE:

ITALFERR
GRUPPO FERROVIE DELLO STATO ITALIANE

INFRASTRUTTURE FERROVIARIE STRATEGICHE DEFINITE DALLA LEGGE OBIETTIVO N.443/01

U.O. TECNOLOGIE SUD

PROGETTO DEFINITIVO

LINEA PESCARA - BARI
RADDOPPIO DELLA TRATTA FERROVIARIA TERMOLI - LESINA
LOTTI 2 e 3 - RADDOPPIO TERMOLI - RIPALTA

LINEA DI CONTATTO
SCHEMA DI ALIMENTAZIONE TE - STATO DI RIFERIMENTO E FINALE

SCALA: -

COMMESSA	LOTTO	FASE	ENTE	TIPO DOC.	OPERA/DISCIPLINA	PROGR.	REV.
L1 0 2	0 2	D	6 7	D X	L C 0 0 0 0	0 0 1	B

Rev.	Descrizione	Redatto	Data	Verificato	Data	Approvato	Data	Autorizzato Data
A	EMISSIONE DEFINITIVA	G. FISAR	16/07/11	G. MUCILLI	16/07/11	M.M.Gentile	16/07/11	A. PIEROTTI 16/07/11
B	EMISSIONE DEFINITIVA	G. FISAR	06/07/12	G. MUCILLI	06/07/12	M.M.Gentile	06/07/12	A. PIEROTTI 06/07/12

ORDINE DEGLI INGEGNERI DELLA PROVINCIA DI ROMA
INGEGNERE
ANTONIO PIEROTTI
Sez. A
N. 13877

File: L 6Z 02 D 67 D X L C 0000 001 B.DWG