



TIPOLOGICO DI FUNZIONAMENTO CONDIZIONATORE  
MONOBLOCCO AD ESPANSIONE DIRETTA DI TIPO UNDER

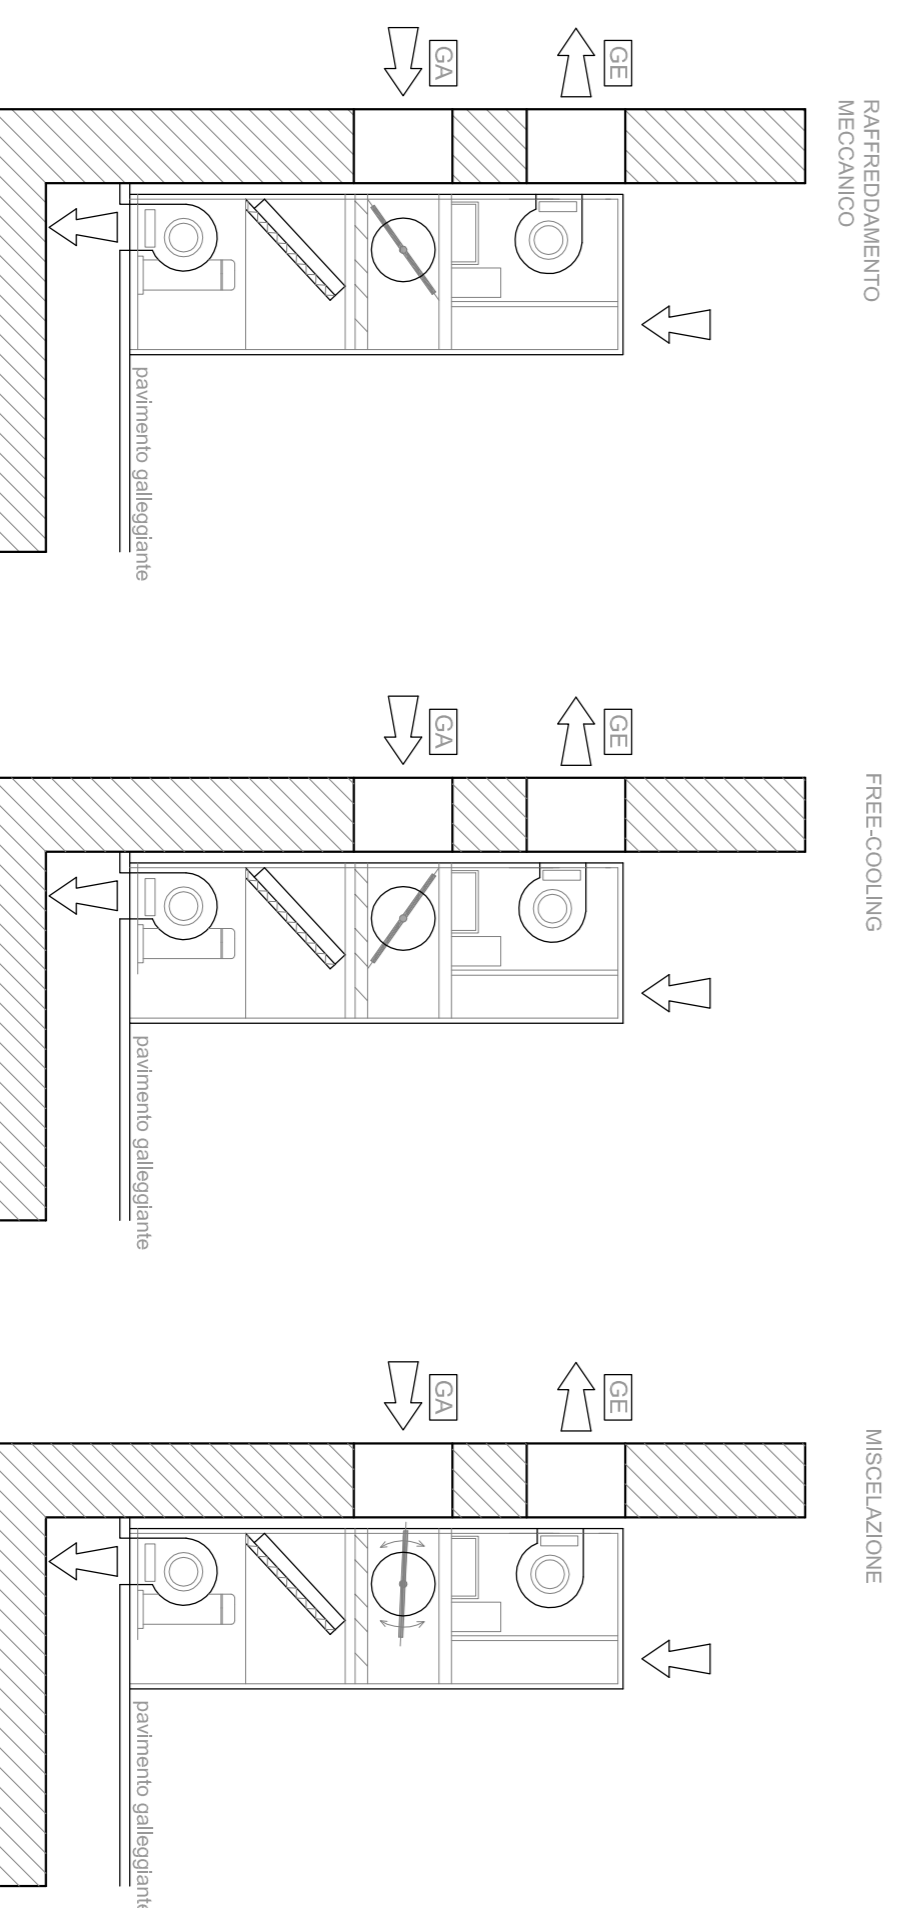

SCHEMA TIPICO QUADRO  
DI COMANDO E CONTROLLO PER  
VENTILATORI LOCALE BATTERIE

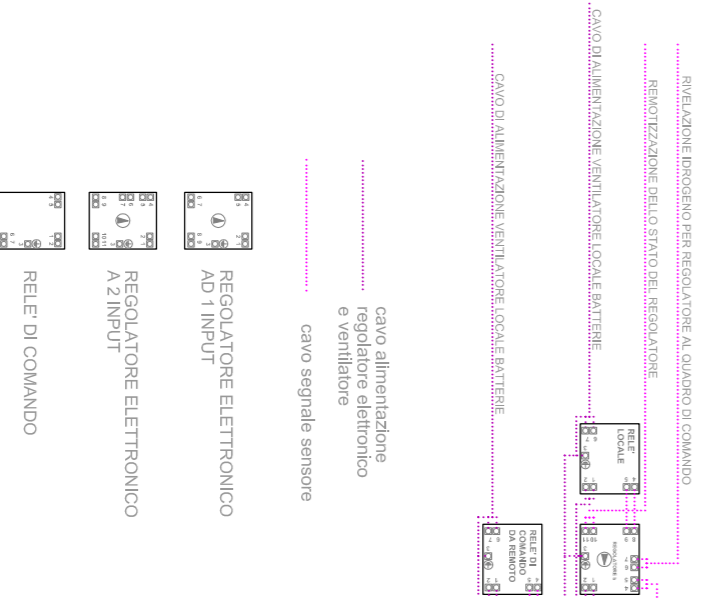

COMMITTENTE:

**RFI**  
RETE FERROVIARIA ITALIANA  
GRUPPO FERROVIE DELLO STATO ITALIANE

PROGETTAZIONE:

**ITALFERR**  
GRUPPO FERROVIE DELLO STATO ITALIANE

INFRASTRUTTURE FERROVIARIE STRATEGICHE DEFINITE DALLA LEGGE  
OBIETTIVO N.443/01

U.O. IMPIANTI INDUSTRIALI E TECNOLOGICI

PROGETTO DEFINITIVO

**LINEA PESCARA - BARI**  
**RADDOPPIO DELLA TRATTA FERROVIARIA TERMOLI - LESINA**  
**LOTTE 2 e 3 - RADDOPPIO TERMOLI - RIPALTA**  
**FERMATATA DI CAMPOMARINO**  
Impianti Meccanici - HVAC  
SCHEMA FUNZIONALE

SCALA:

1:1

COMMESSA LOTTO FASE ENTE TIPO.DOC. OPERA/DISCIPLINA PROG.R. REV.

L1|0|2 0|2 D 1|7 D X 1|T|0|1|0|3 0|0|1 A

Rev.	Descrizione	Redatto	Data	Verificato	Data	Approvato	Data	Autore Data
A	Emisione Definitiva	Carozzone	31/10/2018	S. Iacoviello	31/10/2018	S. Iacoviello	31/10/2018	A. Scuderi 31/10/2018

Fig. L10202017DXIT0103001A

n. Lab.: