


LEGENDA	
	VALVOIA DI INTERCETTAZIONE
	RIDUTTORE DI PRESSIONE
	VALVOIA DI NON RITORNO
	VALVOIA DI INTERCETTAZIONE "NORMALMENTE CHIUSA"
	ACQUA CALDA (T = 75°C)
	ACQUA FREDDA
	ACQUE REFLUE

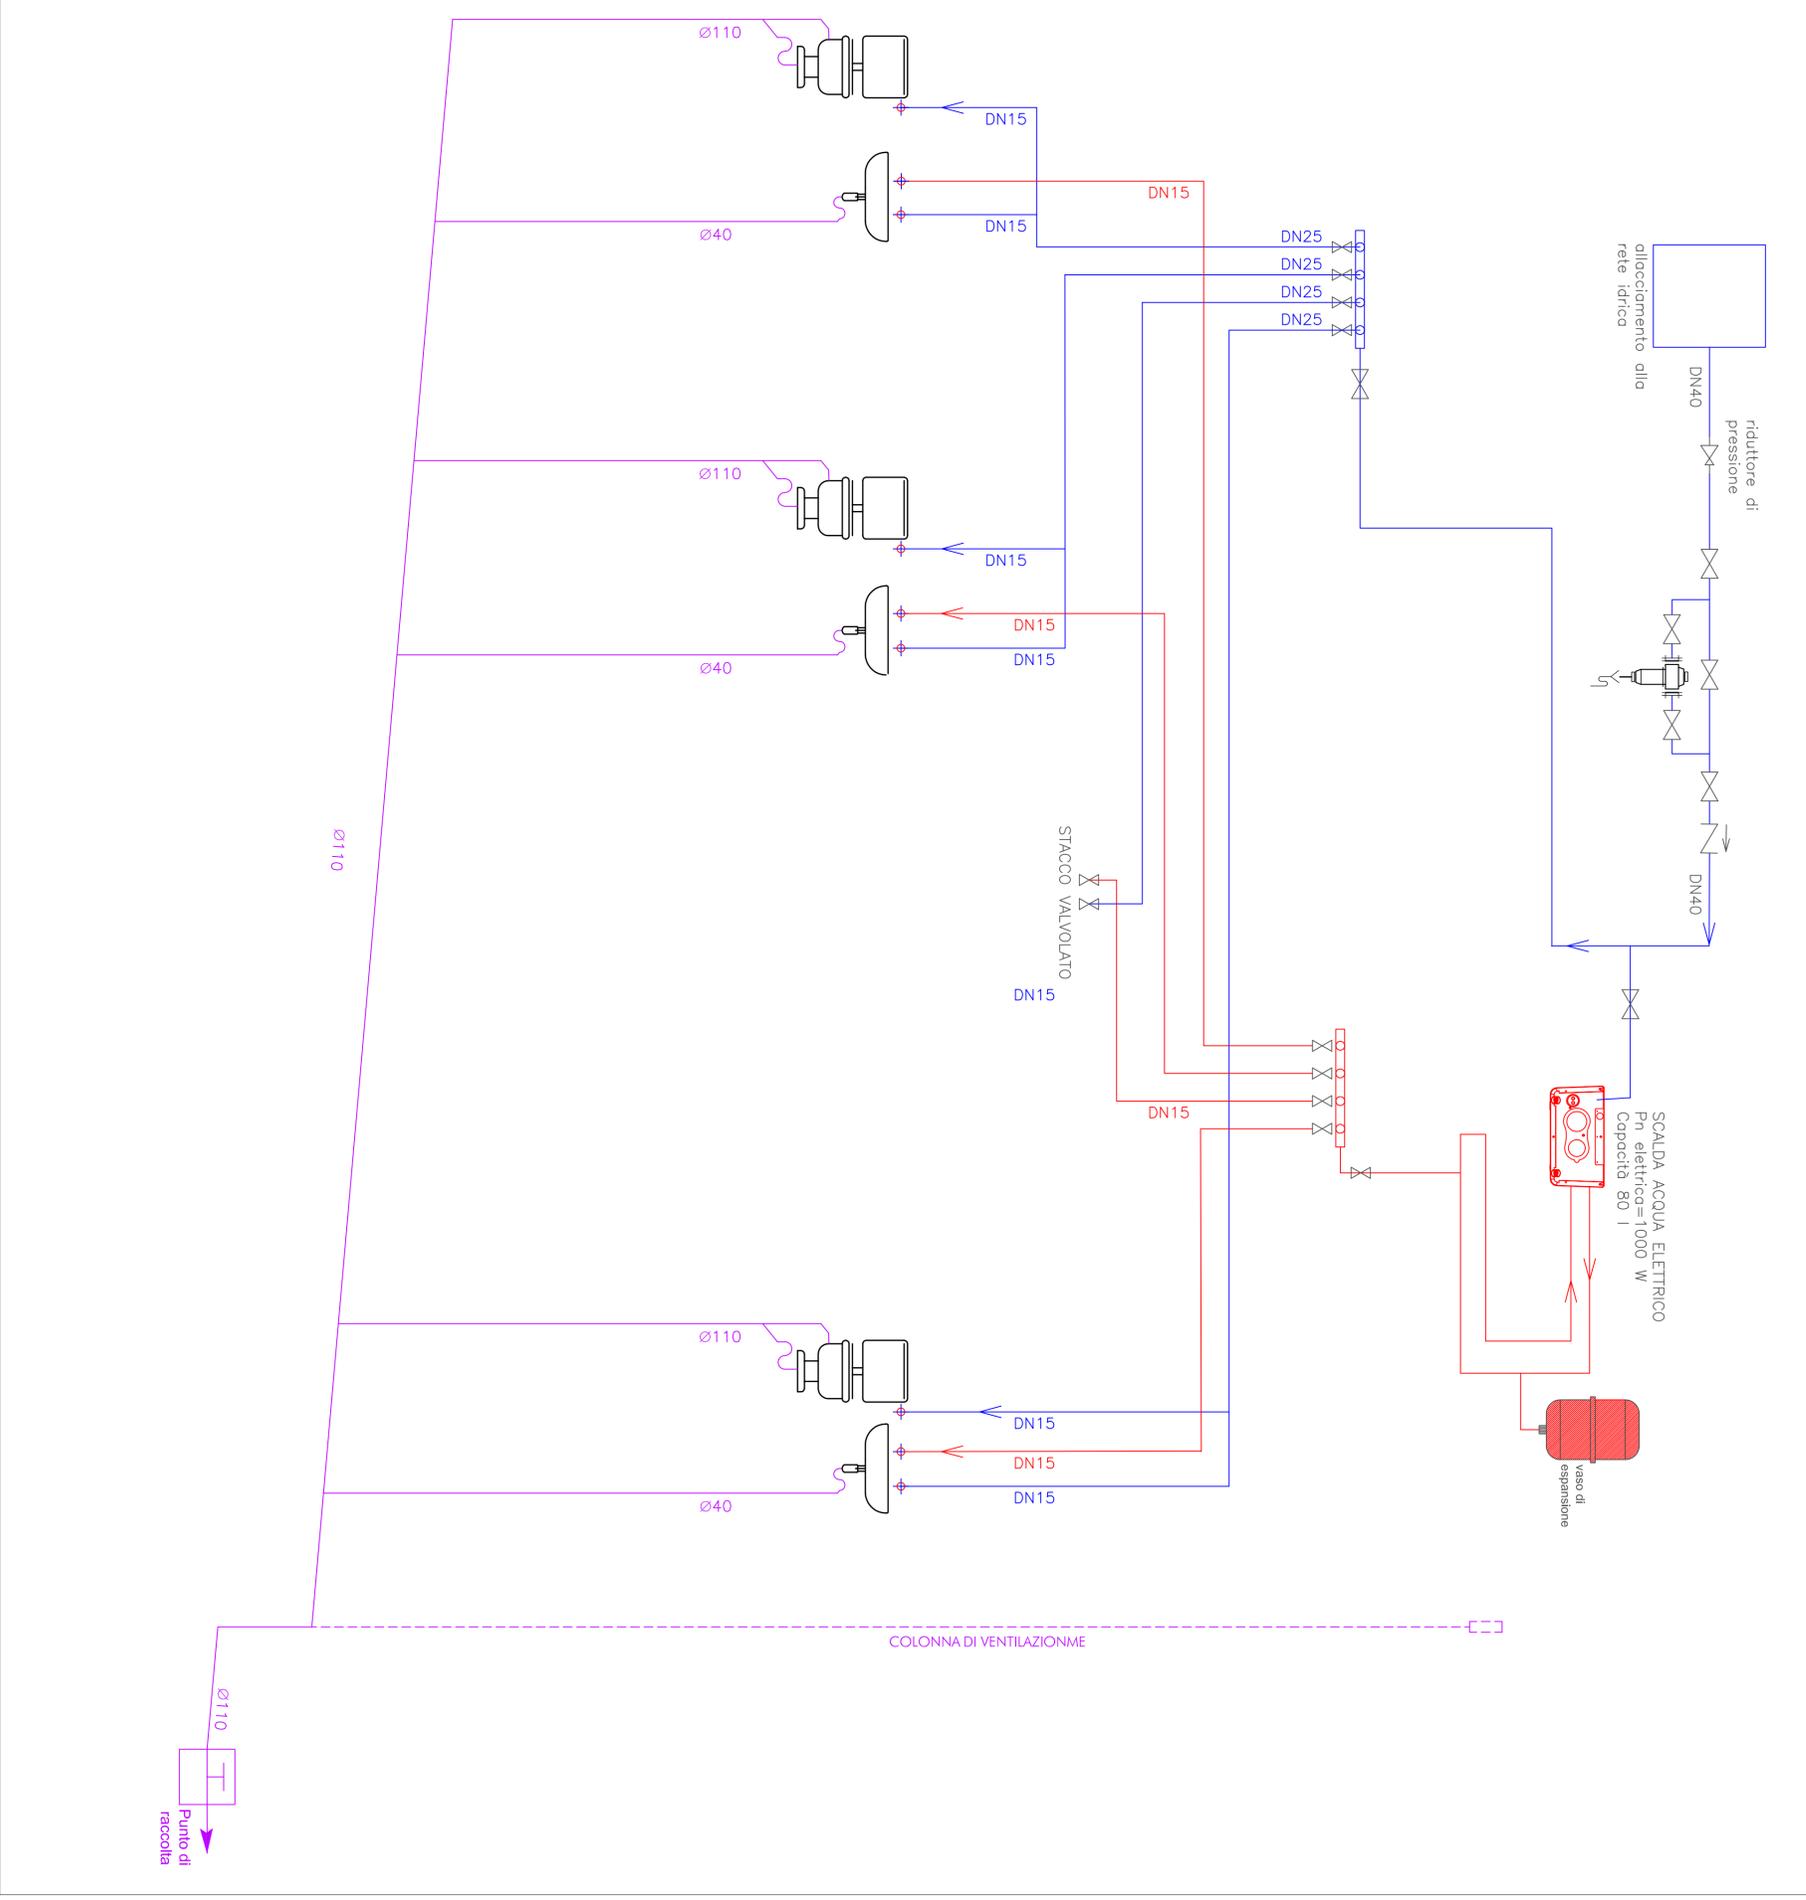

LELABORATO È RAPPRESENTATIVO DEL SOLO IMPIANTO IDRICO SANITARIO, MENTRE PER GLI ALTRI IMPIANTI E PER GLI ASPETTI ARCHITETTONICI SI RIMANDA AI RELATIVI SPECIFICI ELABORATI.

COMMENTI:

PROGETTAZIONE:

RFI
GRUPPO FERROVIE DELLO STATO ITALIANE

ITALFERR
GRUPPO FERROVIE DELLO STATO ITALIANE

INFRASTRUTTURE FERROVIARIE STRATEGICHE DEFINITE DALLA LEGGE
OBBIETTIVO N.443/01

U.O. IMPIANTI INDUSTRIALI E TECNOLOGICI

PROGETTO DEFINITIVO

LINEA PESCARA - BARI
RADDOPPIO DELLA TRATTA FERROVIARIA TERMOLI - LESINA
LOTTE 2 e 3 - RADDOPPIO TERMOLI - RIPALTA

FERMATATA DI CAMPOMARINO
Impianti Meccanici - Impianto idrico-sanitario
SCHEMA FUNZIONALE

SCALA: -:-

COMMESSA LOTTO FASE ENTE TIPO DOC. OPERA/DISCIPLINA PROG. REV.

L1102 02 D 17 DX I T 01 01 01 1 A

Rev.	Descrizione	Redatto	Data	Verificato	Data	Approvato	Data	Autorizzazio Data
A	Emissione Definitiva	Clamorosa	31/09/2018	Stella	31/09/2018	Balboni	31/09/2018	Aut. Ferrovie dello Stato Italiane 31/10/2018

File: L10202017DXIT0101001A In. Ebb.: -:-