



TIPOLOGICO DI FUNZIONAMENTO CONDIZIONATORE
MONOBLOCCO AD ESPANSIONE DIRETTA DI TIPO UNDER

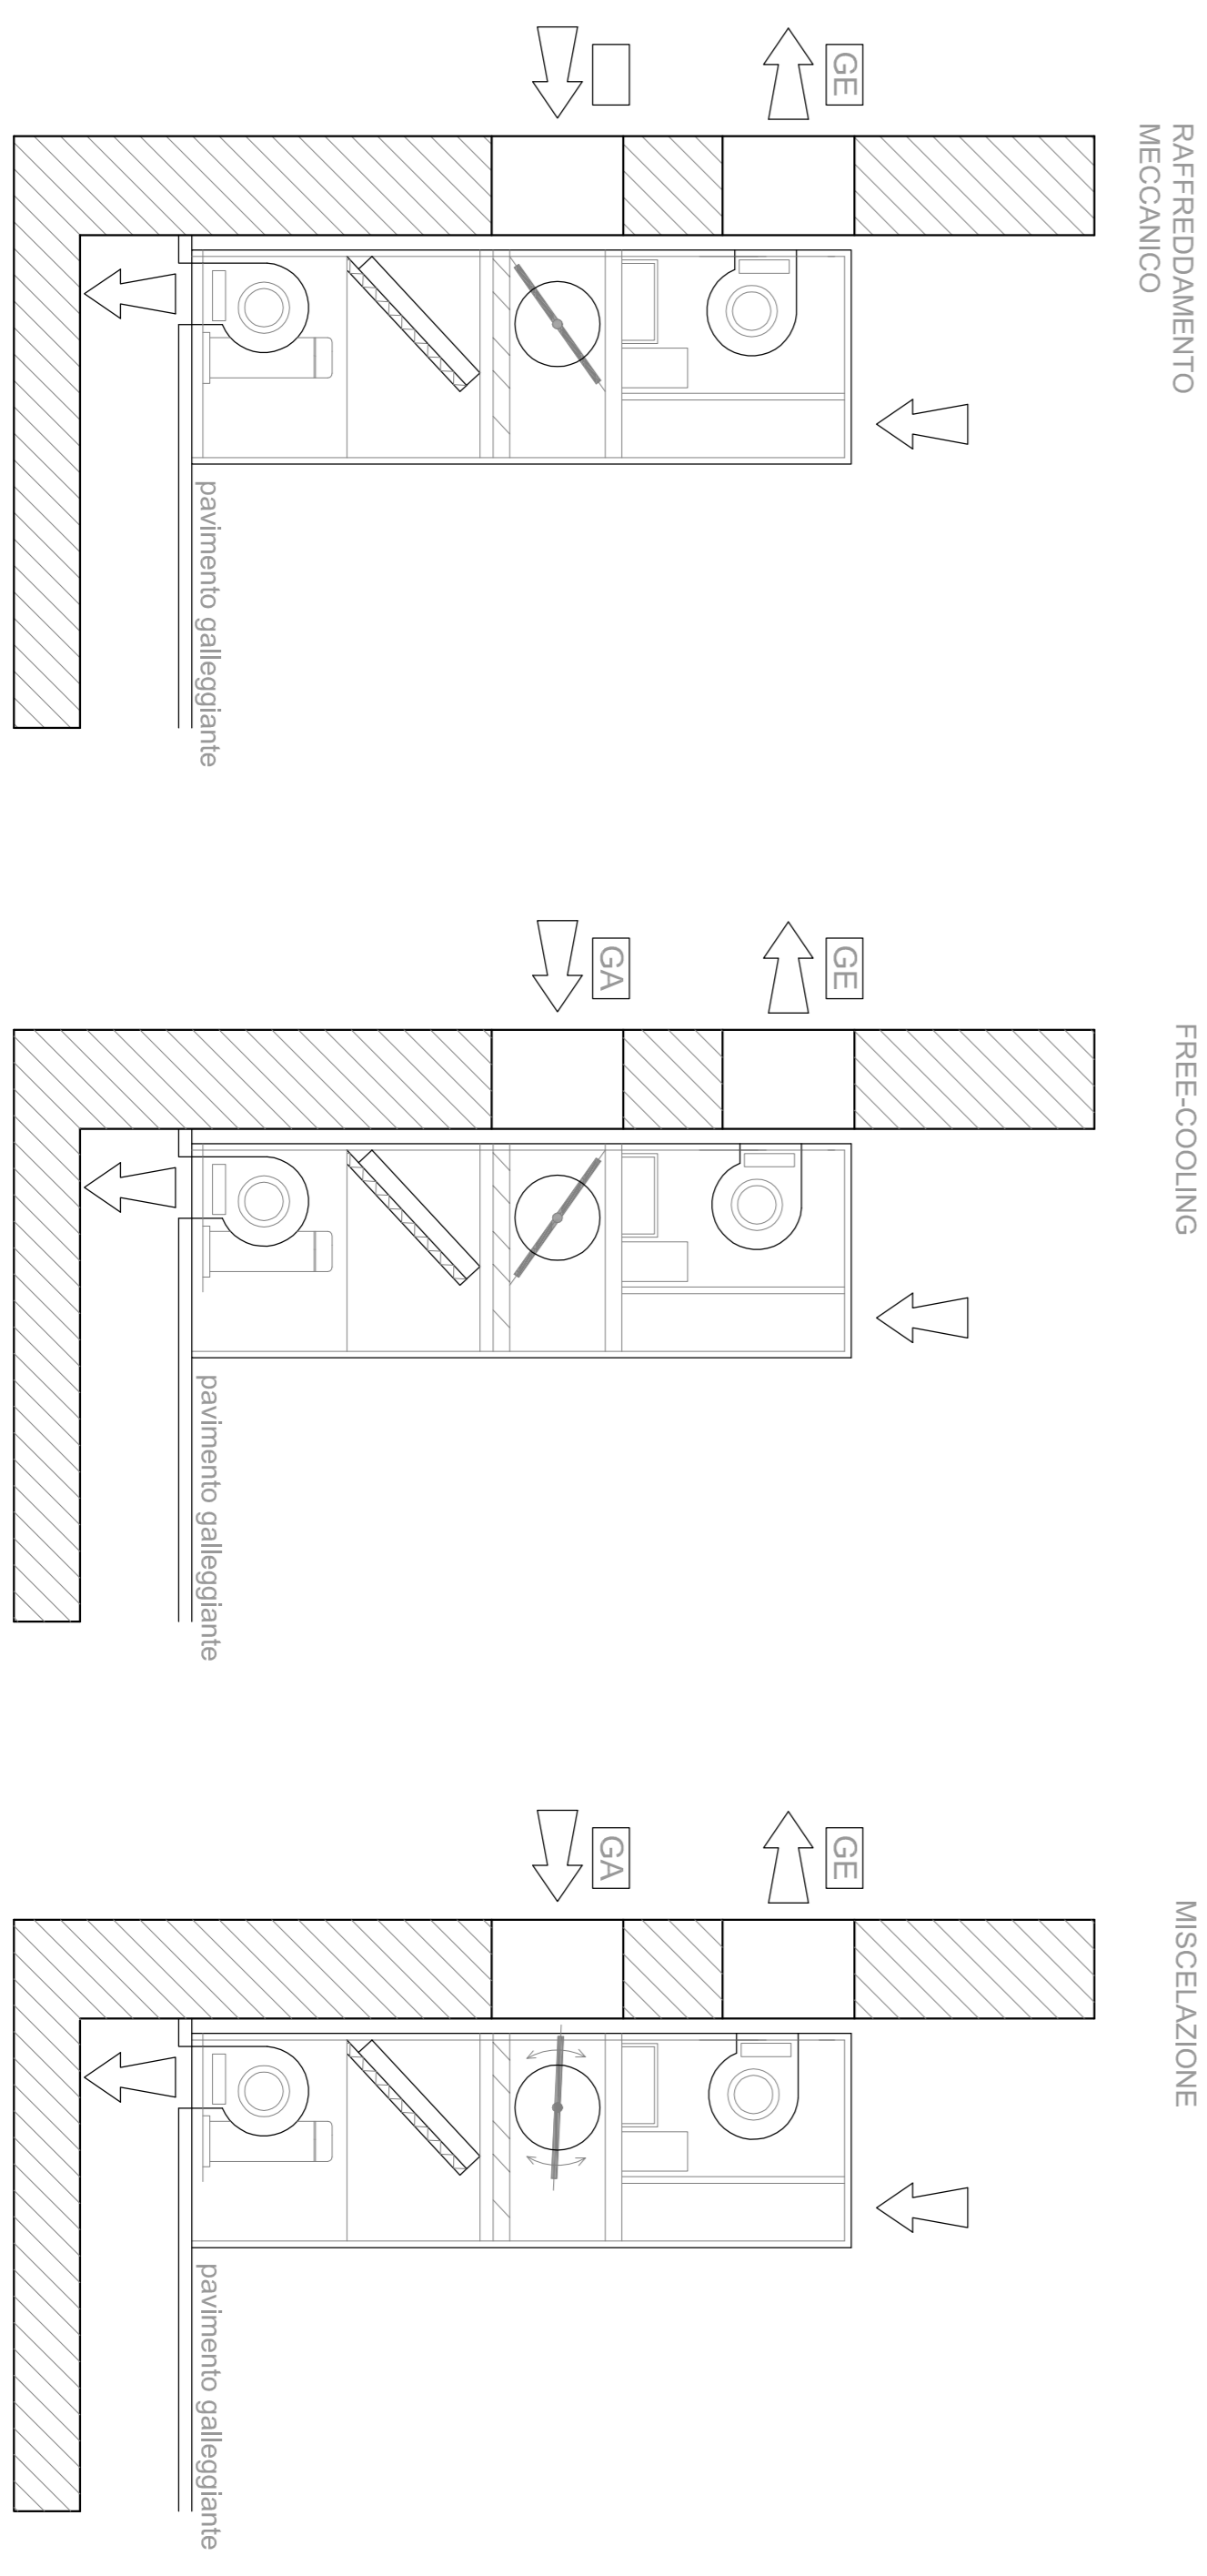

SCHEMA TIPICO QUADRO DI
COMANDO E CONTROLLO PER
VENTILATORI LOCALE BATTERIE

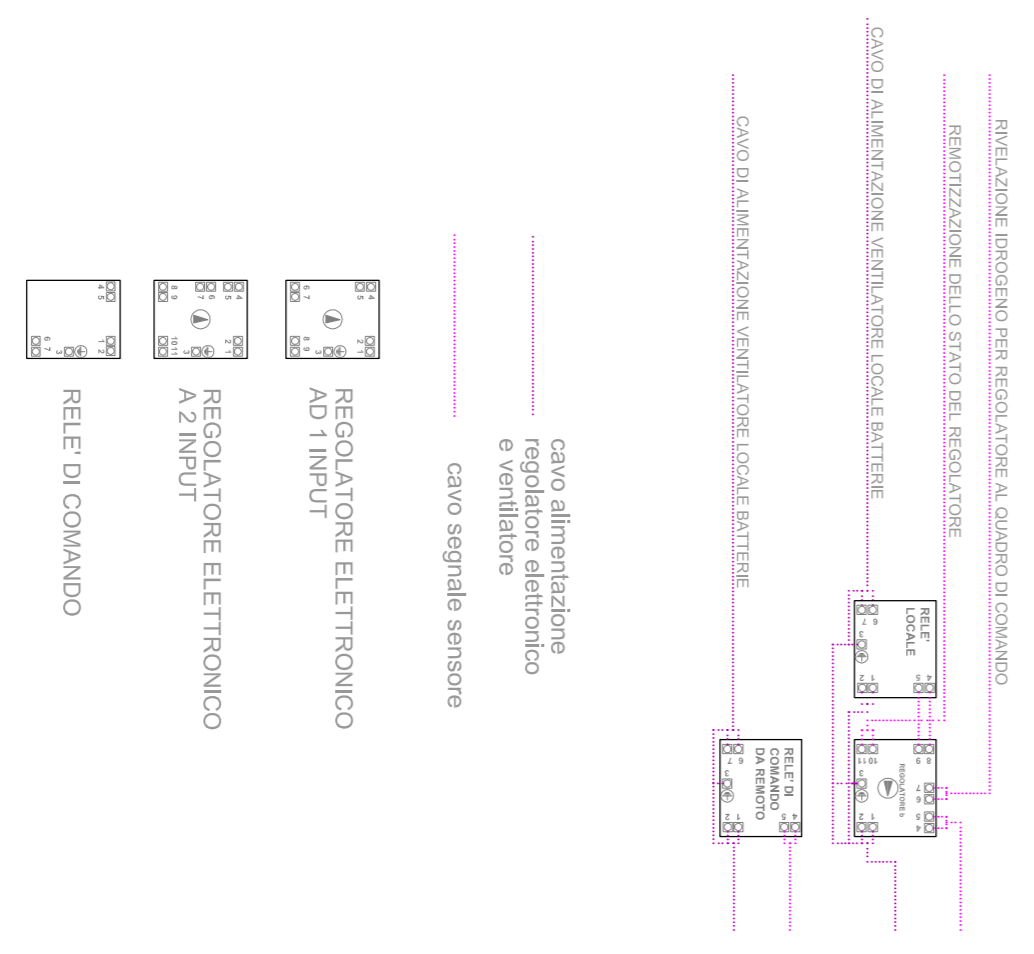

COMMITTENTE:
RFI
RETE FERROVIARIA ITALIANA
GRUPPO FERROVIE DELLO STATO ITALIANE

PROGETTAZIONE:
ITALFERR
GRUPPO FERROVIE DELLO STATO ITALIANE

INFRASTRUTTURE FERROVIARIE STRATEGICHE DEFINITE DALLA LEGGE
OBIETTIVO N.443/01

U.O. IMPIANTI INDUSTRIALI E TECNOLOGICI

PROGETTO DEFINITIVO

LINEA PESCARA - BARI
RADDOPPIO DELLA TRATTA FERROVIARIA TERMOLI - LESINA
LOTTI 2 e 3 - RADDOPPIO TERMOLI - RIVALTA
FABBRICATI TECNOLOGICI PGEF LATO NORD
Impianti Meccanici - HVAC
SCHEMA FUNZIONALE

SCALA: -:-

| | | | | | | | |
|----------|-------|------|------|-----------|-----------------|--------|------|
| COMMESSA | LOTTO | FASE | ENTE | TIPO DOC. | OPERADISCIPLINA | PROGR. | REV. |
| L1102 | 02 | D | 17 | DX | IT0303 | 001 | A |

| Rev. | Descrizione | Redatto | Data | Verificato | Data | Approvato | Data | Autorizzato | Data |
|------|-----------------|---------|------------|------------|------------|-----------|------------|-------------|------------|
| A | Emilia Di Biase | Comune | 31/10/2018 | S. Mura | 31/10/2018 | S. Mura | 31/10/2018 | A. Scuderi | 31/10/2018 |

Fig. L10202017DXIT0303001A n. Ebb.: