


KEY PLAN

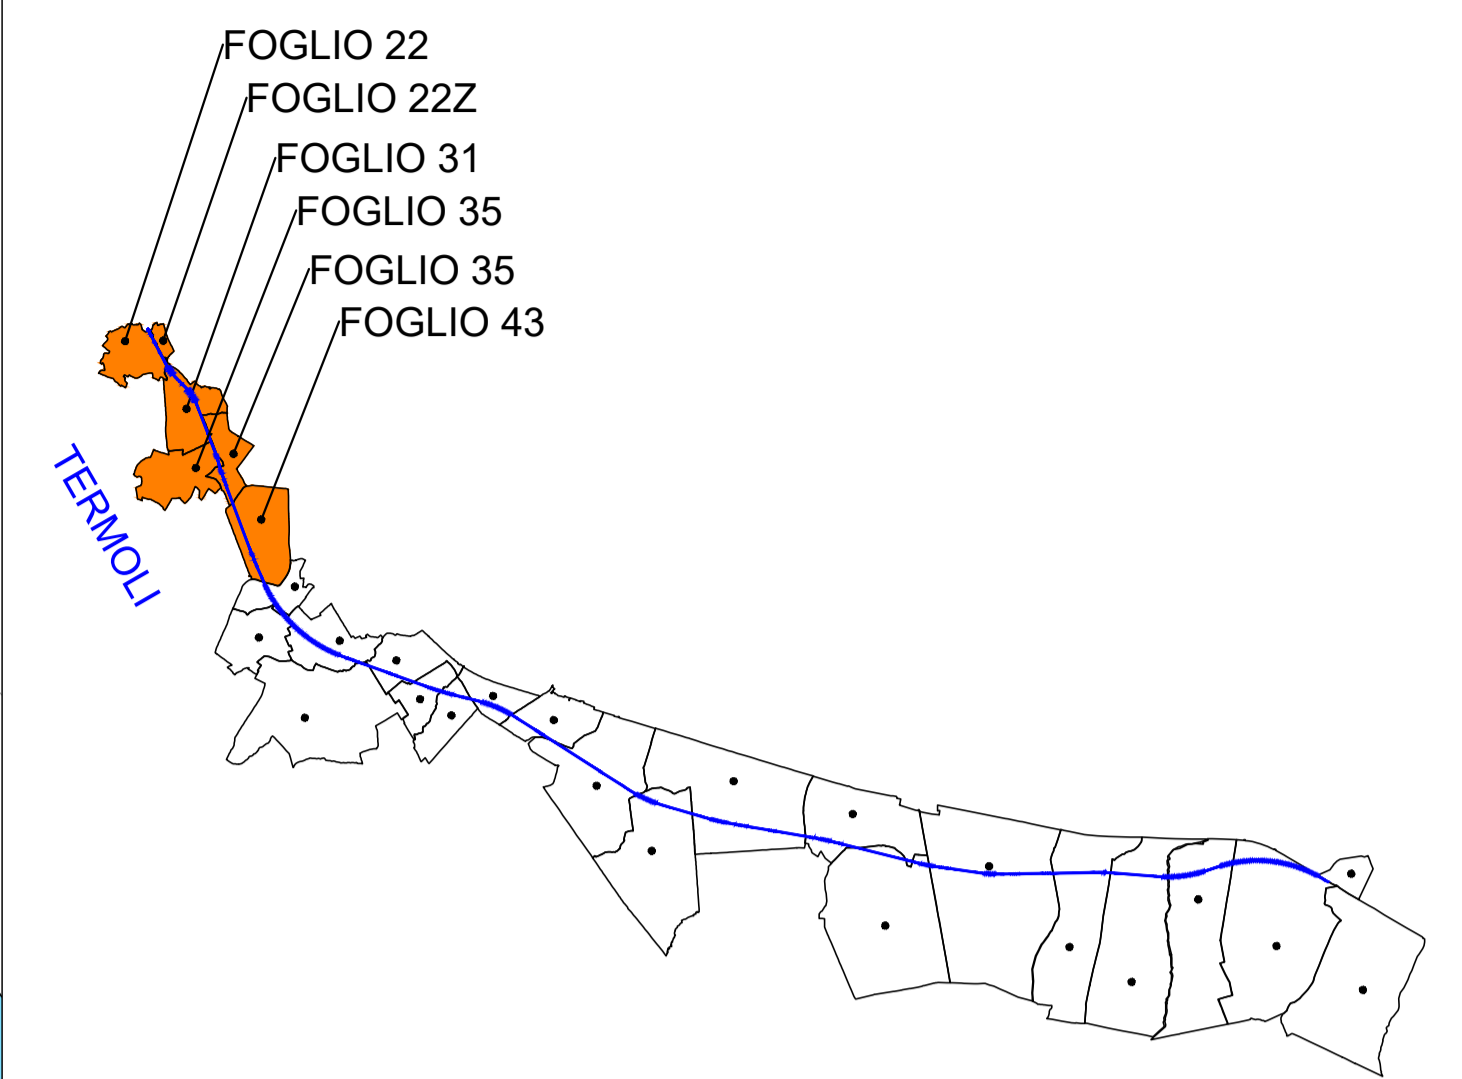

LEGENDA

SEDE ATTUALE FERROVIA	OCCUPAZIONE TEMPORANEA NON PREORDINATA ALL' ESPROPRIO
ESPROPRIAZIONI PER NUOVA SEDE FERROVIARIA E SUE DIPENDENZE	AREE DA SOTTOPORRE AD OCCUPAZIONE TEMPORANEA (ED ADIBIRE A DEPOSITO TEMPORANEO DEI MATERIALI DA SCAVO) QUALORA VENISSE A MANCARE TEMPORANEAMENTE LA DISPONIBILITA' DI UNO O PIU' SITI DI CONFERIMENTO TRA QUELLI INDIVIDUATI NEL PIANO DI UTILIZZO DELLE TERRE
ESPROPRIAZIONI PER DEVIAZIONI DI STRADE PARCHEGGI, CANALI E FOSSI	AREE OGGETTO DI ALTRO INTERVENTO
ESPROPRIAZIONI PER OPERE DI MITIGAZIONE AMBIENTALE	STRADE ESISTENTI
RELIQUATI	CORSI D'ACQUA
DEMOLIZIONI	FABBRICATI
DEMOLIZIONI NON PRESENTI IN MAPPA	LIMITI FOGLIO DI MAPPA
ASSERVIMENTI	NUMERO DI PIANO
ASSERVIMENTI PER INTERVENTI DIRETTI SU RICETTORE	

COMMITTENTE:



PROGETTAZIONE:



INFRASTRUTTURE FERROVIARIE STRATEGICHE DEFINITE DALLA LEGGE OBIETTIVO N.443/01

DIREZIONE GESTIONE COMMESSE U.O. VALUTAZIONE RISERVE, ESPROPRI E SUBAPPALTI

PROGETTO DEFINITIVO

**LINEA PESCARA - BARI
RADDOPPIO DELLA TRATTA FERROVIARIA TERMOLI - LESINA
LOTTI 2 e 3 - RADDOPPIO TERMOLI - RIPALTA**

PIANO PARTICELLARE
Comune di TERMOLI (CB)
Tav. 2 di 2

SCALA:
1:2000

COMMESSA	LOTTO	FASE	ENTE	TIPO DOC.	OPERA/DISCIPLINA	PROGR.	REV.
L102	02	D	43	BD	AQ0000	002	B

Rev.	Descrizione	Redatto	Data	Verificato	Data	Approvato	Data	Autorizzato	Data
A	Emissione Definitiva		20/05/2019		21/05/2019		23/05/2019		23/05/2019