


KEY PLAN

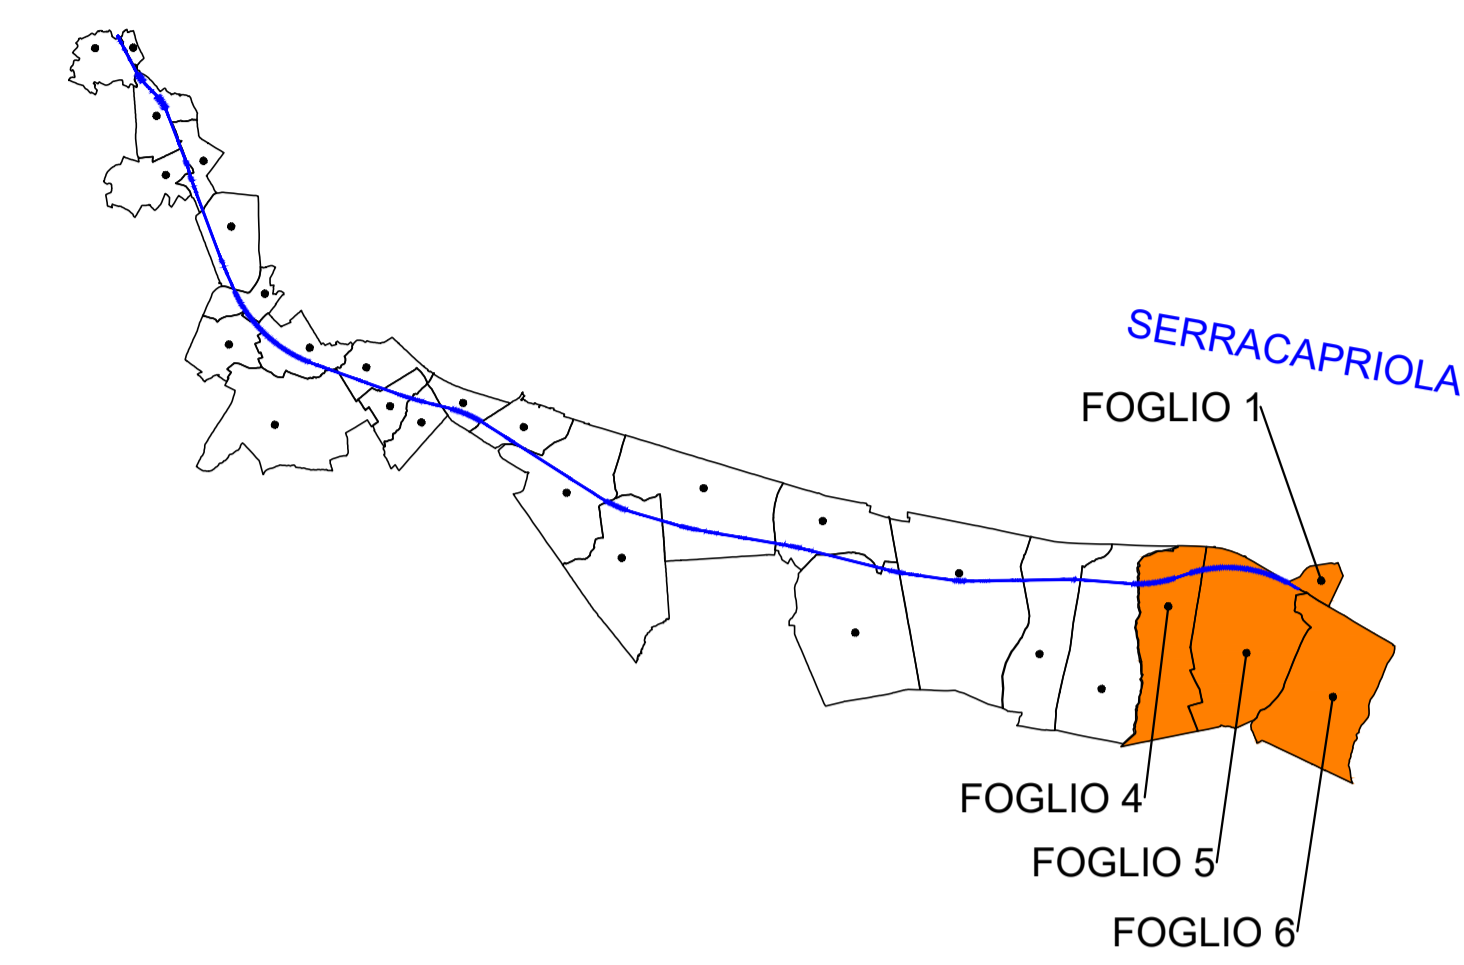

LEGENDA

	SEDE ATTUALE FERROVIA		OCCUPAZIONE TEMPORANEA NON PREORDINATA ALL' ESPROPRIO
	ESPROPRIAZIONI PER NUOVA SEDE FERROVIARIA E SUE DIPENDENZE		AREE DA SOTTOPORRE AD OCCUPAZIONE TEMPORANEA (ED ADIBIRE A DEPOSITO TEMPORANEO DEI MATERIALI DA SCAVO) QUALORA VENISSE A MANCARE TEMPORANEAMENTE LA DISPONIBILITA' DI UNO O PIU' SITI DI CONFERIMENTO TRA QUELLI INDIVIATI NEL PIANO DI UTILIZZO DELLE TERRE
	ESPROPRIAZIONI PER DEVIAZIONI DI STRADE PARCHEGGI, CANALI E FOSSI		AREE OGGETTO DI ALTRO INTERVENTO
	ESPROPRIAZIONI PER OPERE DI MITIGAZIONE AMBIENTALE		STRADE ESISTENTI
	RELIQUATI		CORSI D'ACQUA
	DEMOLIZIONI		FABBRICATI
	DEMOLIZIONI NON PRESENTI IN MAPPA		LIMITI FOGLIO DI MAPPA
	ASSERVIMENTI		CONFINI PARTICELLA
	ASSERVIMENTI PER INTERVENTI DIRETTI SU RICETTORE		NUMERO DI PIANO

COMMITTENTE:  
**RFI**  
 RETE FERROVIARIA ITALIANA  
 GRUPPO FERROVIE DELLO STATO ITALIANE

PROGETTAZIONE:  
**ITALFERR**  
 GRUPPO FERROVIE DELLO STATO ITALIANE

**INFRASTRUTTURE FERROVIARIE STRATEGICHE DEFINITE DALLA LEGGE OBIETTIVO N.443/01**

**DIREZIONE GESTIONE COMESSE U.O. VALUTAZIONE RISERVE, ESPROPRI E SUBAPPALTI**

**PROGETTO DEFINITIVO**

**LINEA PESCARA - BARI  
 RADDOPPIO DELLA TRATTA FERROVIARIA TERMOLI - LESINA  
 LOTTI 2 e 3 - RADDOPPIO TERMOLI - RIPALTA**

PIANO PARTICELLARE  
 Comune di SERRACAPRIOLA (FG)  
 Tav. 1 di 2

SCALA:  
**1:2000**

COMMESSA	LOTTO	FASE	ENTE	TIPO DOC.	OPERA/DISCIPLINA	PROGR.	REV.
L1	02	02	D	43	BD	AQ00000	010 B

Rev.	Descrizione	Redatto	Data	Verificato	Data	Approvato	Data	Autorizzato	Data
A	Emissione Definitiva		20/05/2019		21/05/2019		23/05/2019		23/05/2019