



COROGRAFIA Scala 1:250.000

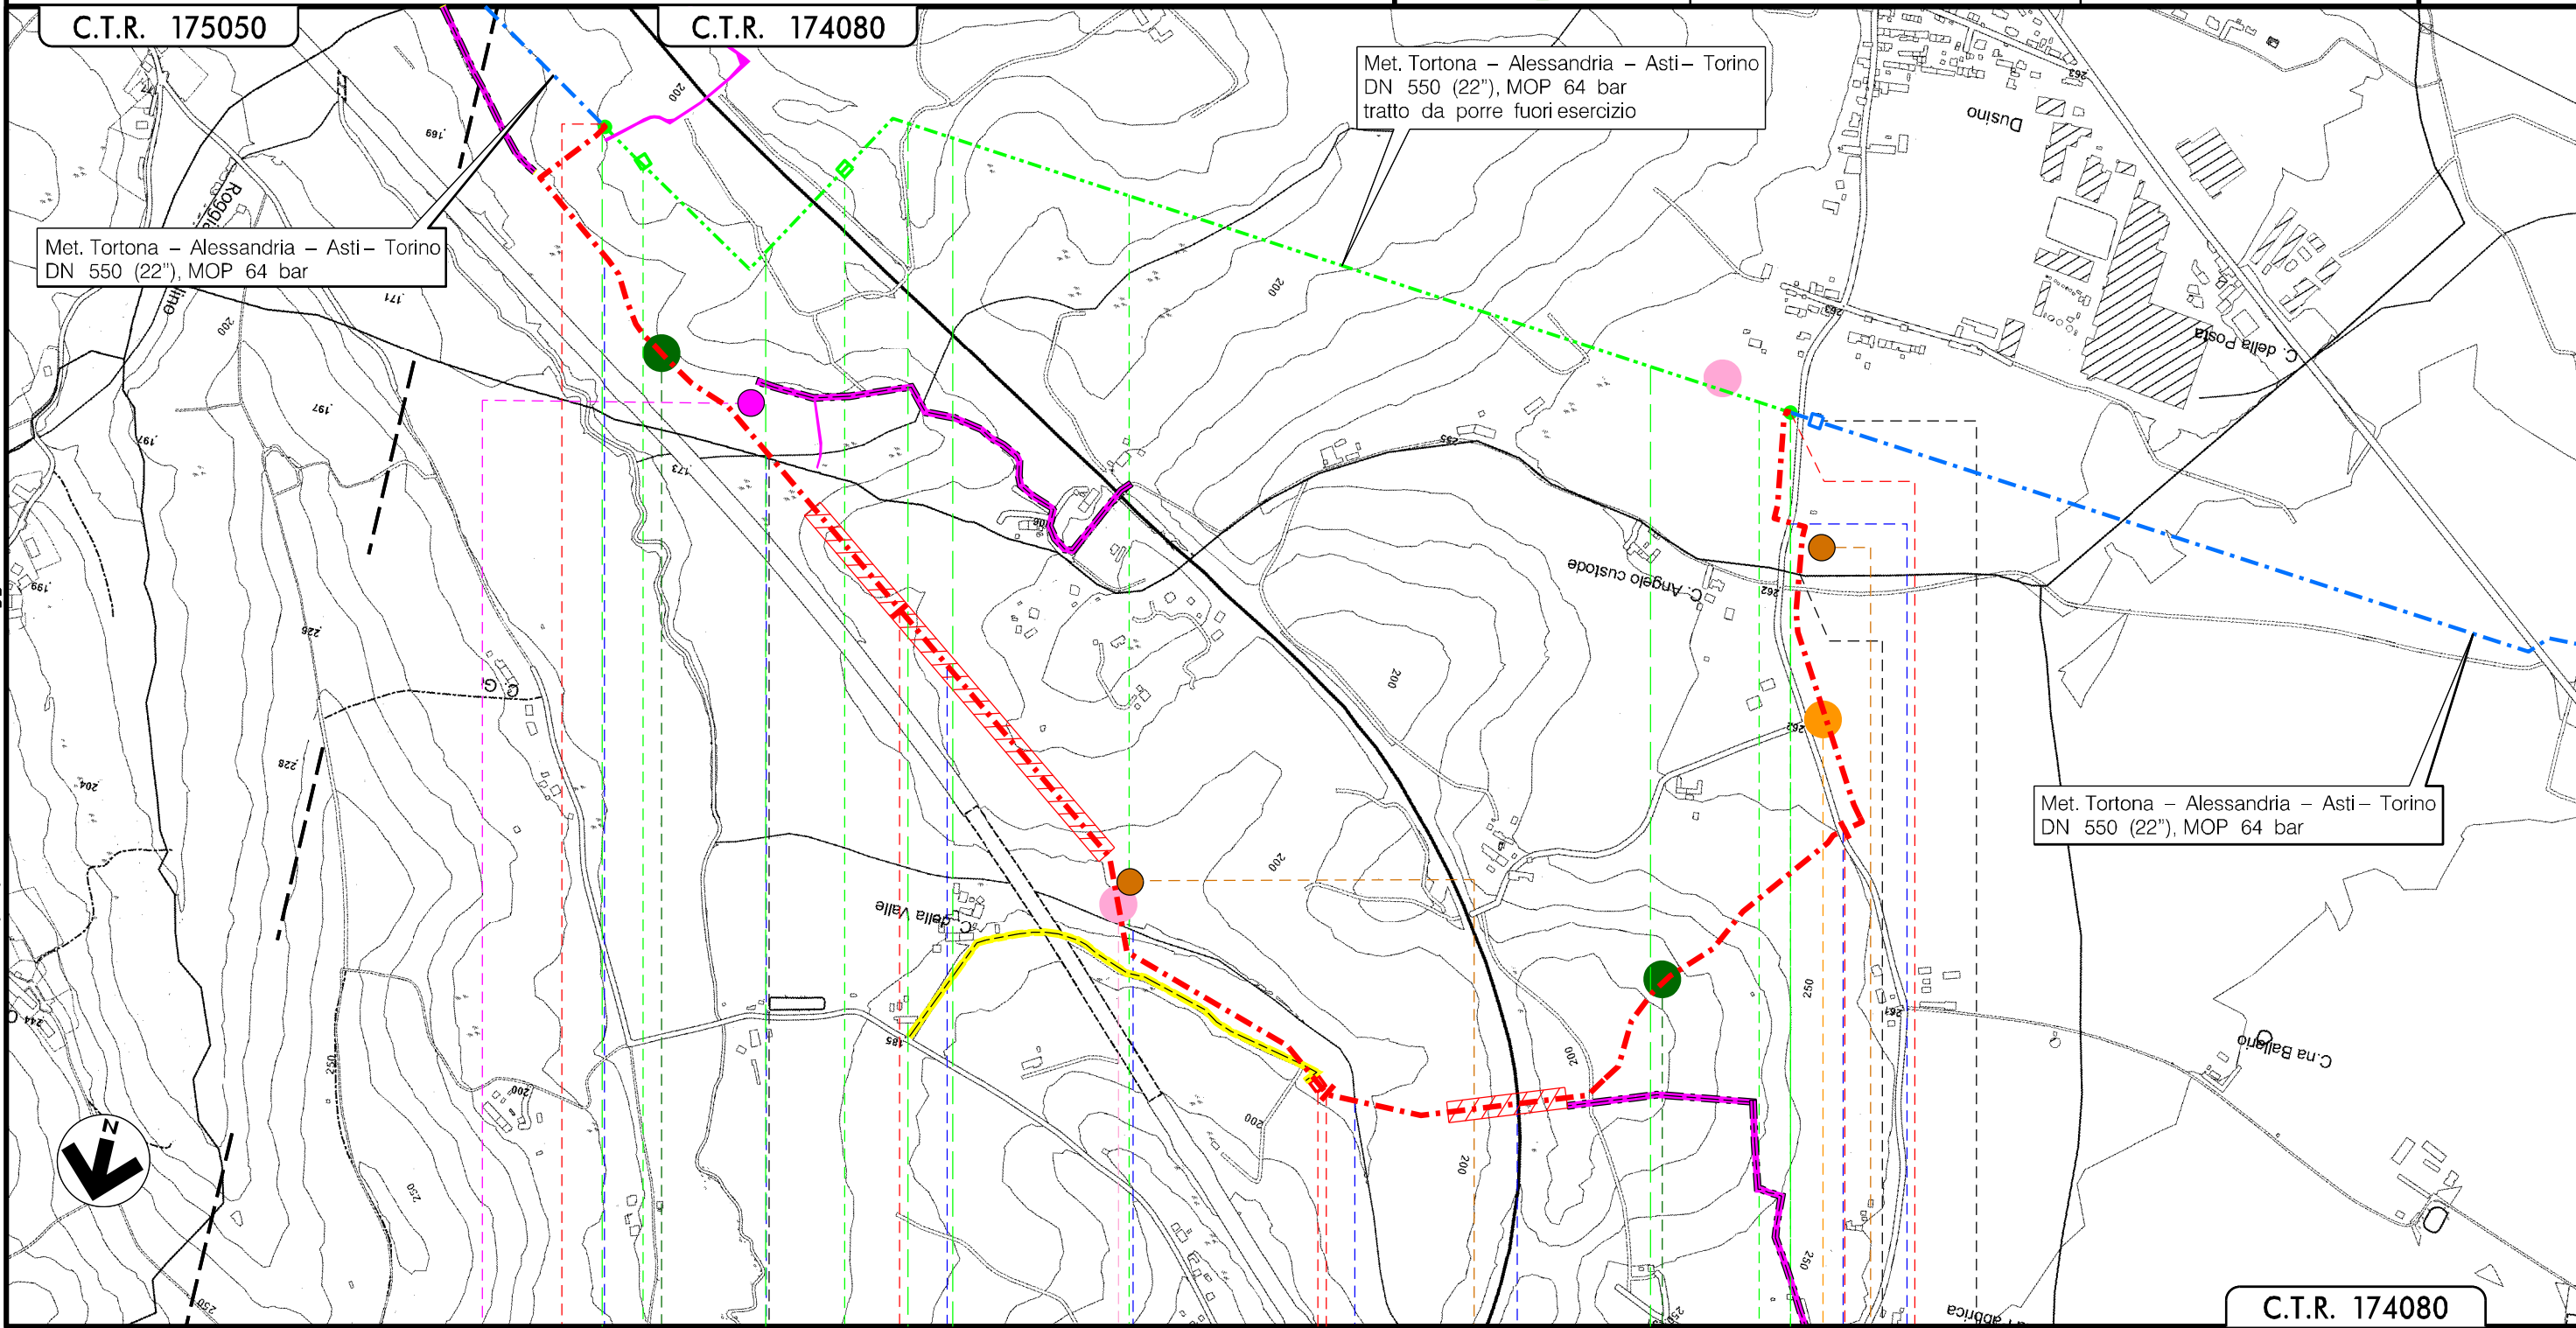
2	01/07/2019	EMISSIONE A SEGUITO RICHIESTE SRG	G.VECCHIO	G.CICCARELLI	F.FERRINI						
1	14/05/2019	EMISSIONE PER PERMESSI	G.VECCHIO	G.CICCARELLI	F.FERRINI						
0	18/03/2019	EMISSIONE PER COMMENTI	G.VECCHIO	G.CICCARELLI	F.FERRINI						
INDICE			ELABORATO	VERIFICATO	APPROVATO						
			PROGETTISTA								
			 RIF. TFM: 011-PJ11-006-10-DT-D-5210								
MET. TORTONA-ALESSANDRIA-ASTI-TORINO TRONCO: CERRO TANARO-REVIGNANO - DN 520 (22") DP 64 bar Rifacimento attraversamento ferroviario FR39.1 linea Torino - Genova			Dis. 10-DT-D-5210								
			Fg. 1 di 3								
			Comm. NR/17122/R-L01								
LOCALIZZAZIONE AREE TEST PER IL MONITORAGGIO			INDICE <table border="1" style="display: inline-table; vertical-align: middle;"> <tr> <td style="width: 20px; height: 20px; text-align: center;">1</td> <td style="width: 20px; height: 20px; text-align: center;">2</td> <td style="width: 20px; height: 20px;"></td> </tr> </table>			1	2				
			1	2							
Scala 1:10000			Sostituisce il .....								
			Sostituito dal .....								

MET. TORTONA-ALESSANDRIA-ASTI-TORINO  
 TRONCO: CERRO TANARO-REVIGNANO - DN 550 (22") DP 64 bar  
 Rifacimento attraversamento ferroviario FR39.1 linea Torino - Genova

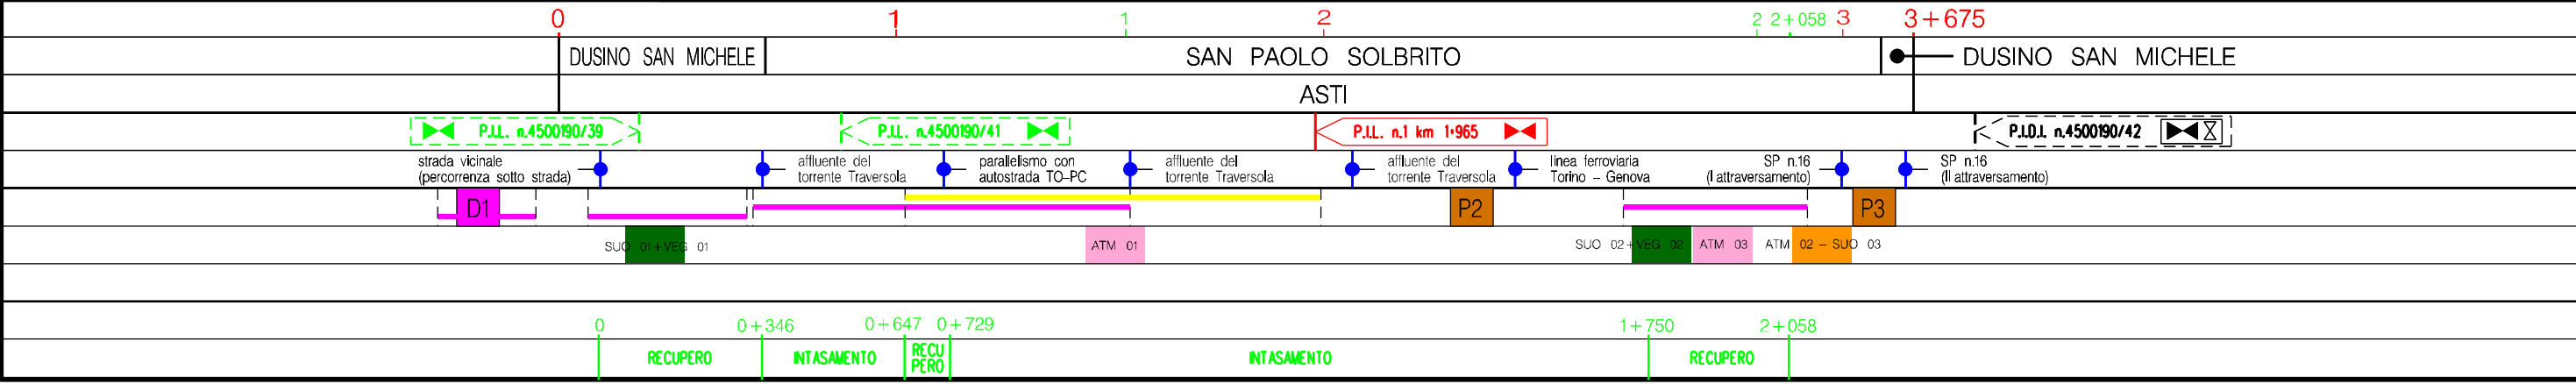
2	01/07/2019	EMISSIONE A SEGUITO RICHIESTE SRG	G.VECCHIO	G.CICCARELLI	F.FERRINI
1	14/05/2019	EMISSIONE PER PERMESSI	G.VECCHIO	G.CICCARELLI	F.FERRINI
INDICE	DATA	R E V I S I O N I			ELABORATO
		PROGETTISTA			Dis. 10-DT-D-5210
		 			Comm. NR/17122/R-L01
		Rif. TFM: 011-PJ11-006-10-DT-D-5210			Scala 1:10000



Foglio  
**2**  
 di 3  
 Scala  
**1:10000**

LOCALIZZAZIONE AREE TEST PER IL MONITORAGGIO



Il presente disegno è di proprietà aziendale - Le Società tutelano i propri diritti e termine di legge.







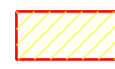

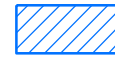










2	01/07/2019	EMISSIONE A SEGUITO RICHIESTE SRG	G.VECCHIO	G.CICCARELLI	F.FERRINI
1	14/05/2019	EMISSIONE PER PERMESSI	G.VECCHIO	G.CICCARELLI	F.FERRINI
INDICE	DATA	R E V I S I O N I			ELABORATO VERIFICATO APPROVATO
				PROGETTISTA  RIF. TFM: 011-PJ11-006-10-DT-D-5210	
				Dis. 10-DT-D-5210	
				Comm. NR/17122/R-L01	










LOCALIZZAZIONE AREE TEST PER IL MONITORAGGIO

LEGENDA




SIMBOLOGIA CARTOGRAFICA

- |   |   |  |   |
|---|---|--|---|
|  | Metanodotto in progetto                           |  | Altre condotte di terzi                                   |
|  | Metanodotti in esercizio                          |  | Altri metanodotti in progetto                             |
|  | Metanodotti da porre fuori esercizio e recuperare |  | Gallerie, Tunnel, Mini-Microtunnel, Raise Boring e T.O.C. |
|  | Aree impianti stacco-terminale in progetto        |  | Impianti di linea in progetto                             |
|  | Aree impianti stacco-terminale esistenti          |  | Impianti di linea su rete in esercizio                    |
|  | Piazzola di stoccaggio tubazioni                  |  | Impianti di linea da porre fuori esercizio e recuperare   |
|  | Strada di accesso all'impianto                    |  | Depositi temporanei                                       |
|  | Adeguamento strade esistenti                      |  | Strade di accesso provvisorio                             |
|   |   |  | Punto di ripresa fotografico e numerazione                |


 
 
 
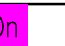


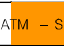

SIMBOLOGIA MECCANICA

-  Punto di intercettazione di linea (P.I.L.)
-  Punto di intercettazione di derivazione importante (P.I.D.I.)
-  Punto di intercettazione di derivazione semplice con stacco da P.I.L. (P.I.D.S.)
-  Punto di intercettazione e derivazione semplice con stacco da Linea (P.I.D.S.)
-  Punto di intercettazione con discaggio di allacciamento (P.I.D.A.)
-  Punto predisposto per il discaggio di allacciamento (P.P.D.A.)
-  Punto di sezionamento elettrico terminale (P.S.E.T.)
-  Stazione predisposta per lancio e ricevimento PIG
-  Impianto di riduzione/egolazione della pressione

SIMBOLOGIA TEMATICA

-  ATM Punto di monitoraggio atmosfera
-  ATM+SUO Punto di monitoraggio atmosfera e suolo
-  SUO+VEG Punto di monitoraggio suolo e vegetazione

Il presente disegno è di proprietà aziendale - La Società tutela i propri diritti a termine di legge.

Progressiva chilometrica	N.	
Comuni		
Province		
Impianti		
Attraversamenti	TIPOLOGIA ATTRAVERSATA (SS n. **, corso d'acqua, ferrovia, ecc.)	
Strade - Piste - Piazzole tubazioni	ACCESSO IMPIANTI  ADEGUAMENTI STRADE  STRADE PROVVISORIE  DEPOSITI TEMPORANEI  Dn	N. PIAZ.  Pn
Punti di monitoraggio ambientale	 ATM	 ATM - SUO
	 SUO + VEG	