

e2i energie speciali Srl
 Via Dante n°15 - 20121 MILANO



Arch. Antonia Demaio
 Via N. delli Carri, 48 - 71121 Foggia (FG)
 Tel. 0881.756251 | Fax 1784412324
 E-Mail: sit.vega@gmail.com

Dott. Forestale Luigi Lupo
 Corso Roma, 110 - 71121 Foggia (FG)
 E-Mail: luigilupo@libero.it


Dott. Vincenzo Ficco
 Tel. 0881.750334
 E-Mail: info@archeologicasrl.com

Studio Ambientale e Paesaggistico

Studio Inquinamento Acustico

Studio Archeologico

Studio Acustico

Studio Geologico e Idraulico

Studio Agronomico

Arch. Marianna Denora
 Via Savona, 3 - 70022 Altamura (BA)
 Tel. 080 3147468
 E-Mail: info@studioprogettazioneacustica.it


Studio di Geologia Tecnica & Ambientale
Dott.sa Geol. Giovanna Amedei
 Via Pietro Nenni, 4 - 71012 Rodi Garganico (FG)
 Tel./Fax 0884.965793 | Cell. 347.6262259
 E-Mail: giovannaamedei@tiscali.it

Dott. Agr. Emiddio Ursitti
 Tel. 339.5239845
 E-Mail: emidioursitti@libero.it

Opera
 Impianto Eolico composto da n.10 aerogeneratori da 4,2 MW per una potenza complessiva di 42 MW nel Comune di Troia (FG) alla Località "Montalvino - Cancarro"

Oggetto
 Folder: PROGETTO - Parte B
 Nome Elaborato: 8HW7PE8_ARCH_TAV_B01
 Descrizione Elaborato: Corografia a 25.000 dell'area con l'impianto eolico e relativi impianti di utenza e di rete

00	Luglio 2019	Emissione per progetto definitivo	Vega	Arch. A. Demaio	e2i Srl
Rev.	Data	Oggetto della revisione	Elaborazione	Verifica	Approvazione
Scala:	1:25.000				
Formato:	Codice Pratica	8HW7PE8			

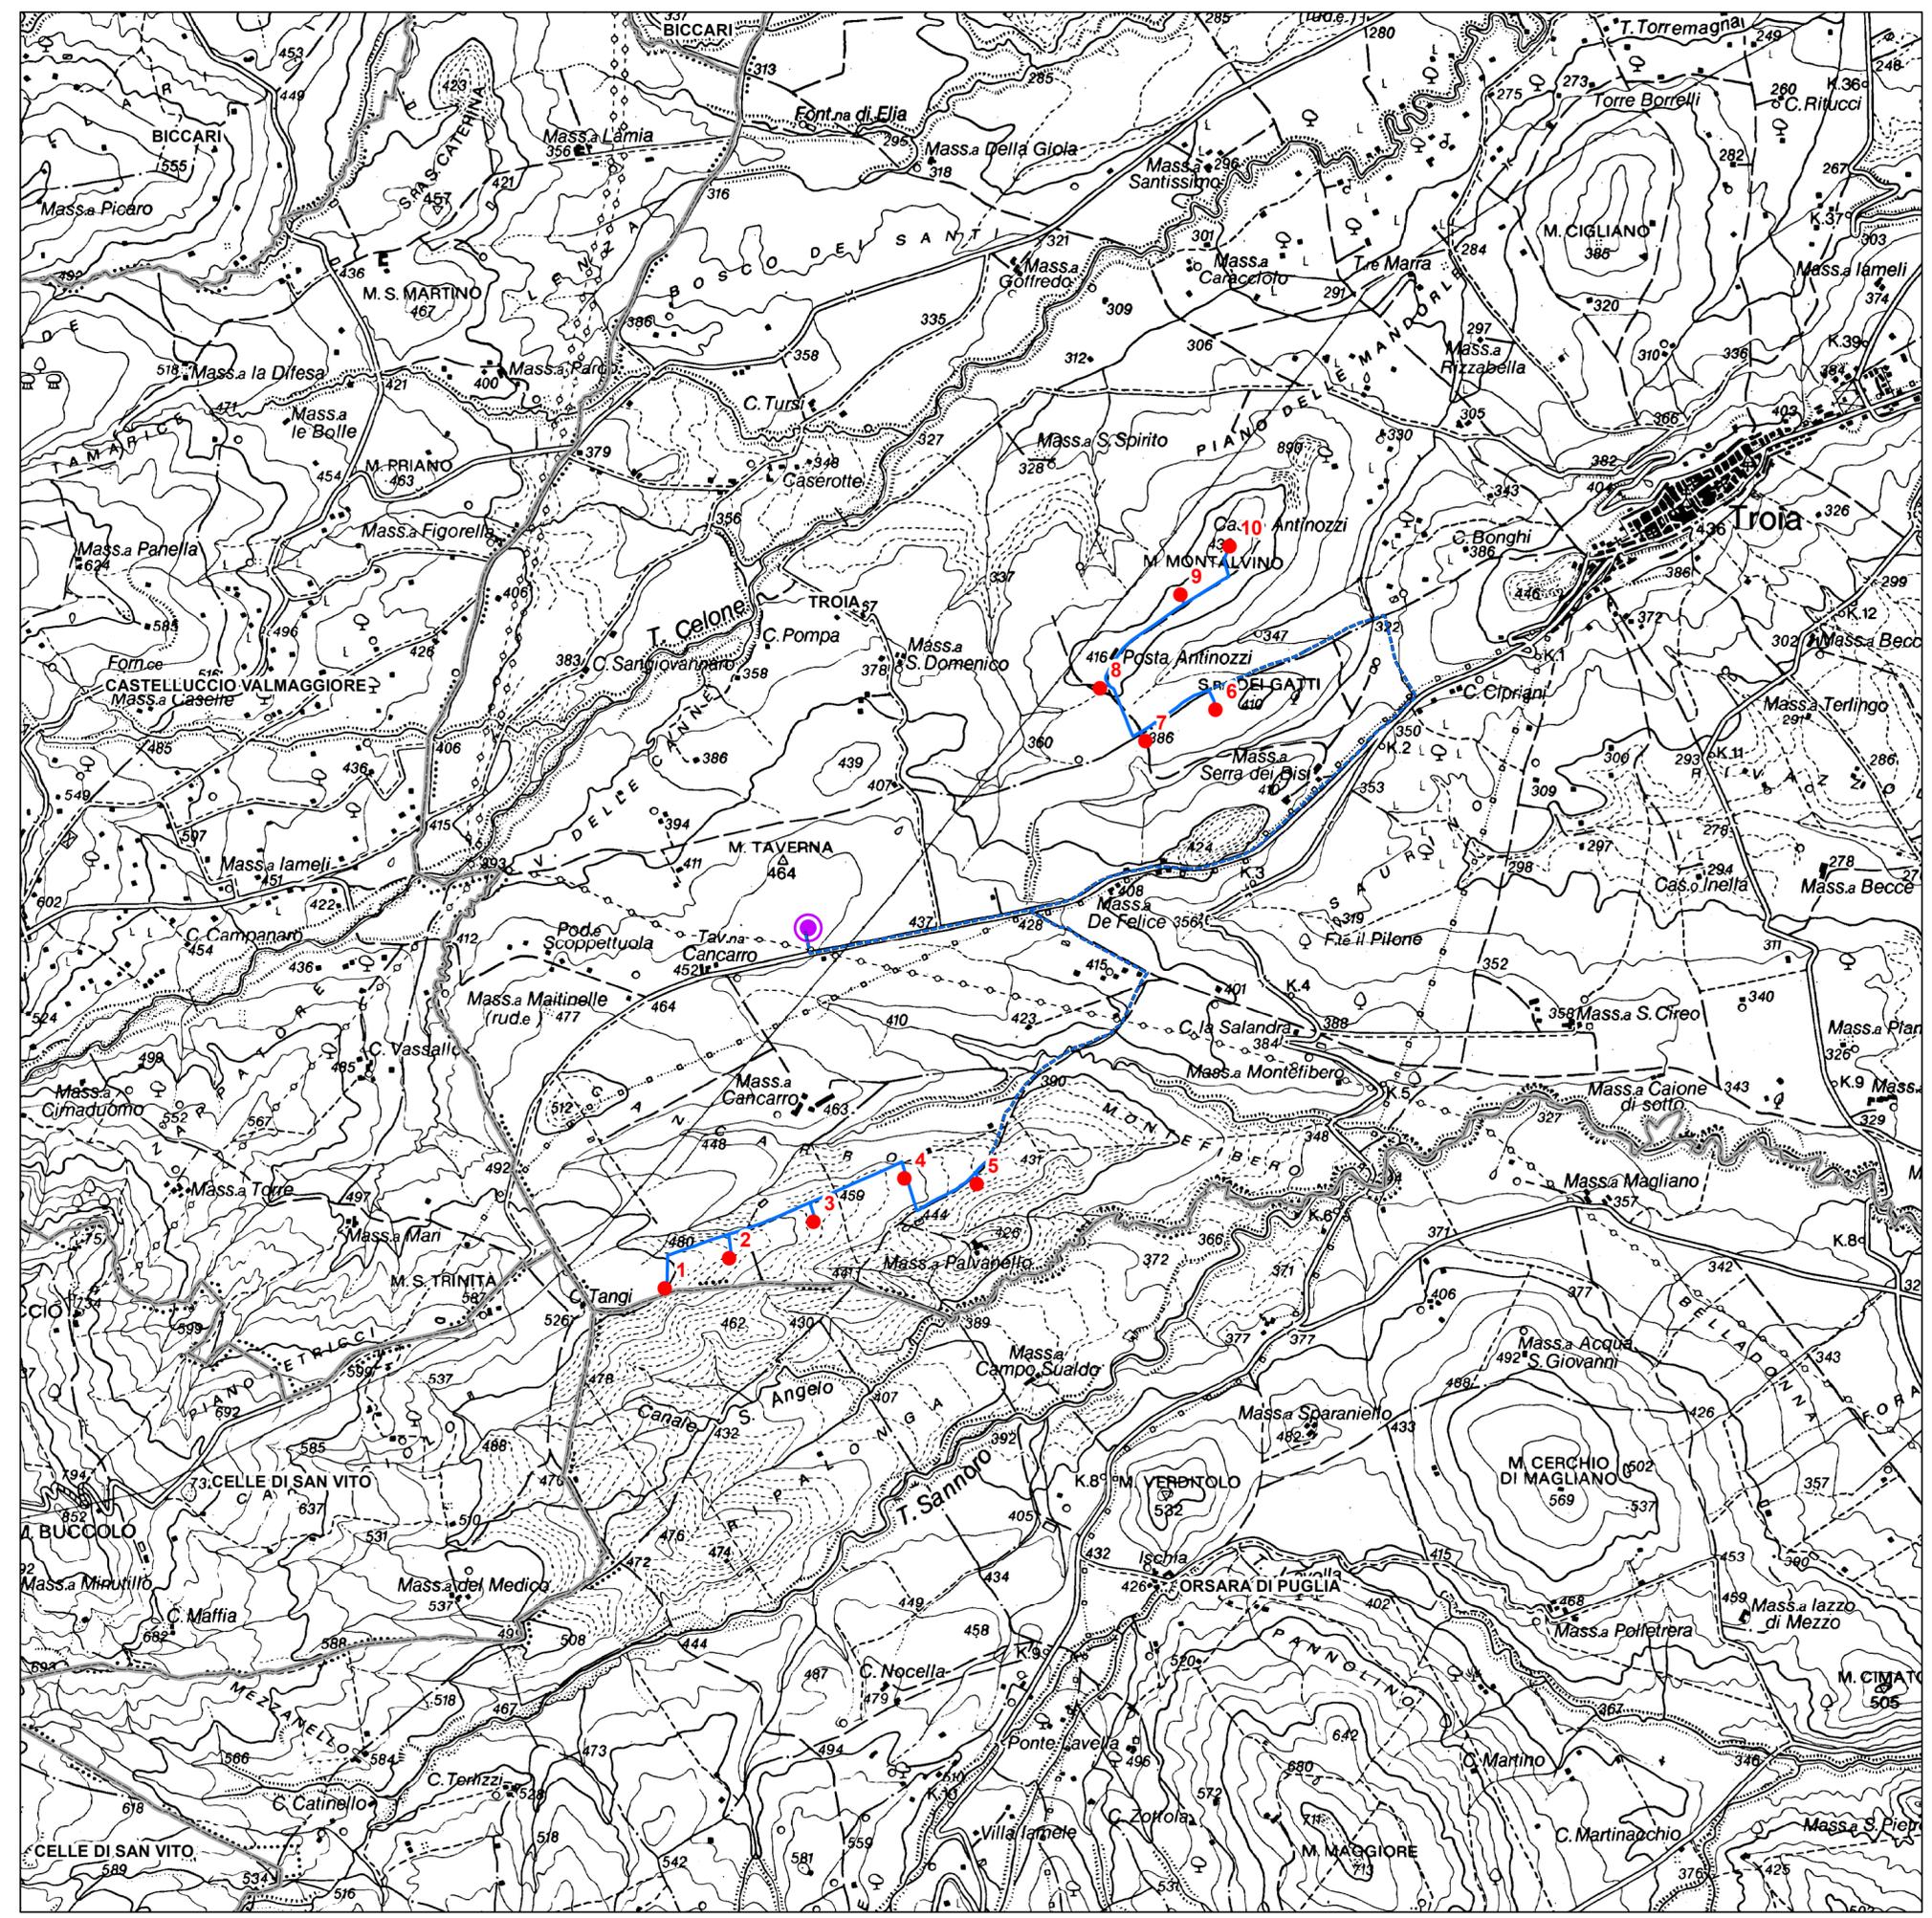

Legenda

OPERE PREVISTE DAL PROGETTO

 AEROGENERATORI

 CAVIDOTTO DI CONNESSIONE TRA LE MACCHINE
 CAVIDOTTO DI CONNESSIONE ALLA SSE

Allaccio
 PUNTO DI CONSEGNA

Alte Info
 LIMITI COMUNALI