REGIONE PUGLIA

PROVINCIA di FOGGIA

COMUNE di TROIA

| | |
|---|---|
| Proponente | e2i energie speciali Srl<br>Via Dante n°15 - 20121 MILANO |
| Progettazione e Coordinamento | VEGA s.a.s. LANDSCAPE ECOLOGY & URBAN PLANNING<br>Via Ischitella 67/A 71013 San Giovanni Rotondo (FG)<br>mail: info@vegaforest.org - web: www.vegaforest.org |
| Studio Ambientale e Paesaggistico | **Arch. Antonio Demaio**<br>Via N. della Carri, 48 - 71121 Foggia (FG)<br>Tel. 0881.756251 \| Fax 1784441324<br>E-Mail: stl.vega@gmail.com<br>Studio Associato: **Arch. Marianna Denora**<br>Via Savona, 3 - 70022 Altamura (BA)<br>Tel. Fax 080 3147468<br>E-Mail: info@studioprogettazioneacuatica.it |
| Studio Forestale e Vincolistico | **Dott. Forestale Luigi Lupo**<br>Corso Roma, 110 - 71121 Foggia<br>E-Mail: luiglucoo@libero.it<br>Studio Geologico/Idrologico: **Studio di Geologia Tecnica & Ambientale Dott.sa Geol. Giovanna Amedei**<br>Via Pietro Nenni, 4 - 71012 Rodi Garganico (Fg)<br>Tel./Fax 0884.965793 \| Cell. 347.6262259<br>E-Mail: giovannaamedei@tiscali.it |
| Studio Archeologico | **Dott. Vincenzo Ficco**<br>Tel. 0881.750334<br>E-Mail: info@archeologicaerl.com<br>Studio Agronomico: **Dott. Agr. Emiddio Ursitti**<br>Tel. 339.5209845<br>E-Mail: emidioursitti@libero.it |
| Opera | Impianto Eolico composto da n.10 aerogeneratori da 4,2 MW per una potenza complessiva di 42 MW nel Comune di Troia (FG) alla Località "Montalvino - Cancarro" |
| Oggetto | Folder:<br>PROGETTO - Parte B<br>Nome Elaborato:<br>8HW7PE8_ARCH_TAV_B05<br>Descrizione Elaborato:<br>Planimetria generale dell'impianto su ctr |

| Rev. | Data | Oggetto della revisione | Elaborazione | Verifica | Approvazione |
|---|---|---|---|---|---|
| 00 | Luglio 2019 | Emissione per progetto definitivo | Vega | Arch. A. Demaio | e2i Srl |

Scala: 1:5.000

Formato:

Codice Pratica 8HW7PE8

*Legenda*

**OPERE PREVISTE DAL PROGETTO**

**Aerogeneratori**

AEROGENERATORI

FONDAZIONE AEROGENERATORI

AREA SPAZZATA = D = 150 m

**Cavidotti**

CAVIDOTTO DI CONNESSIONE TRA GLI AEROGENERATORI

CAVIDOTTO DI CONNESSIONE ALLA RETE NAZIONALE

**Accessibilità**

PIAZZOLA AEROGENERATORE

STRADA DI SERVIZIO

**Impianti di rete**

S.S.E.
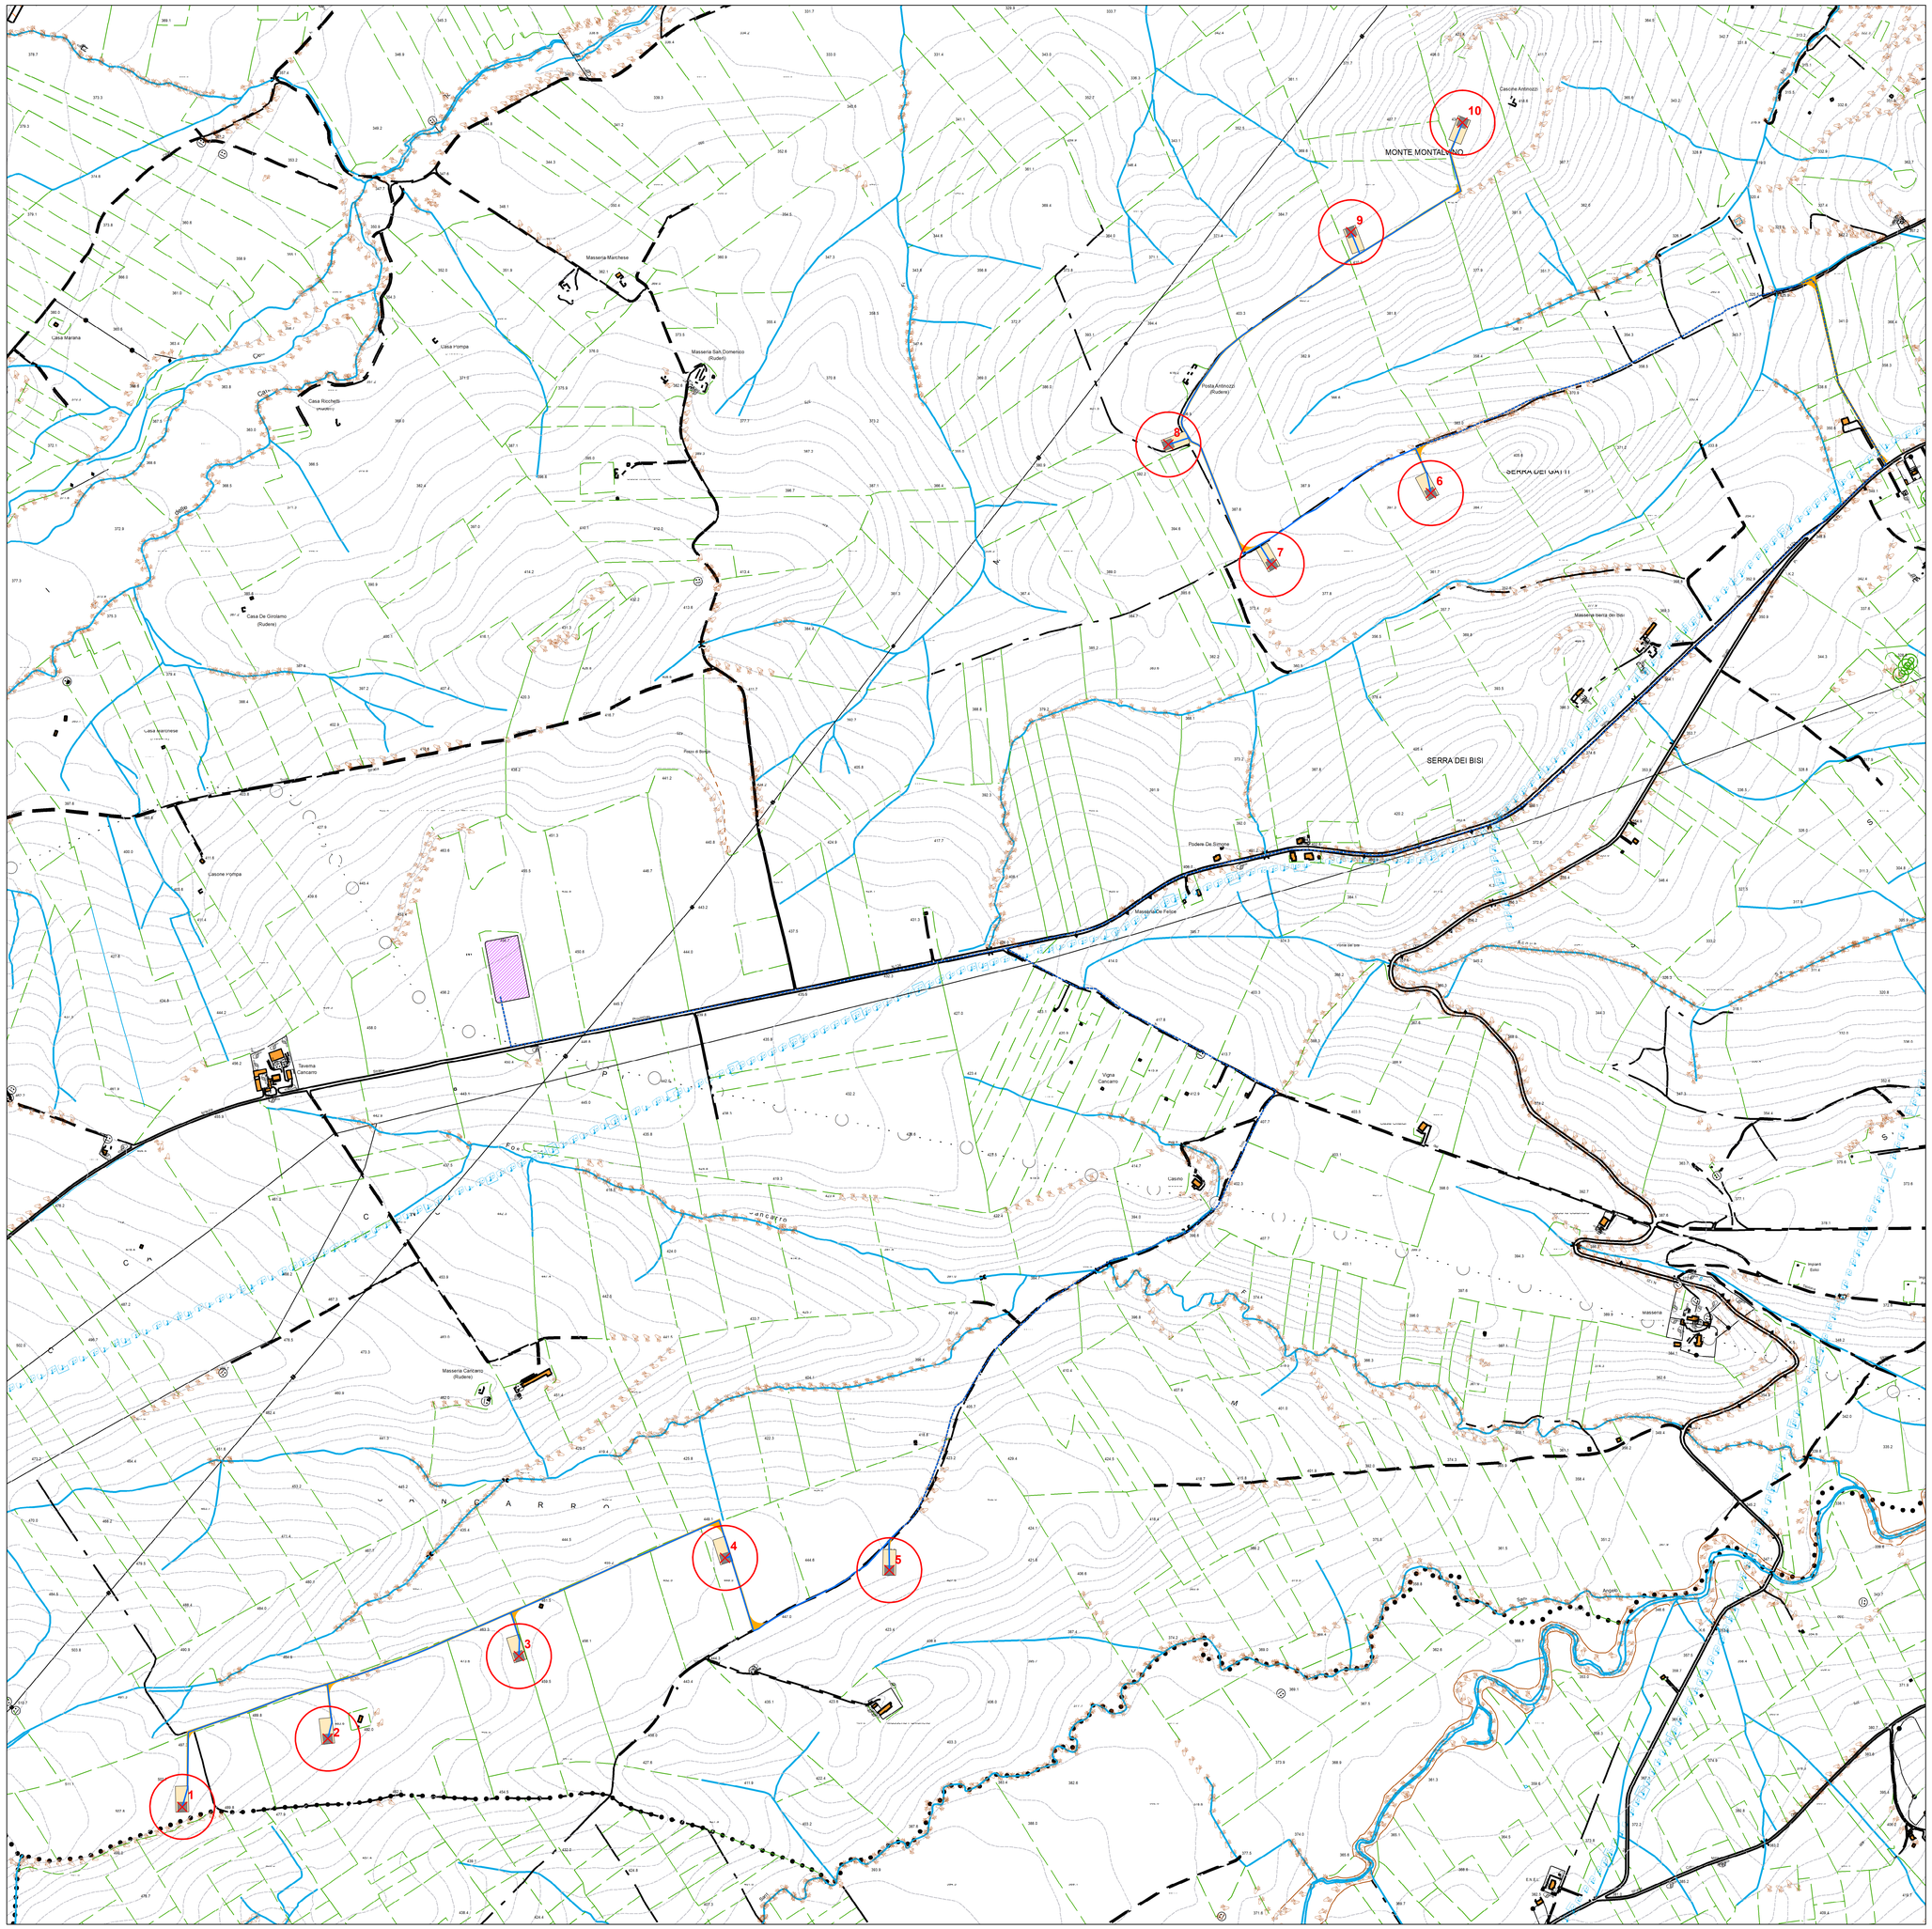
**Carta Tecnica Regionale**