



REGIONE PUGLIA




PROVINCIA di FOGGIA



COMUNE di TROIA

<p>Proponente</p>	<p>e2i energie speciali Srl Via Dante n°15 - 20121 MILANO</p>				
<p>Progettazione e Coordinamento</p>	 <p>VEGA sas LANDSCAPE ECOLOGY & URBAN PLANNING Via delli Carri, 48 - 71121 Foggia - Tel. 0881.756251 - Fax 1784412324 mail: info@studiovega.org - website: www.studiovega.org</p>				
<p>Studio Ambientali e Paesaggistico</p>	<p>Arch. Antonio Demaio Via N. delli Carri, 48 - 71121 Foggia (FG) Tel. 0881.756251 Fax 1784412324 E-Mail: sit.vega@gmail.com</p>	<p>Studio Acustico</p>	<p>Arch. Marianna Denora Via Savona, 3 - 70022 Altamura (BA) Tel. Fax 080 3147468 E-Mail: info@studioprogettazioneacustica.it</p>		
<p>Studio Incidenza Ambientale Flora fauna ed ecosistema</p>	<p>Dott. Forestale Luigi Lupo Corso Roma, 110 - 71121 Foggia E-Mail: luigilupo@libero.it</p>	<p>Studio Geologico e Idraulico</p>	<p>Studio di Geologia Tecnica & Ambientale Dott.sa Geol. Giovanna Amedei Via Pietro Nenni, 4 - 71012 Rodi Garganico (Fg) Tel./Fax 0884.965793 Cell. 347.6262259 E-Mail: giovannaamedei@tiscali.it</p>		
<p>Studio Archeologico</p>	 <p>Dott. Vincenzo Ficco Tel. 0881.750334 E-Mail: info@archeologicasrl.com</p>	<p>Studio Agronomico</p>	<p>Dott. Agr. Emiddio Ursitti Tel. 339.5239845 E-Mail: emidioursitti@libero.it</p>		
<p>Opera</p>	<p>Impianto Eolico composto da n.10 aerogeneratori da 4,2 MW per una potenza complessiva di 42 MW nel Comune di Troia (FG) alla Località "Montalvino - Cancarro"</p>				
<p>Oggetto</p>	<p>Folder: PROGETTO - Parte B</p> <p>Nome Elaborato: 8HW7PE8_ARCH_TAV_B08</p> <p>Descrizione Elaborato: Planimetria particellare di esproprio</p>				
<p>00</p>	<p>Luglio 2019</p>	<p>Emissione per progetto definitivo</p>	<p>Vega</p>	<p>Arch. A. Demaio</p>	<p>e2i Srl</p>
<p>Rev.</p>	<p>Data</p>	<p>Oggetto della revisione</p>	<p>Elaborazione</p>	<p>Verifica</p>	<p>Approvazione</p>
<p>Scala: 1:2.000</p>	<p>Codice Pratica 8HW7PE8</p>				
<p>Formato:</p>	<p>Codice Pratica 8HW7PE8</p>				

INQUADRAMENTO GENERALE

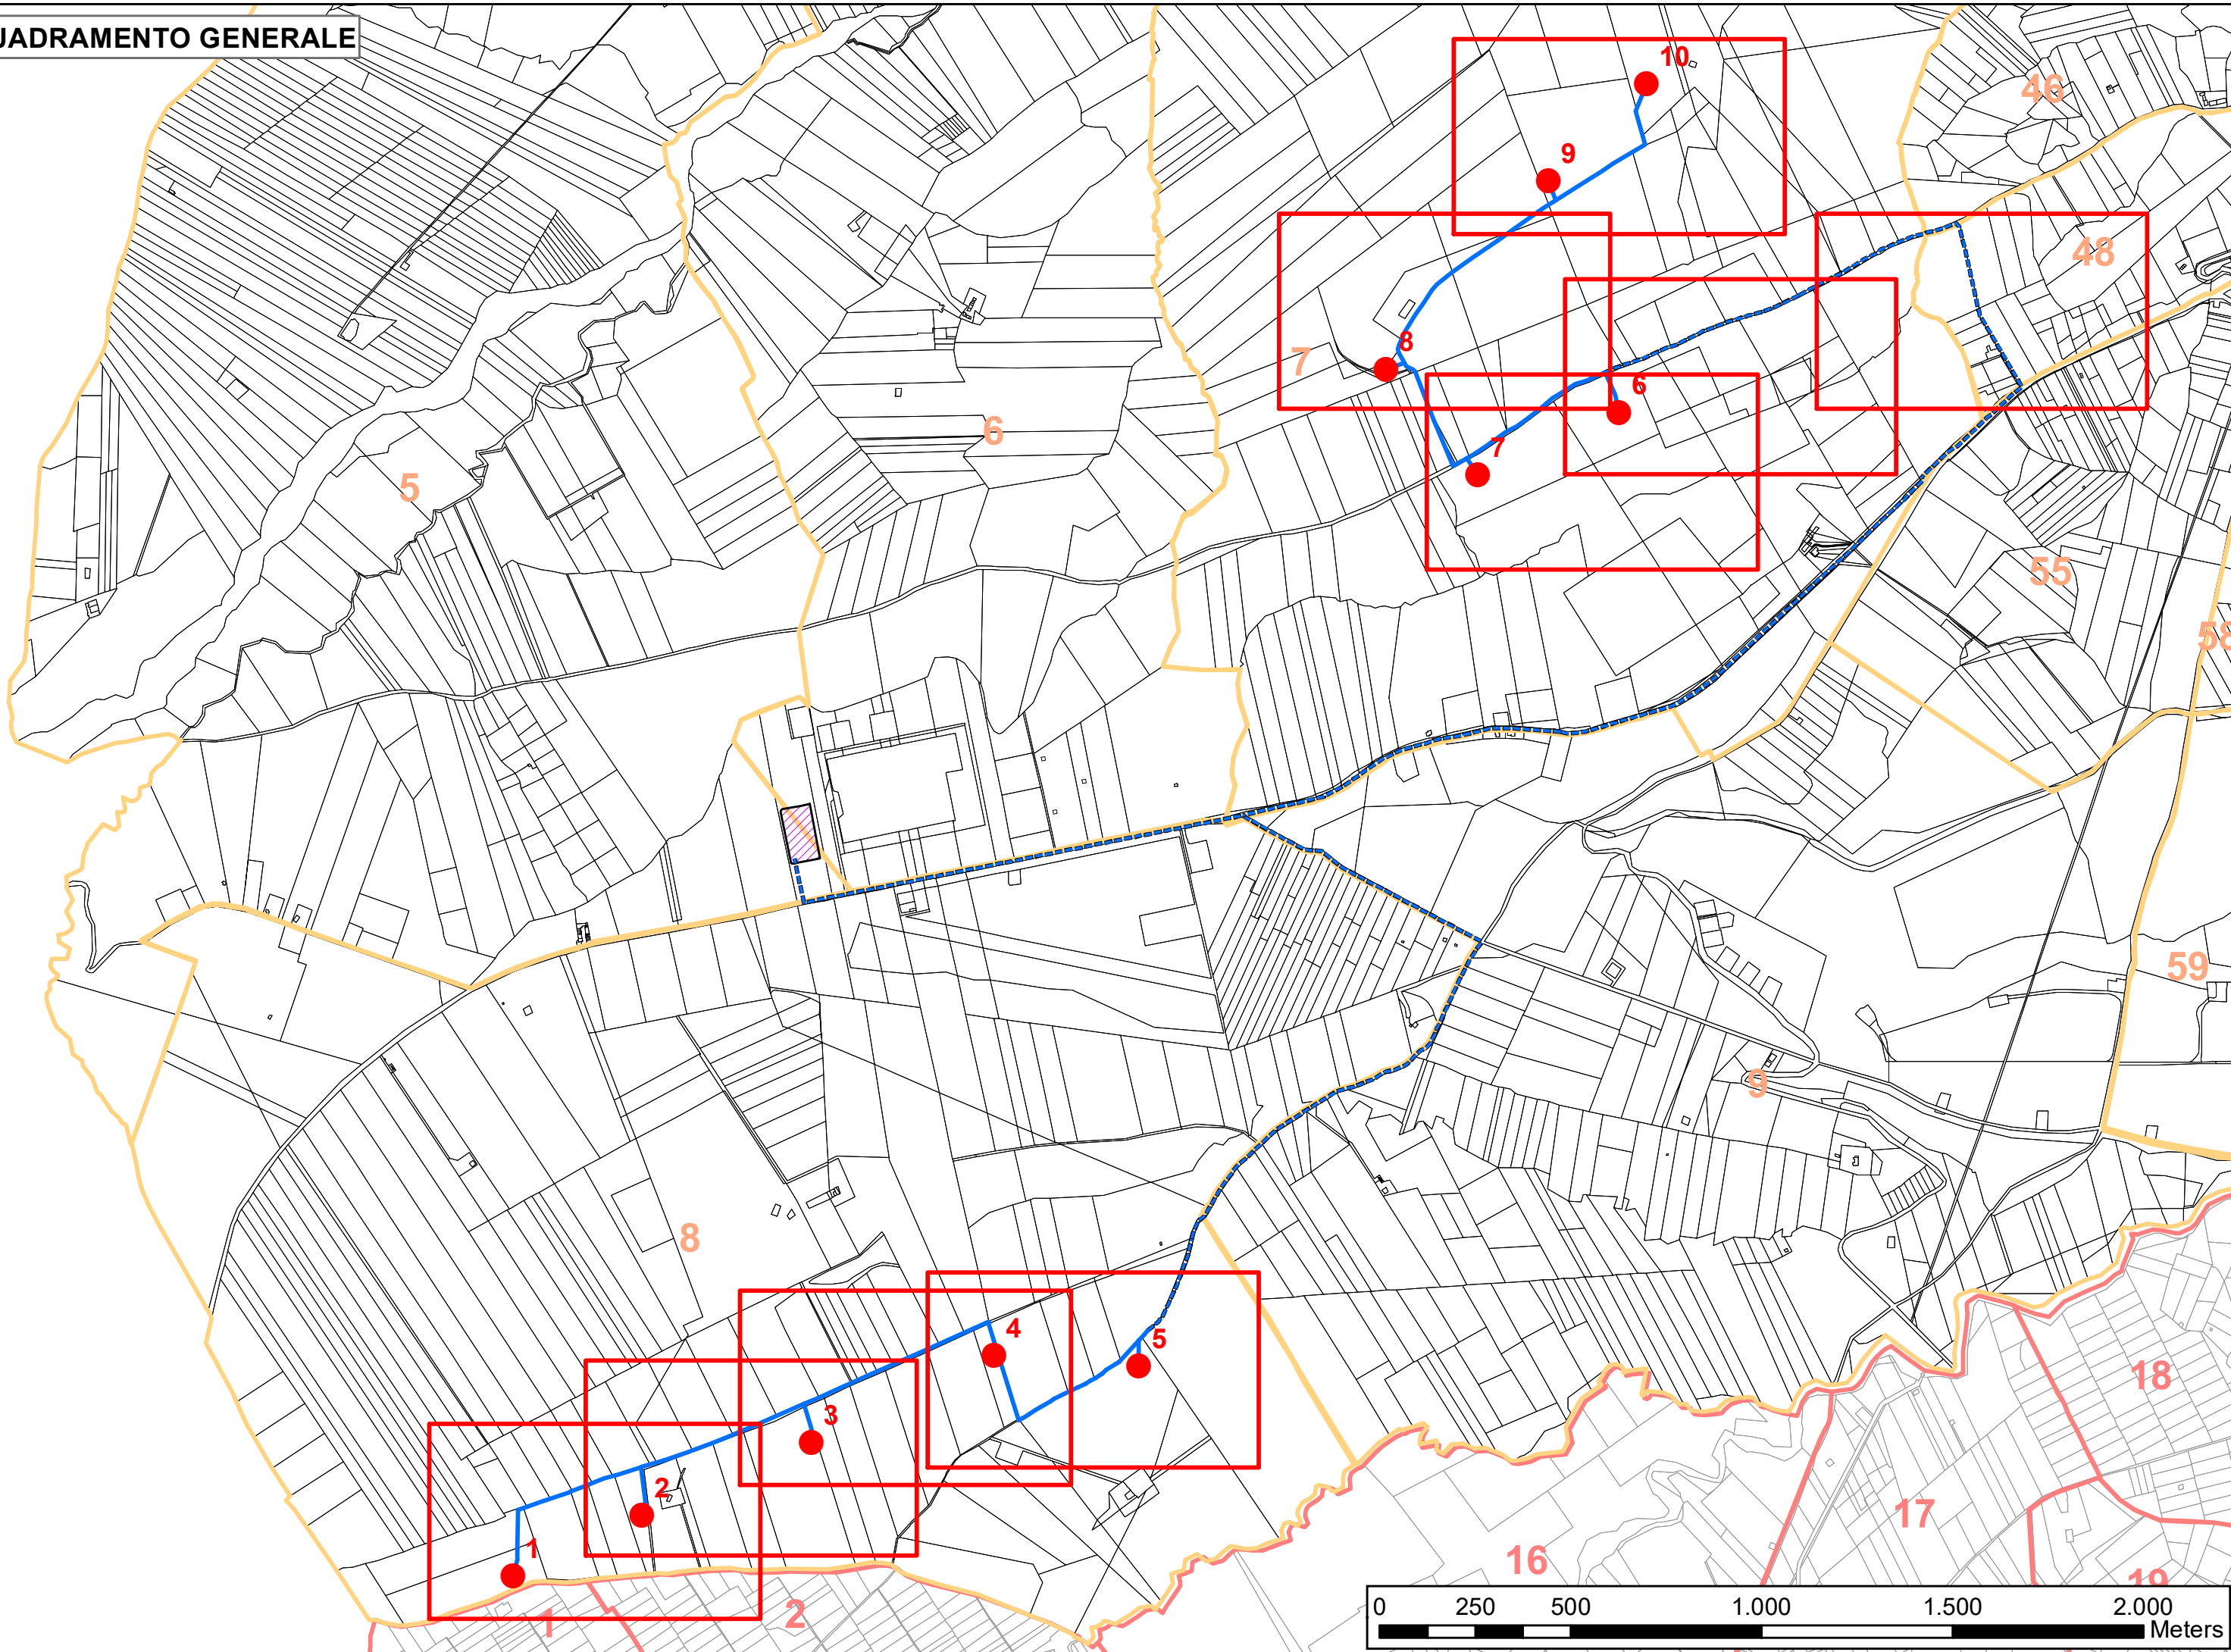

AEROGENERATORE 1

**COMUNE DI TROIA
FOGLIO 8**

**COMUNE DI ORSARA DI P.
FOGLIO 1**

Legenda


OPERE PREVISTE DAL PROGETTO

Aerogeneratori

✕ AEROGENERATORI


TIPOLOGIA DI OCCUPAZIONE SUPERFICIE DA ESPROPRIARE

- OCCUPAZIONE DEFINITIVA
- OCCUPAZIONE TEMPORANEA
- ASSERVIMENTO CAVIDOTTO
- SERVITU' AEREA

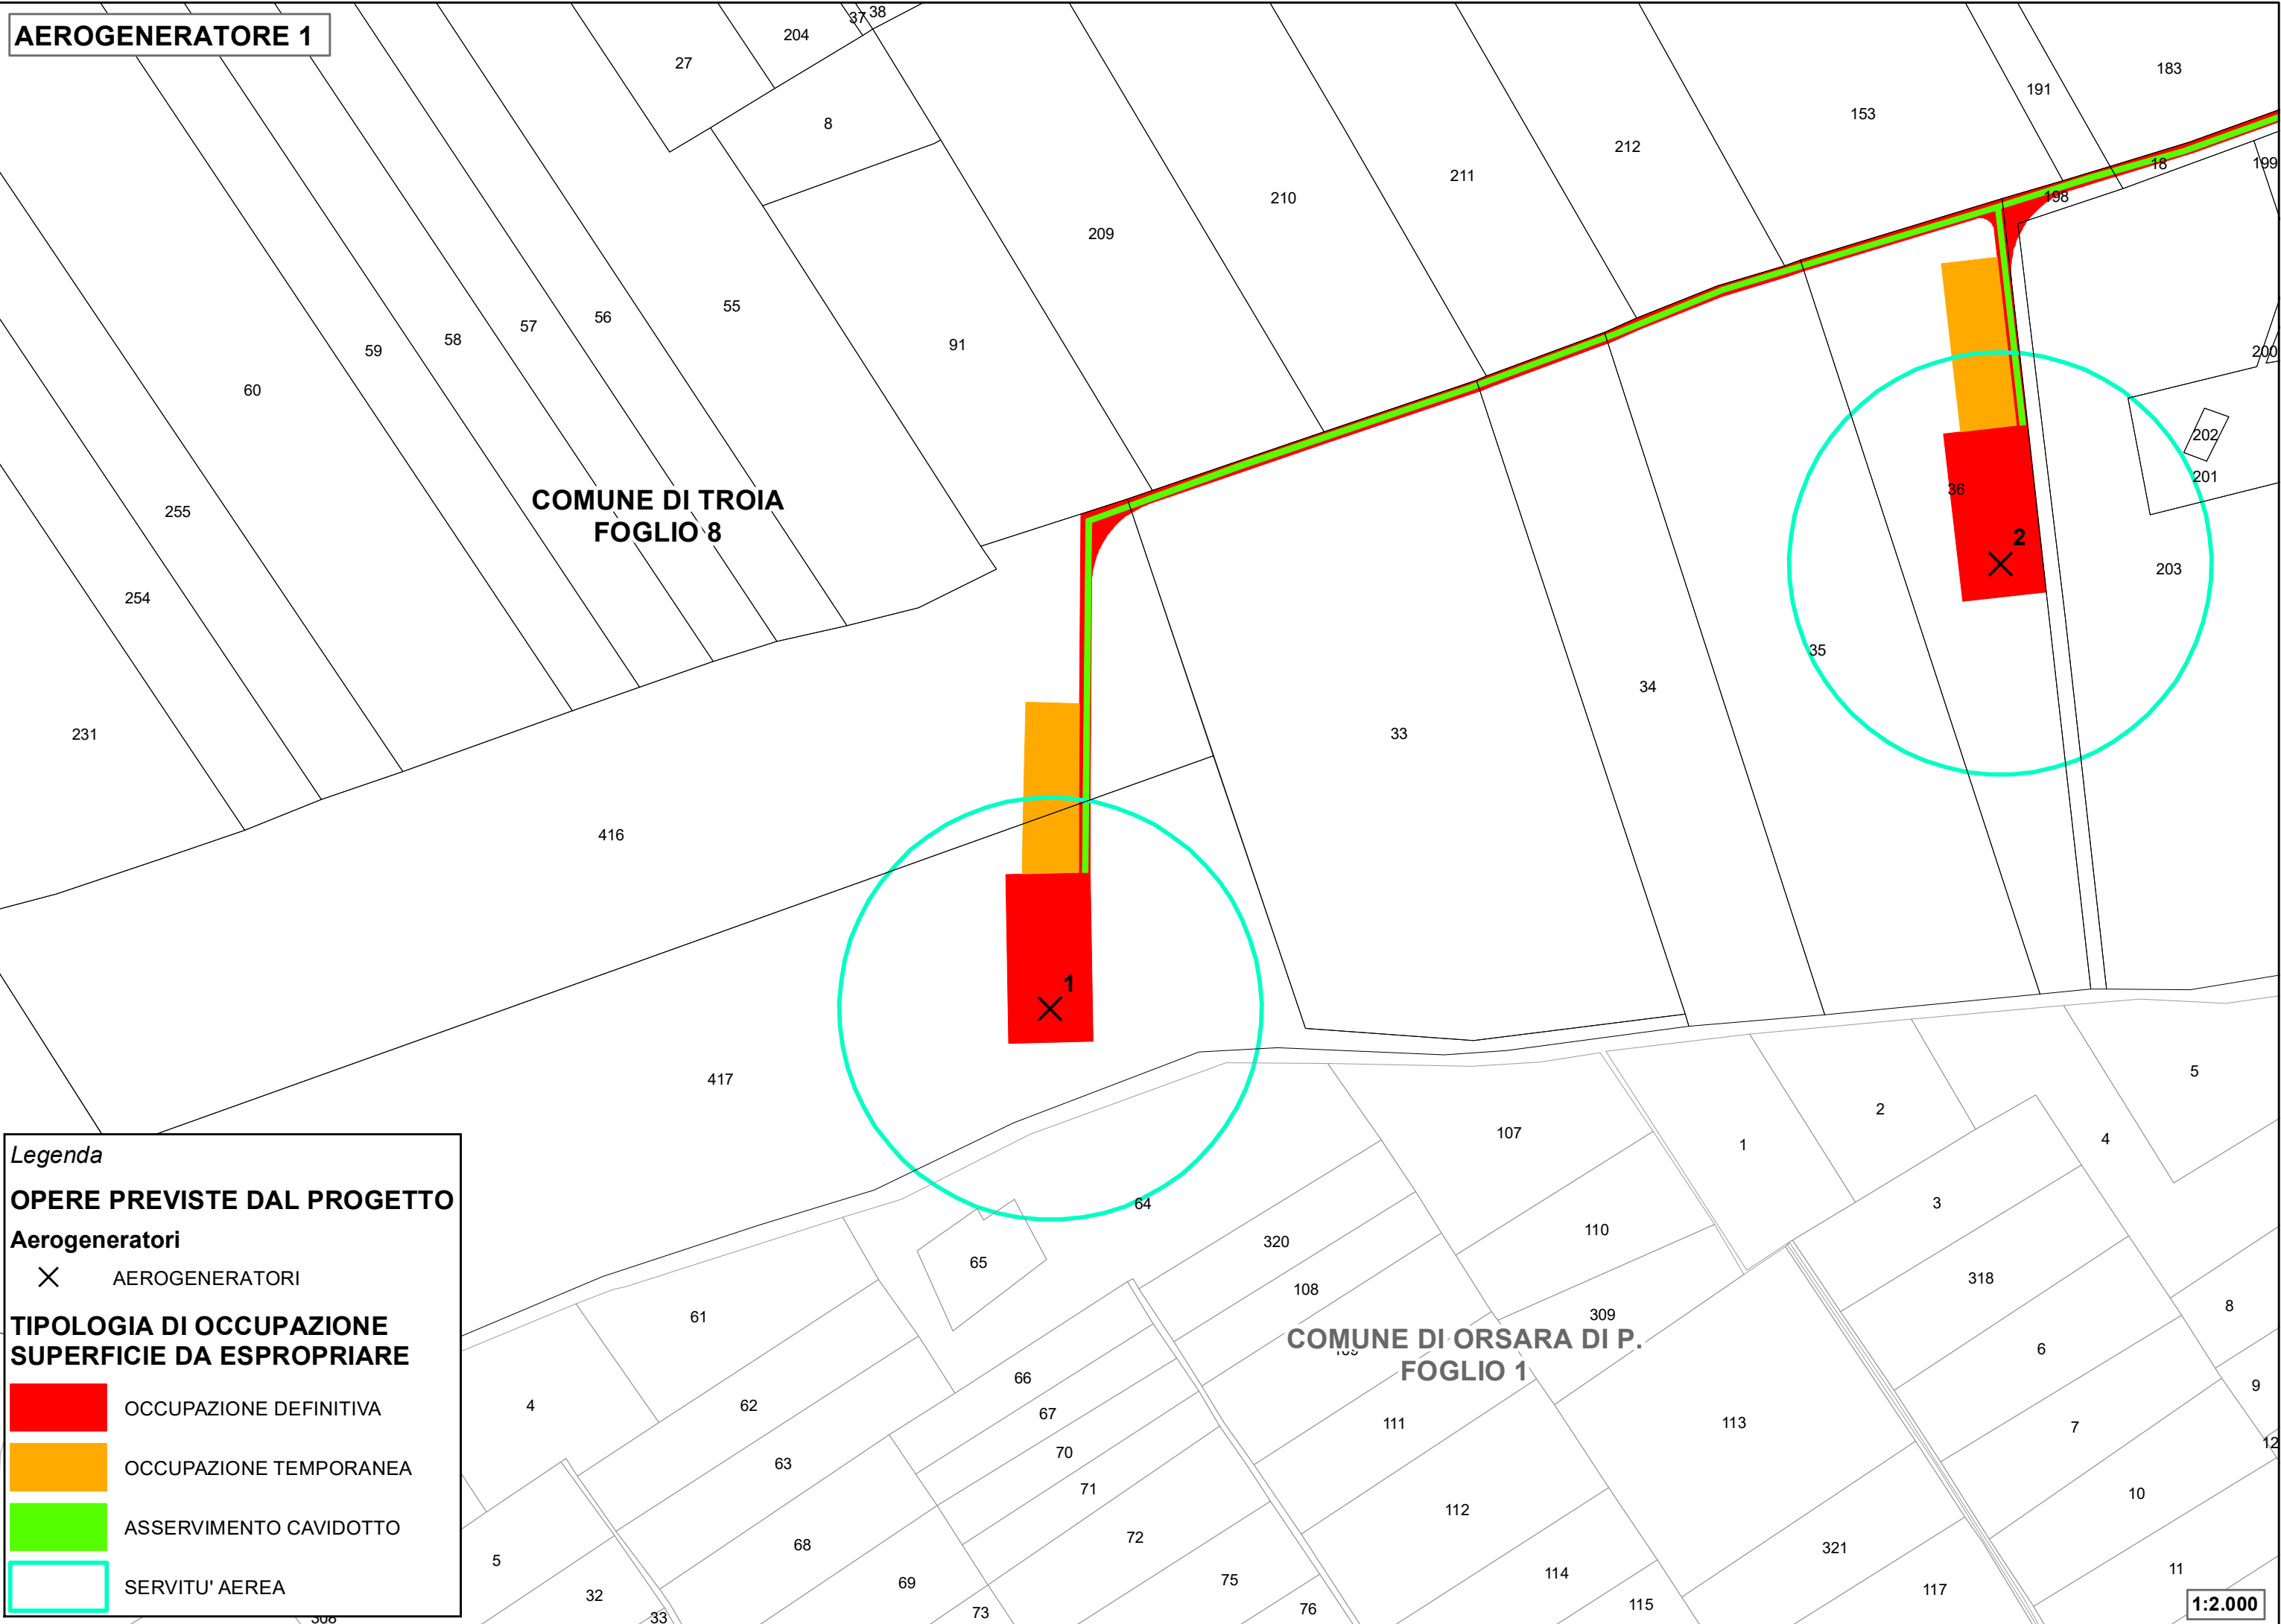

AEROGENERATORE 2

**COMUNE DI TROIA
FOGLIO 8**

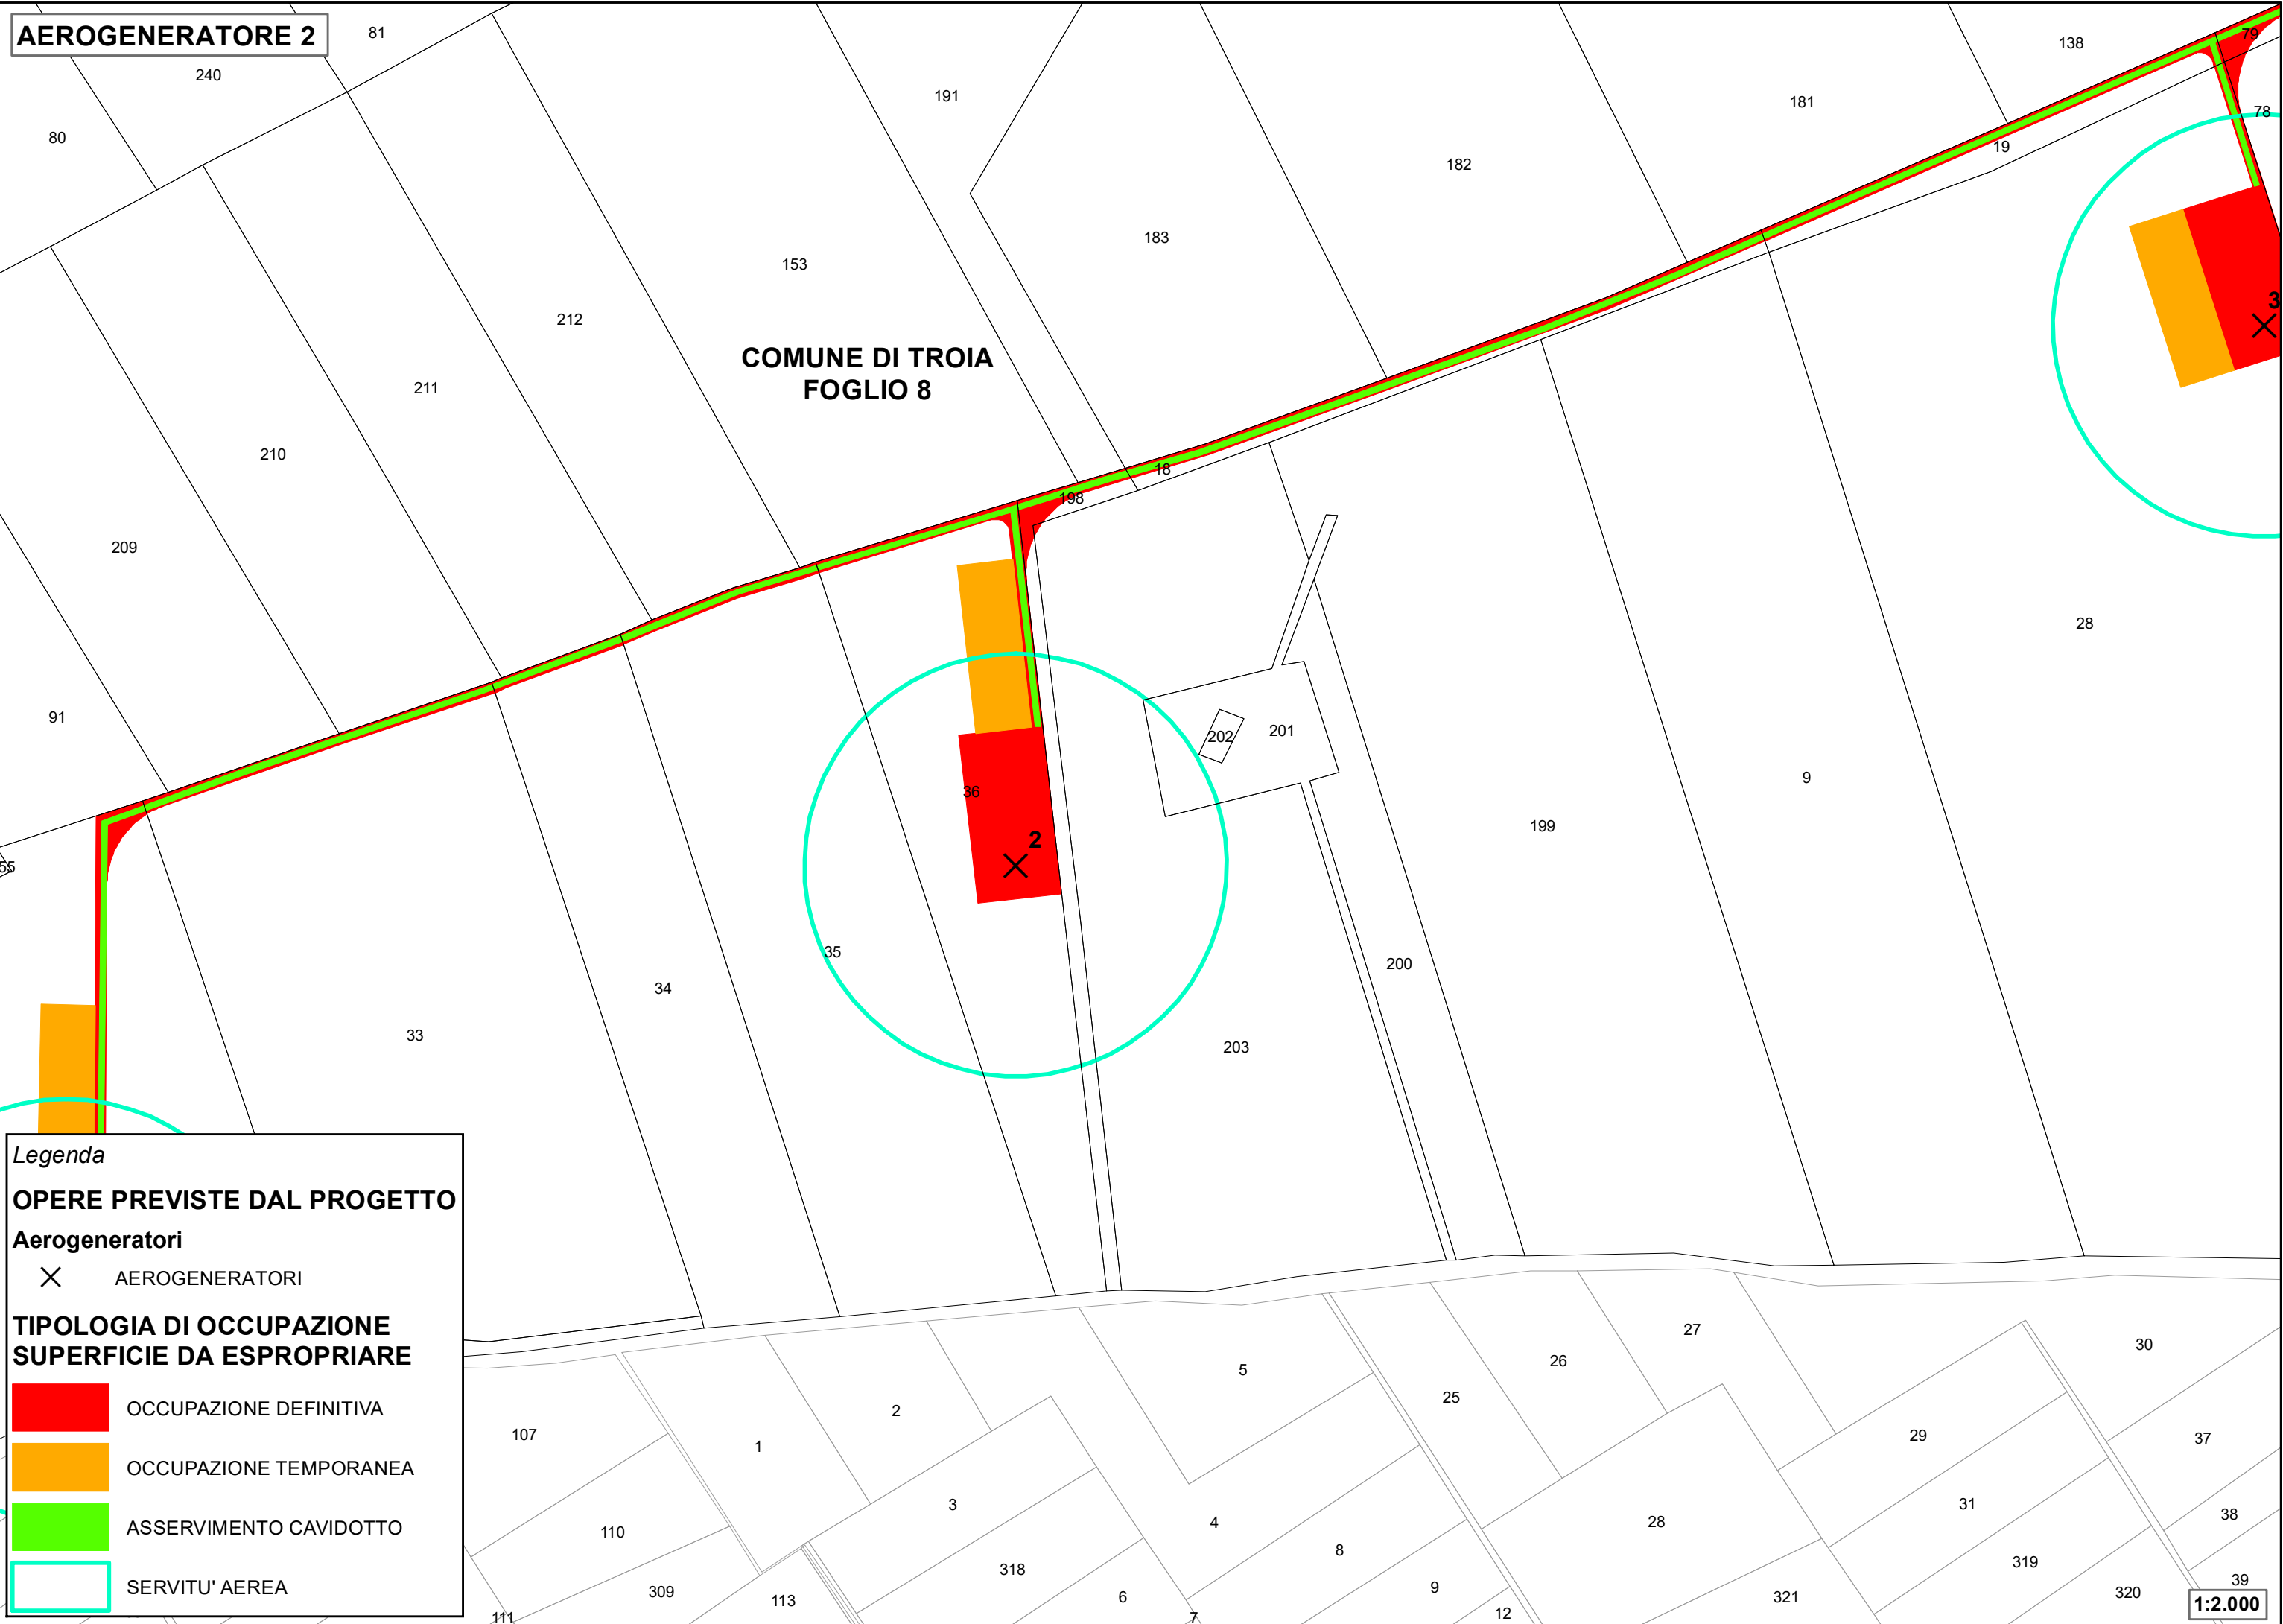

Legenda

OPERE PREVISTE DAL PROGETTO

Aerogeneratori


X AEROGENERATORI

TIPOLOGIA DI OCCUPAZIONE SUPERFICIE DA ESPROPRIARE

-  OCCUPAZIONE DEFINITIVA
-  OCCUPAZIONE TEMPORANEA
-  ASSERVIMENTO CAVIDOTTO
-  SERVITU' AEREA

AEROGENERATORE 3

**COMUNE DI TROIA
FOGLIO 8**

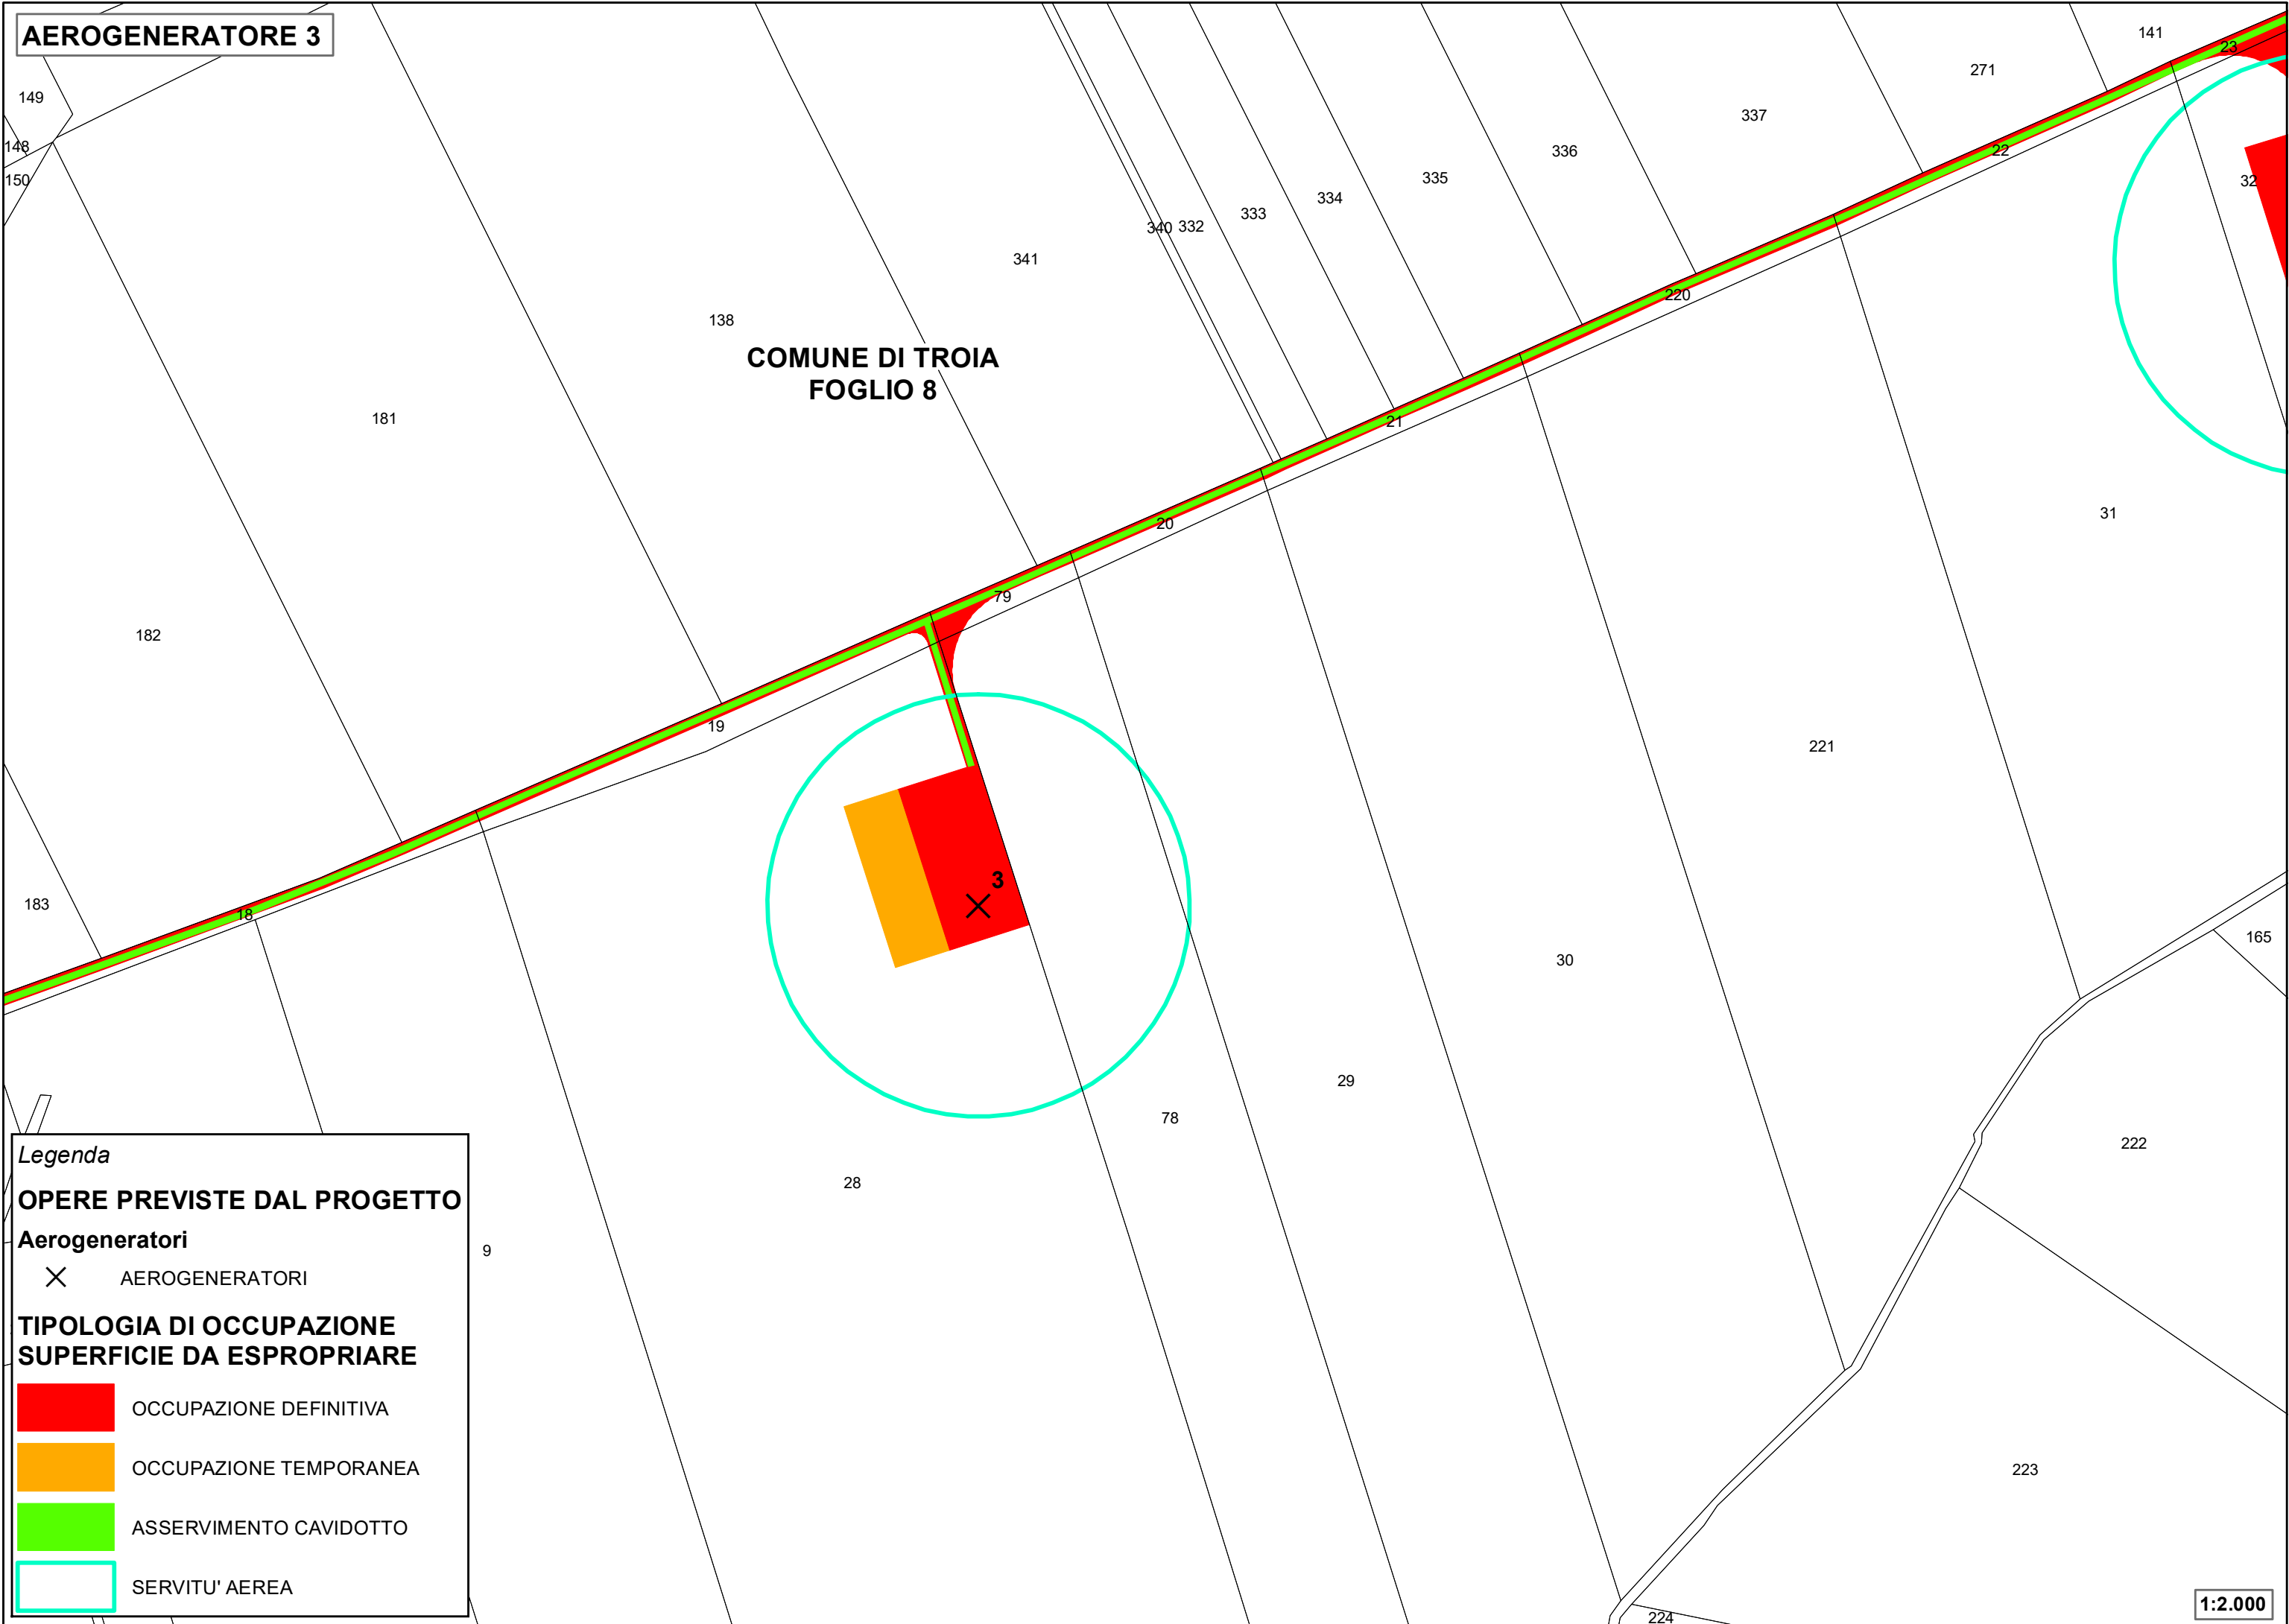

Legenda

OPERE PREVISTE DAL PROGETTO

Aerogeneratori


X AEROGENERATORI

**TIPOLOGIA DI OCCUPAZIONE
SUPERFICIE DA ESPROPRIARE**

-  OCCUPAZIONE DEFINITIVA
-  OCCUPAZIONE TEMPORANEA
-  ASSERVIMENTO CAVIDOTTO
-  SERVITU' AEREA

AEROGENERATORE 4-5

**COMUNE DI TROIA
FOGLIO 8**

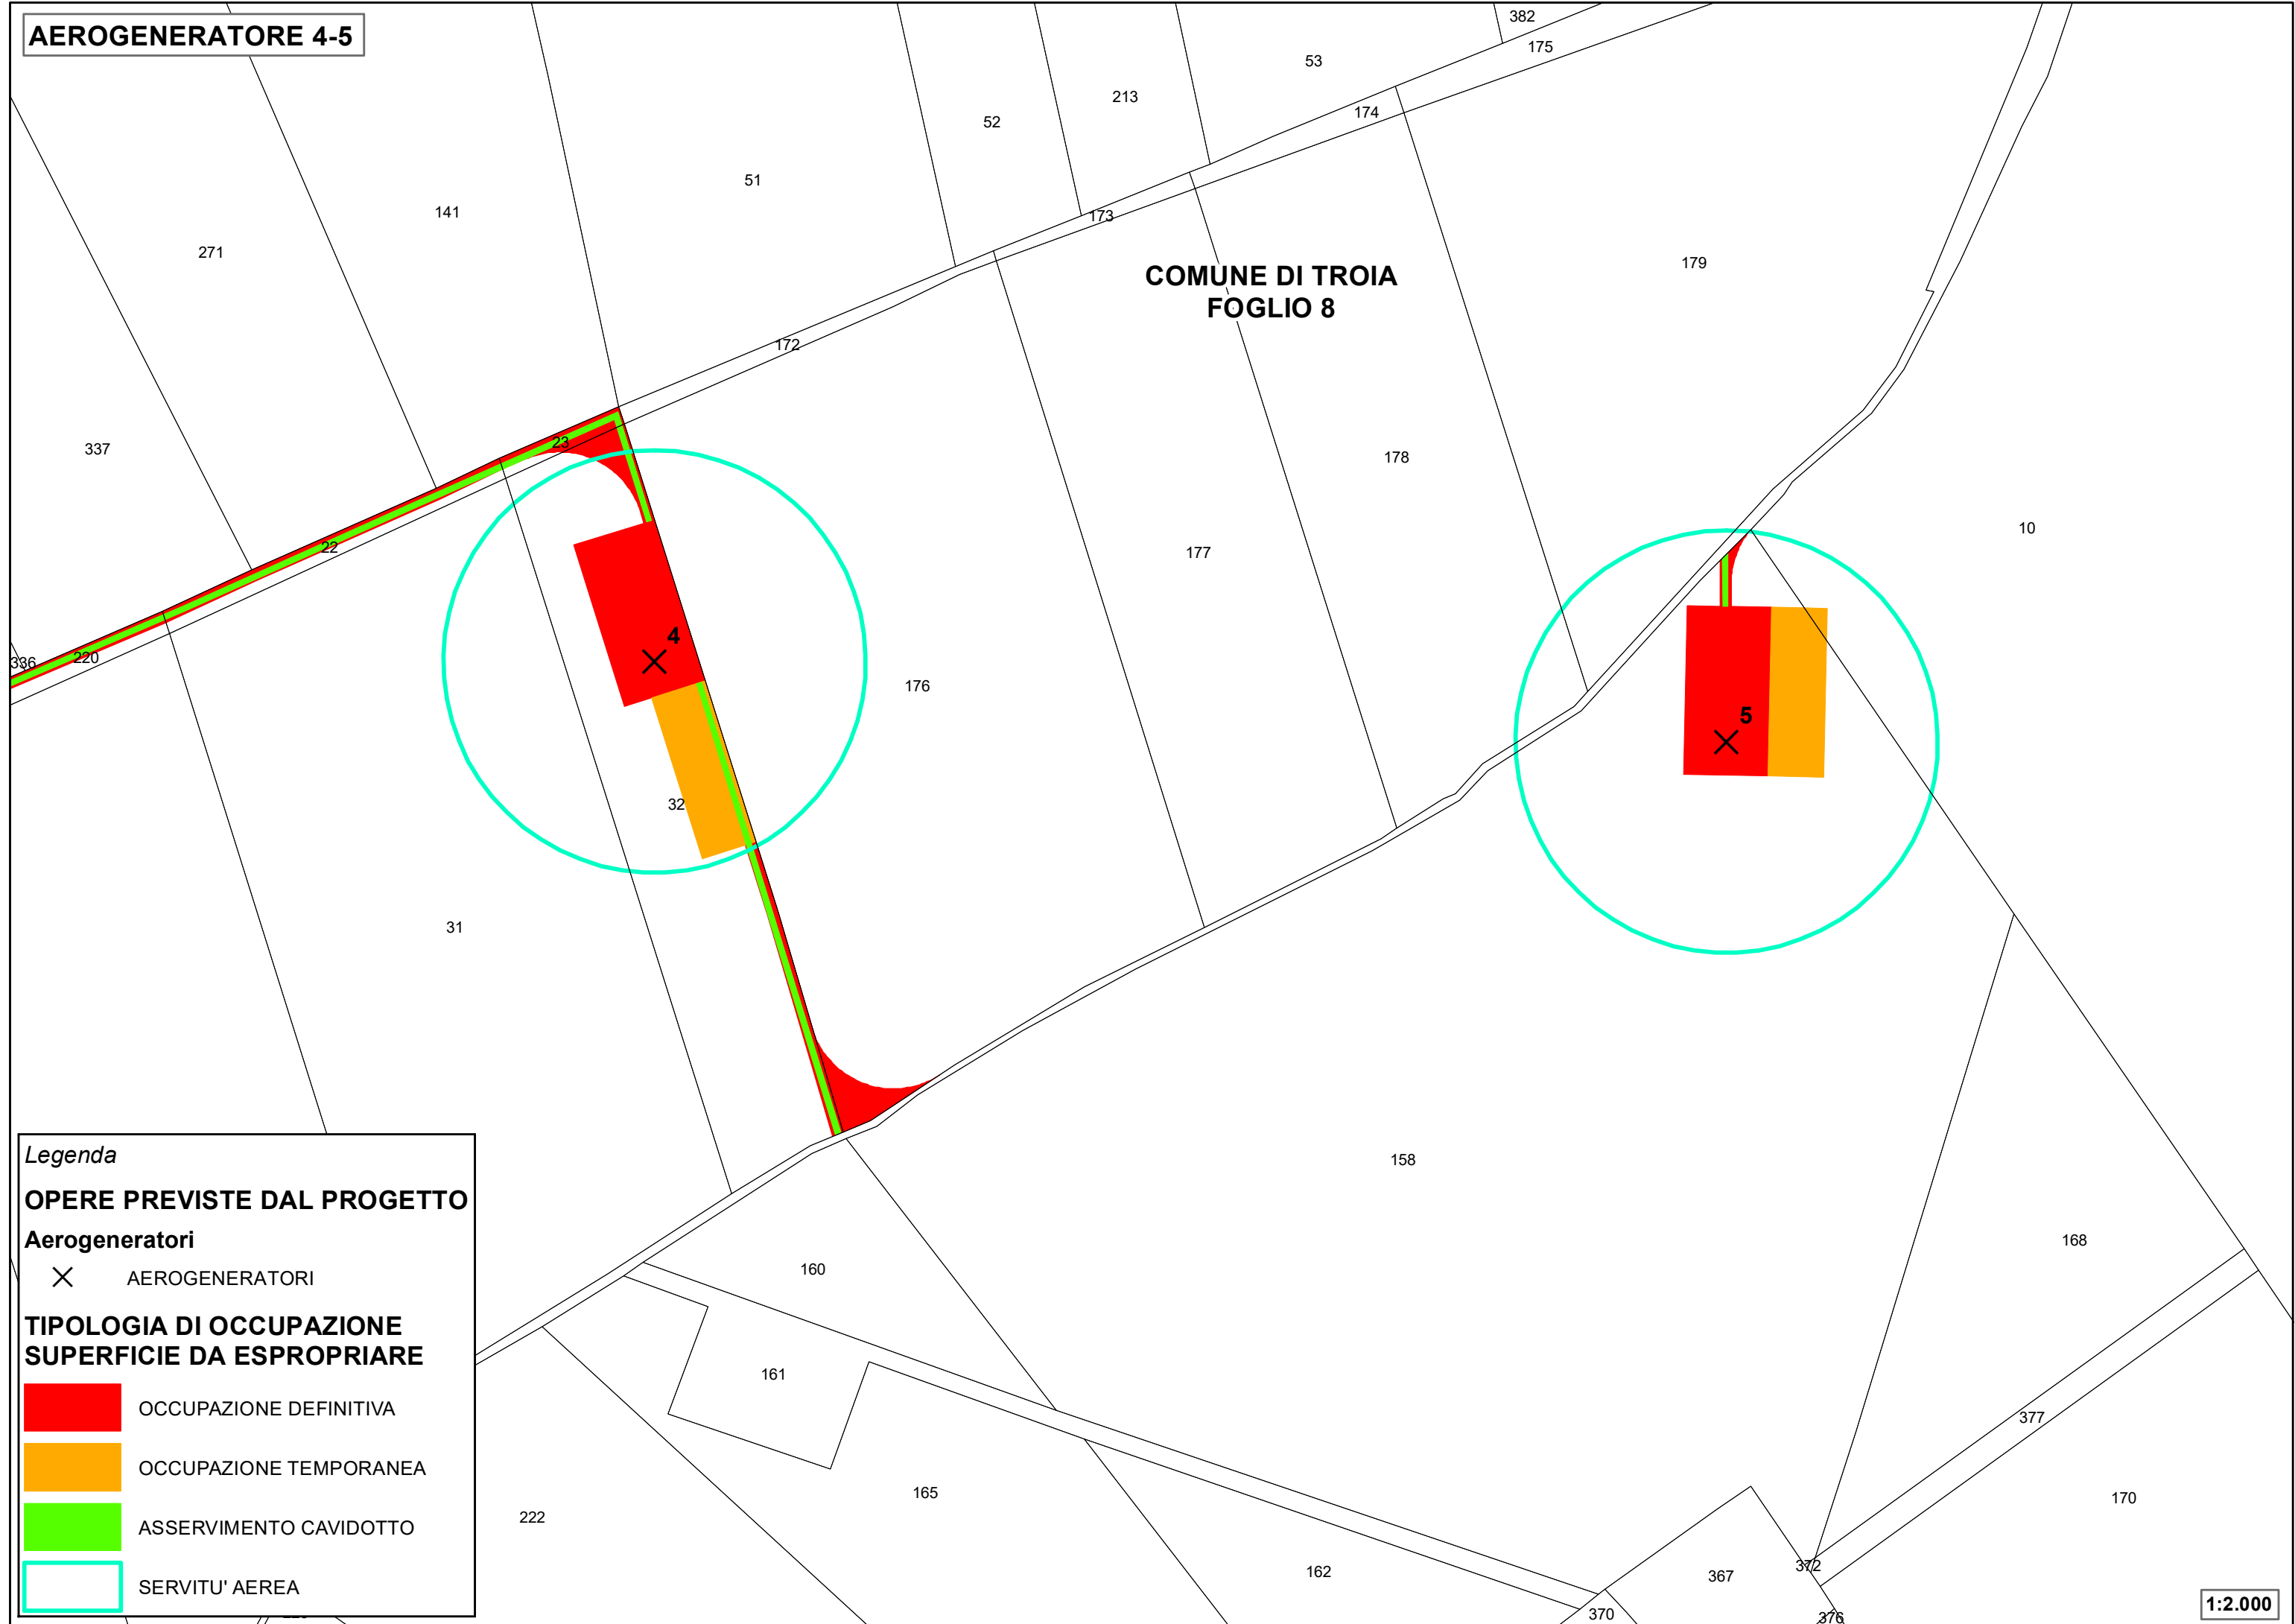

Legenda

OPERE PREVISTE DAL PROGETTO

Aerogeneratori

✕ AEROGENERATORI

**TIPOLOGIA DI OCCUPAZIONE
SUPERFICIE DA ESPROPRIARE**

 OCCUPAZIONE DEFINITIVA

 OCCUPAZIONE TEMPORANEA

 ASSERVIMENTO CAVIDOTTO

 SERVITU' AEREA

STRADA DI ACCESSO

**COMUNE DI TROIA
FOGLIO 48**



Legenda

OPERE PREVISTE DAL PROGETTO

Aerogeneratori

✕ AEROGENERATORI


TIPOLOGIA DI OCCUPAZIONE SUPERFICIE DA ESPROPRIARE

-  OCCUPAZIONE DEFINITIVA
-  OCCUPAZIONE TEMPORANEA
-  ASSERVIMENTO CAVIDOTTO
-  SERVITU' AEREA



1:2.000

**COMUNE DI TROIA
FOGLIO 7**

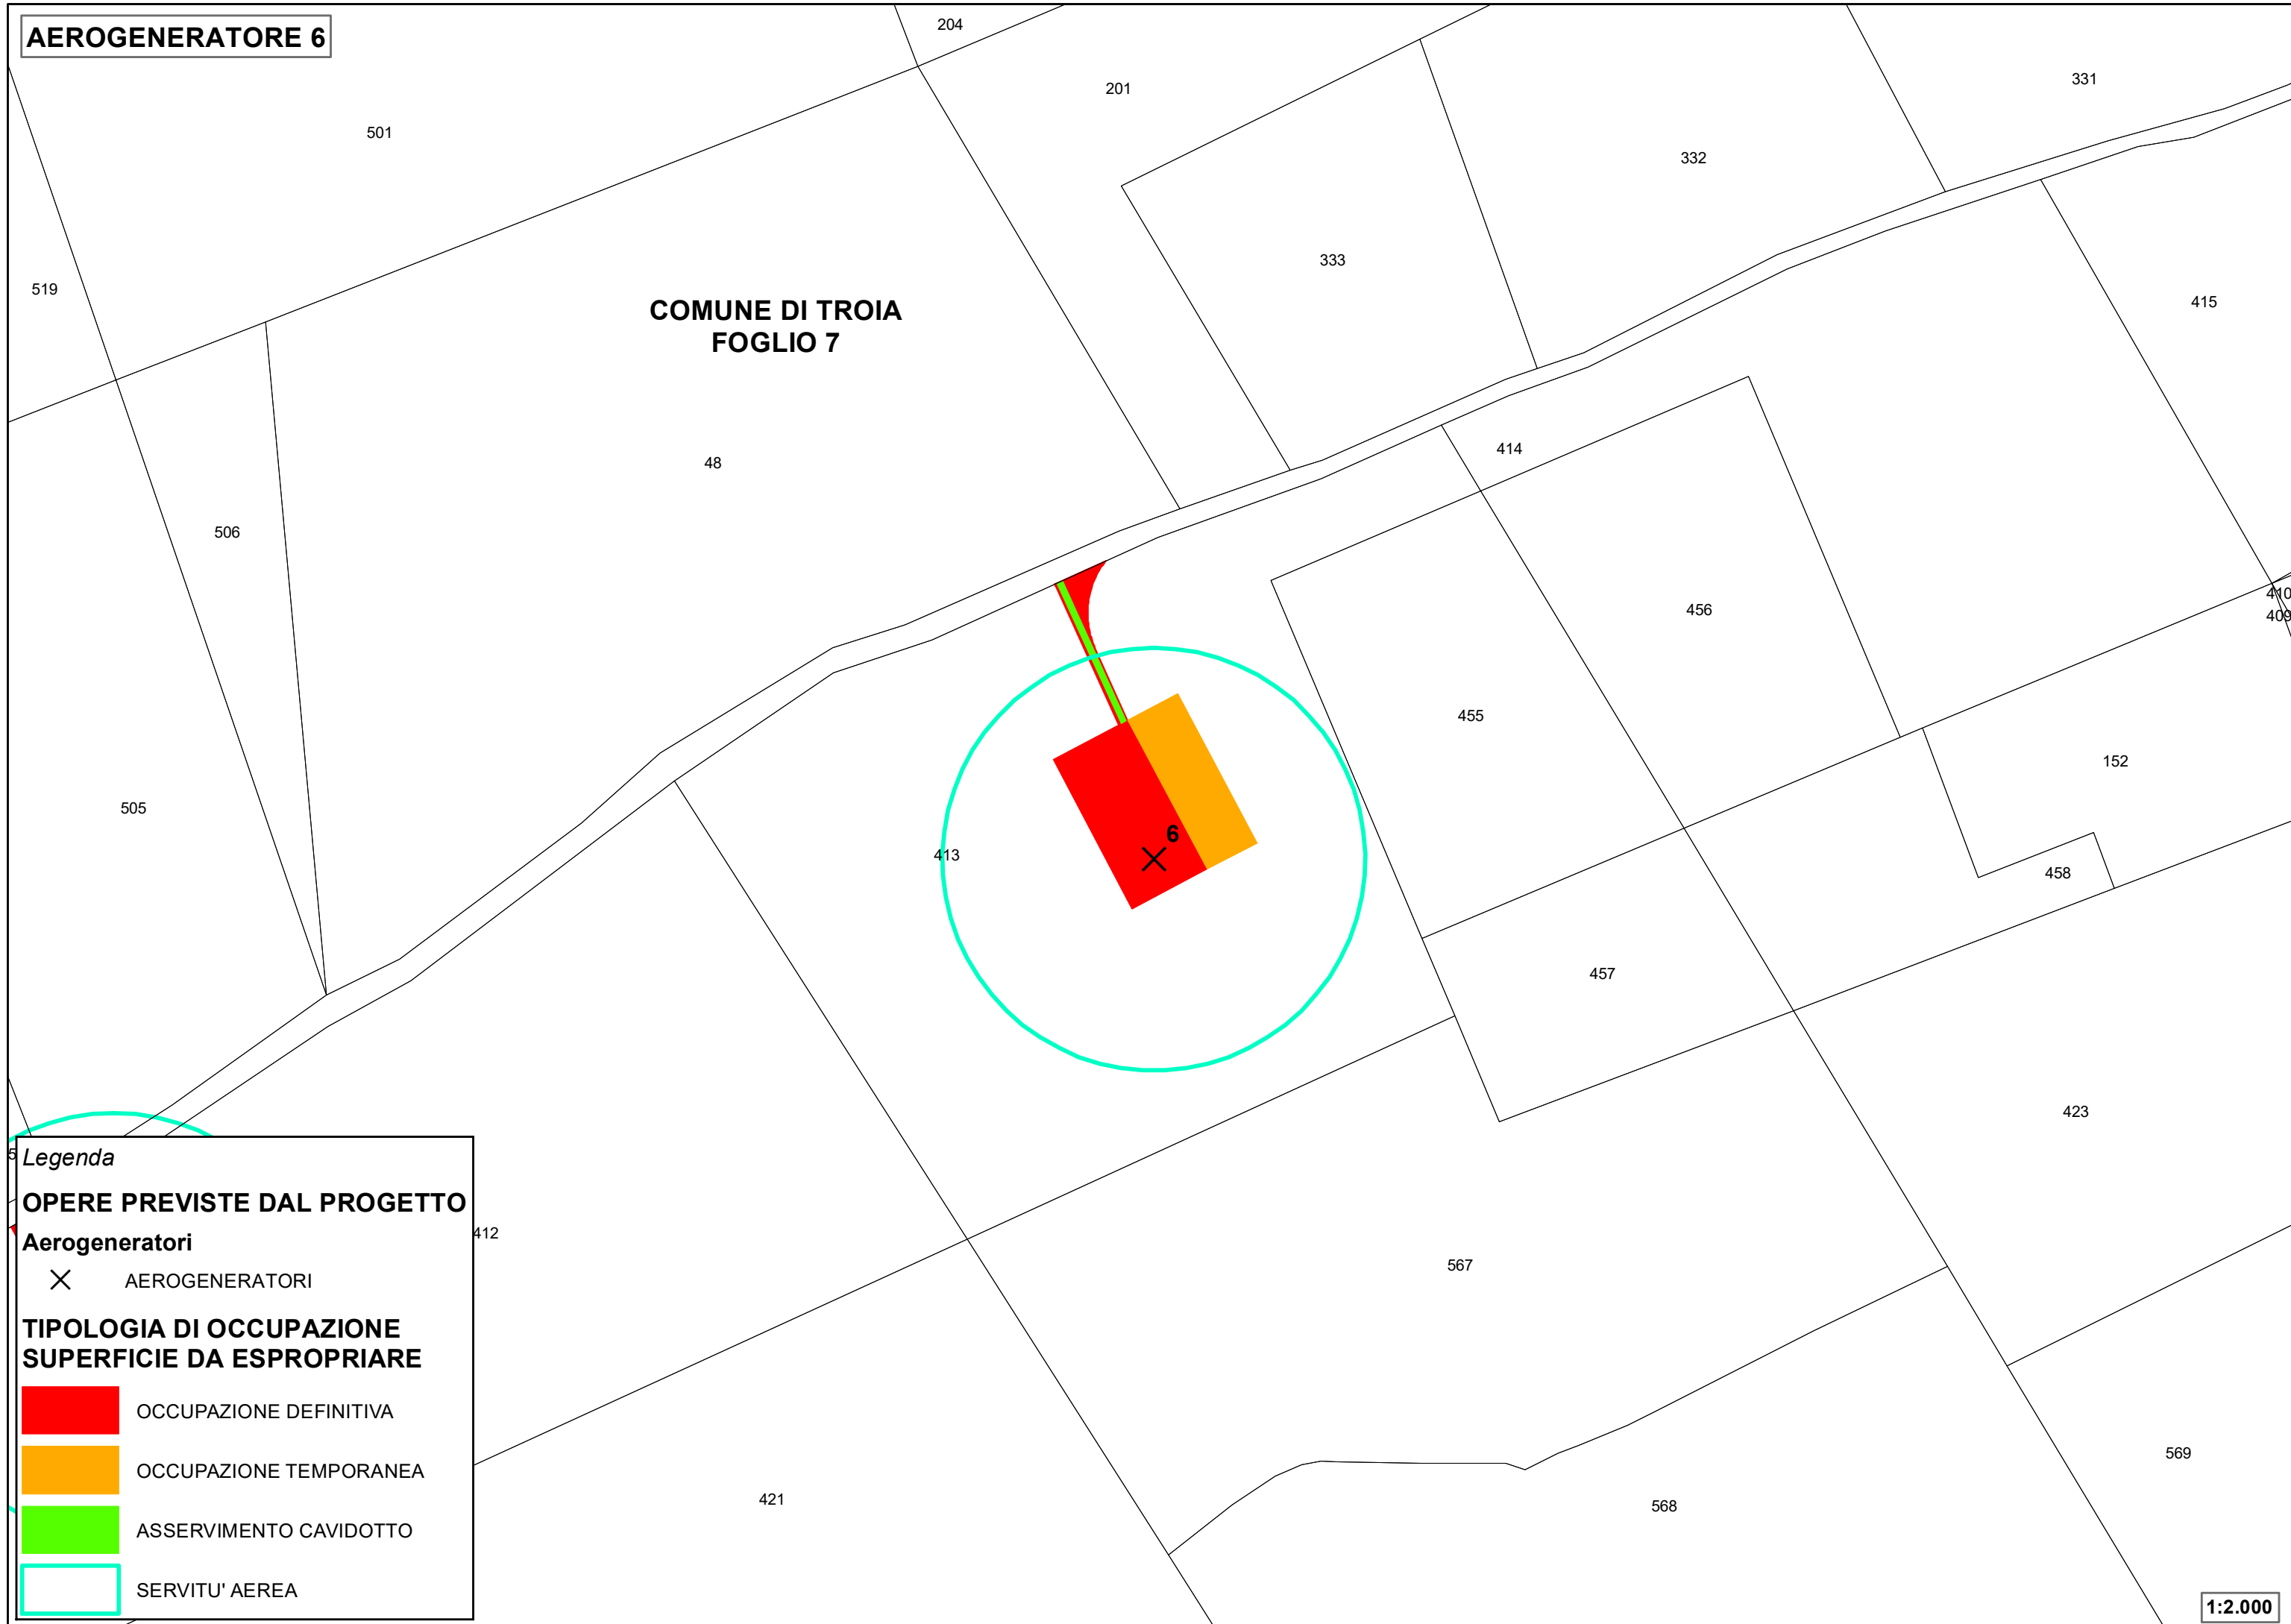

Legenda

OPERE PREVISTE DAL PROGETTO

Aerogeneratori

X AEROGENERATORI

**TIPOLOGIA DI OCCUPAZIONE
SUPERFICIE DA ESPROPRIARE**

 OCCUPAZIONE DEFINITIVA

 OCCUPAZIONE TEMPORANEA

 ASSERVIMENTO CAVIDOTTO

 SERVITU' AEREA

Legenda


OPERE PREVISTE DAL PROGETTO

Aerogeneratori

✕ AEROGENERATORI

TIPOLOGIA DI OCCUPAZIONE SUPERFICIE DA ESPROPRIARE

- OCCUPAZIONE DEFINITIVA
- OCCUPAZIONE TEMPORANEA
- ASSERVIMENTO CAVIDOTTO
- SERVITU' AEREA

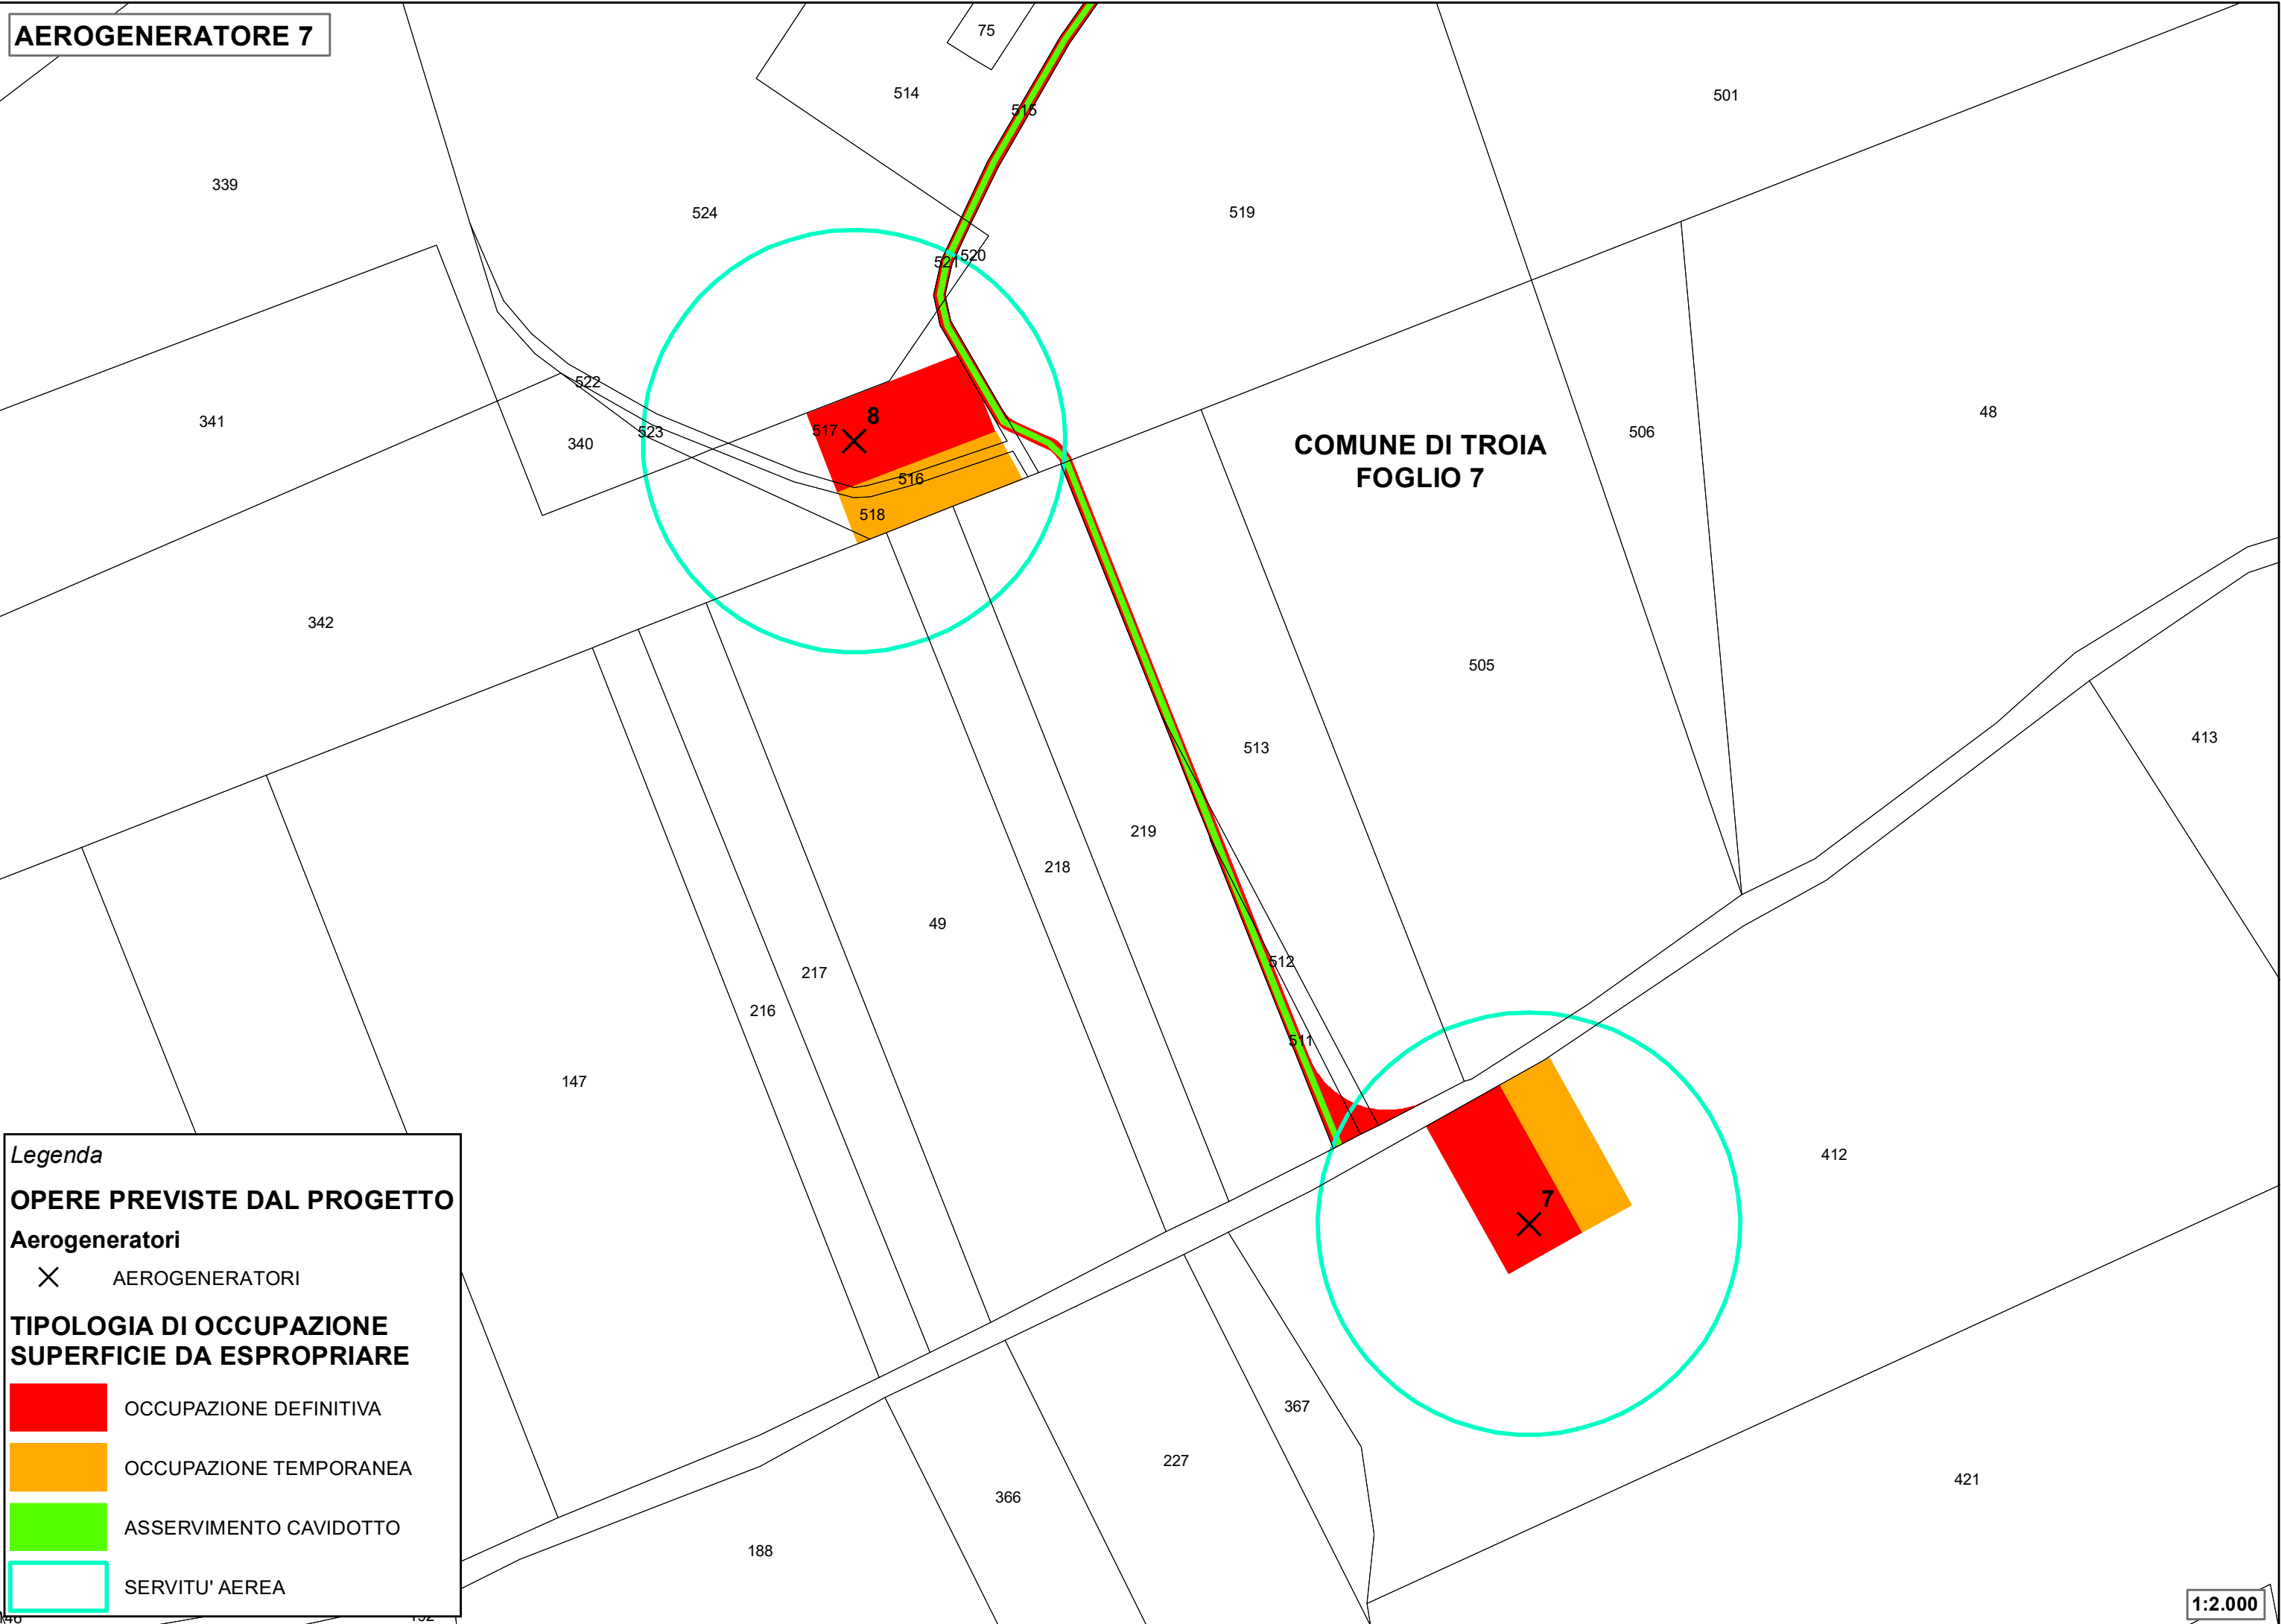

AEROGENERATORE 8

**COMUNE DI TROIA
FOGLIO 7**




Legenda


OPERE PREVISTE DAL PROGETTO

Aerogeneratori

✕ AEROGENERATORI

TIPOLOGIA DI OCCUPAZIONE SUPERFICIE DA ESPROPRIARE

-  OCCUPAZIONE DEFINITIVA
-  OCCUPAZIONE TEMPORANEA
-  ASSERVIMENTO CAVIDOTTO
-  SERVITU' AEREA

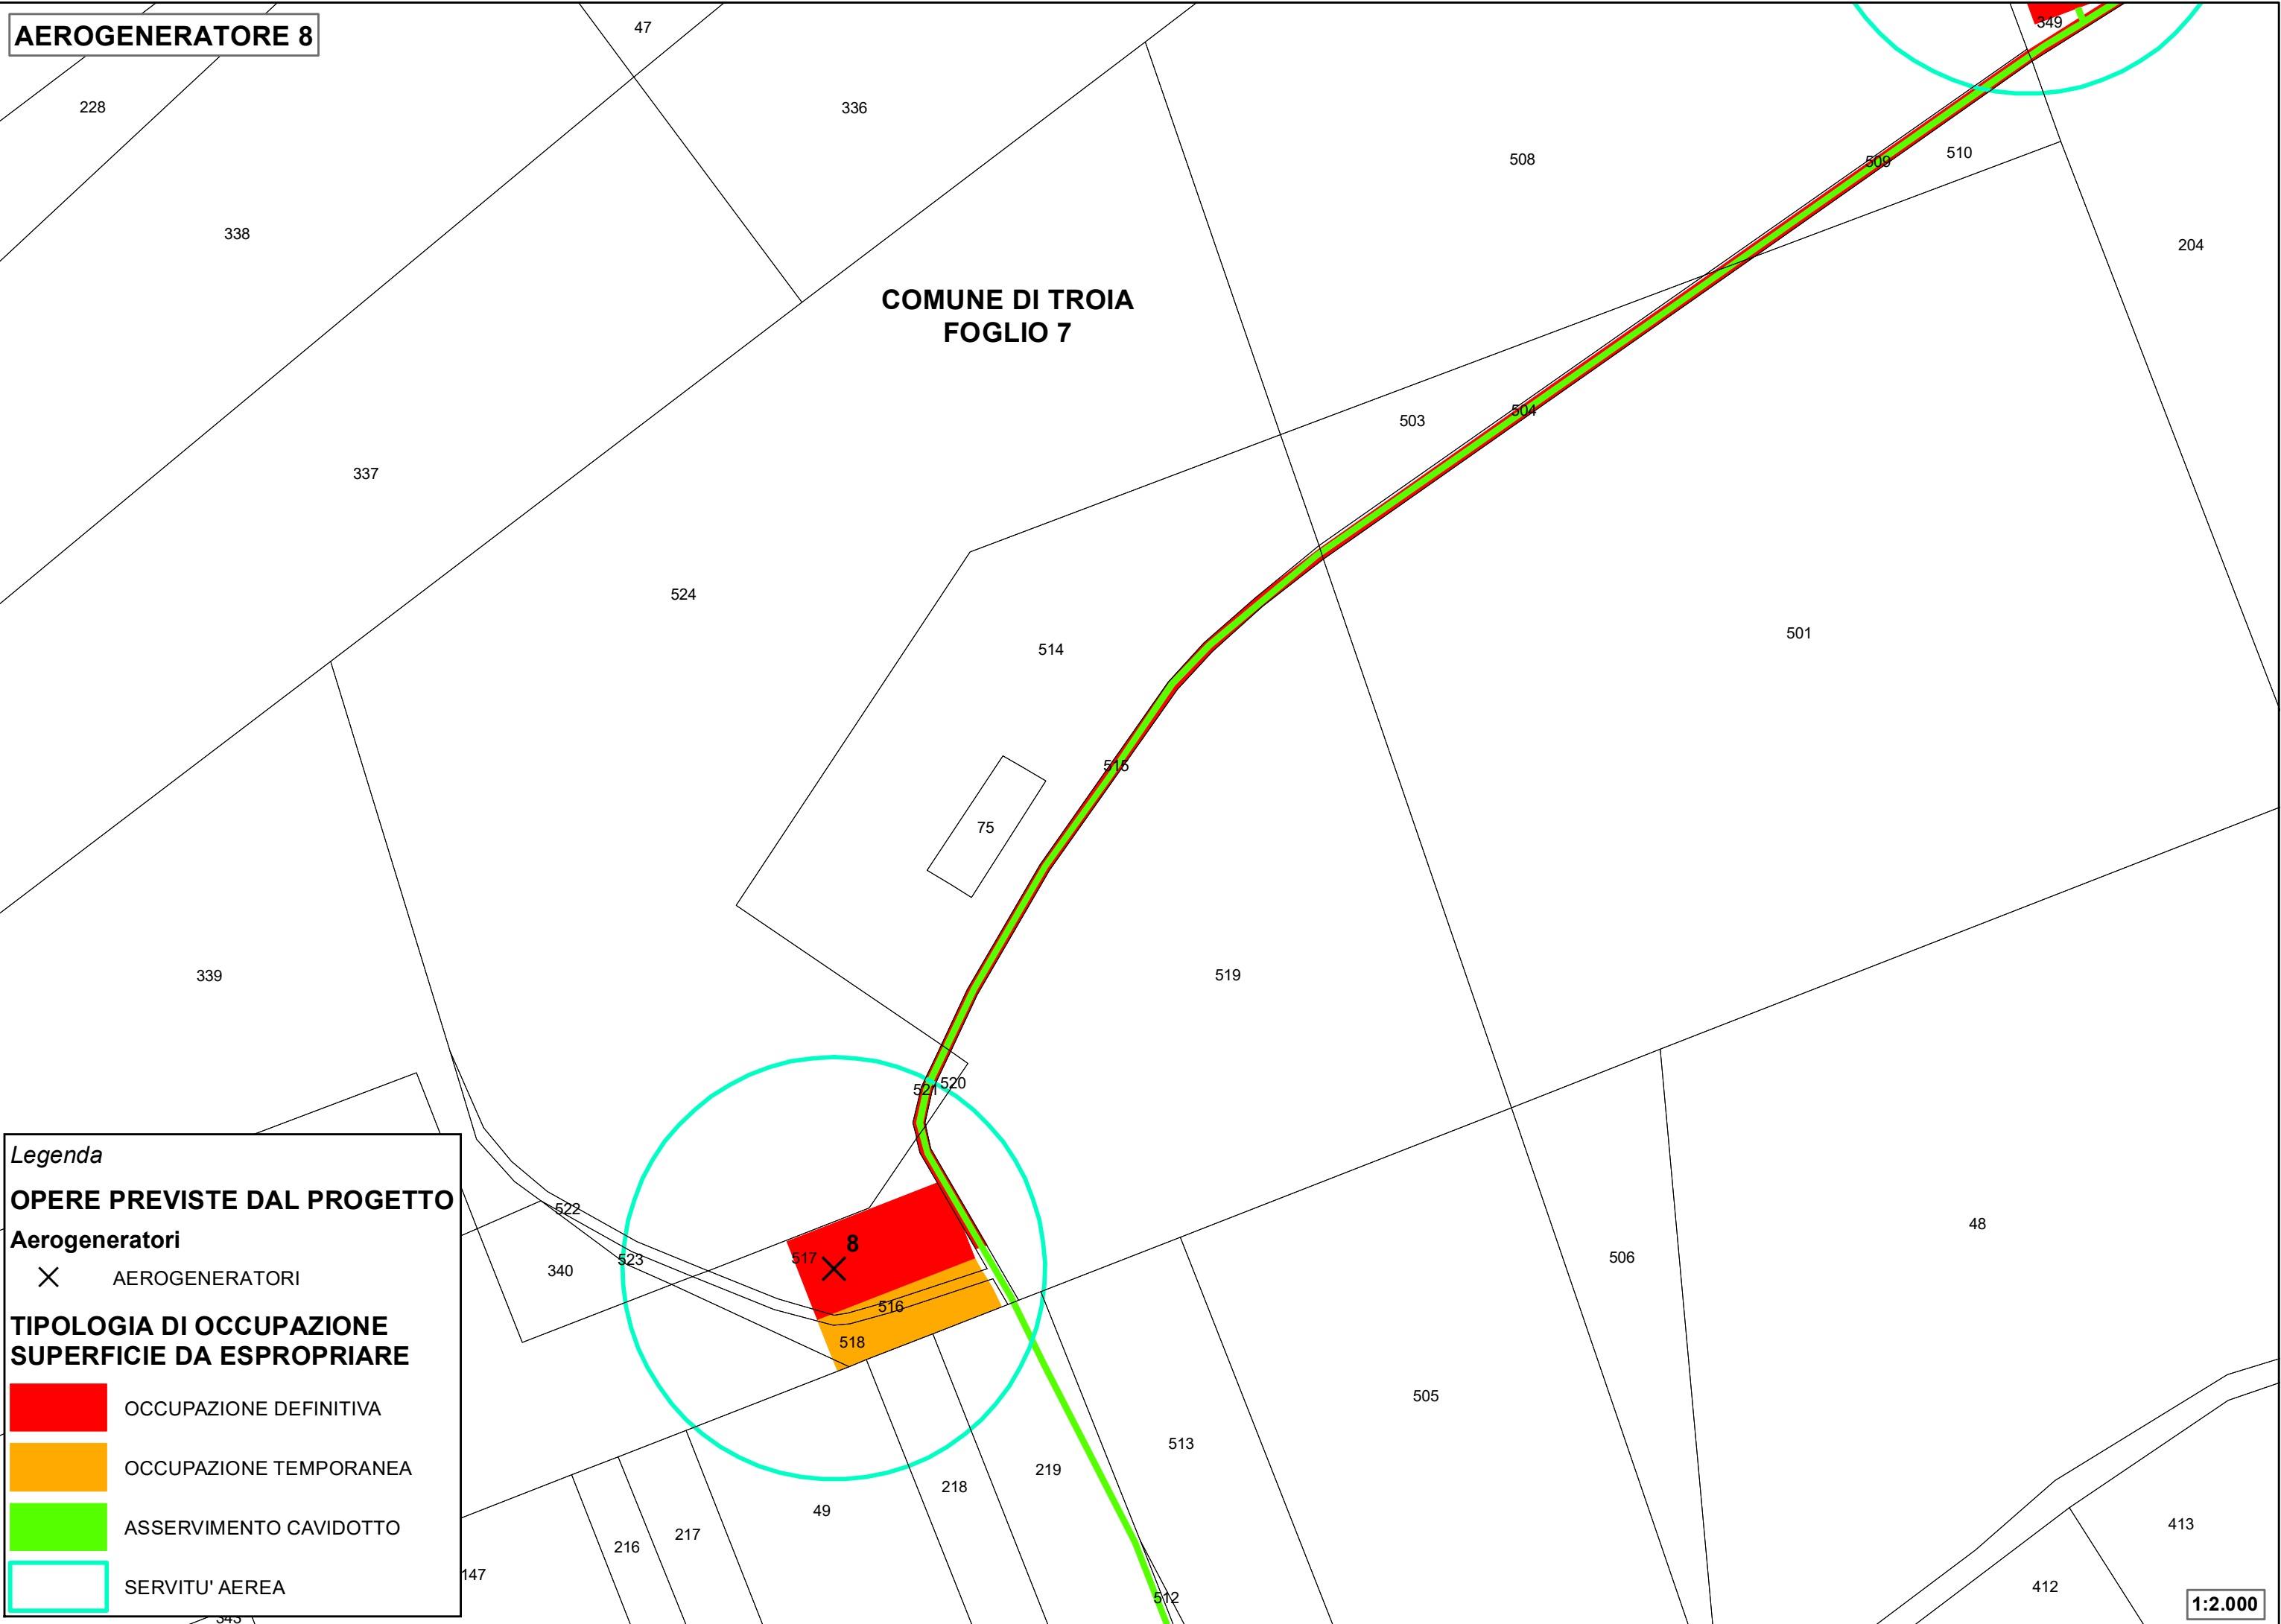

**COMUNE DI TROIA
FOGLIO 7**





Legenda

OPERE PREVISTE DAL PROGETTO

Aerogeneratori

✕ AEROGENERATORI

TIPOLOGIA DI OCCUPAZIONE SUPERFICIE DA ESPROPRIARE

-  OCCUPAZIONE DEFINITIVA
-  OCCUPAZIONE TEMPORANEA
-  ASSERVIMENTO CAVIDOTTO
-  SERVITU' AEREA

