REGIONE PUGLIA — PROVINCIA di FOGGIA — COMUNE di TROIA

Proponente	e2i energie speciali Srl Via Dante n°15 - 20121 MILANO
Progettazione e Coordinamento	VEGA s.r.l. LANDSCAPE ECOLOGY Società di ingegneria e servizi per l'ambiente, il territorio e la mobilità Via Gallo Pecorario, 7 - 71121 FOGGIA - P.IVA 03966150714 tel/fax 0881/638424 - http://www.vegaengineering.it
Studio Ambientale e Pianificatorio	**Arch. Antonio Demalo** Via N. delli Carri, 46 - 71121 Foggia (FG) Tel. 0881.756251 | Fax 1784412324 E-Mail: ad.vega@gmail.com
Studio Acustico	**Arch. Marianna Denora** Via Savona, 3 - 70022 Altamura (BA) Tel. Fax 080.3147489 E-Mail: info@studioprogettazioneacustica.it
Studio Archeologico / Aree Rischio Archeologico	**Dott. Forestale Luigi Lupo** Corso Roma, 110 - 71121 Foggia E-Mail: luiglupoo@libero.it
Studio Geologico e Idraulico	**Studio di Geologia Tecnica & Ambientale Dott.sa Geol. Giovanna Amedei** Via Pietro Nenni, 4 - 71012 Rodi Garganico (Fg) Tel./Fax 0884.965793 | Cell. 347.6262259 E-Mail: giovannaamedei@tiscali.it
Studio Archeologico	**Dott. Vincenzo Ficco** Tel. 0881.750334 E-Mail: info@archeologicasrl.com
Studio Agronomico	**Dott. Agr. Emiddio Ursitti** Tel. 339.5238945 E-Mail: emiddoursitti@libero.it
Opera	Impianto Eolico composto da n.10 aerogeneratori da 4,2 MW per una potenza complessiva di 42 MW nel Comune di Troia (FG) alla Località "Montalvino - Cancarro"
Oggetto	Folder: PROGETTO - Parte B Nome Elaborato: 8HW7PE8_ARCH_TAV_B12 Descrizione Elaborato: Fondazione tipo

Rev.	Data	Oggetto della revisione	Elaborazione	Verifica	Approvazione
00	Luglio 2019	Emissione per progetto definitivo	Vega	Arch. A. Demalo	e2i S/r

Scala: 1:50
Formato:
Codice Pratica: 8HW7PE8

PIANTA PALIFICATA
SCALA 1:50

CONCIO DI FONDAZIONE SU n.° 13 PALI Ø 1200. L= 20,00 m

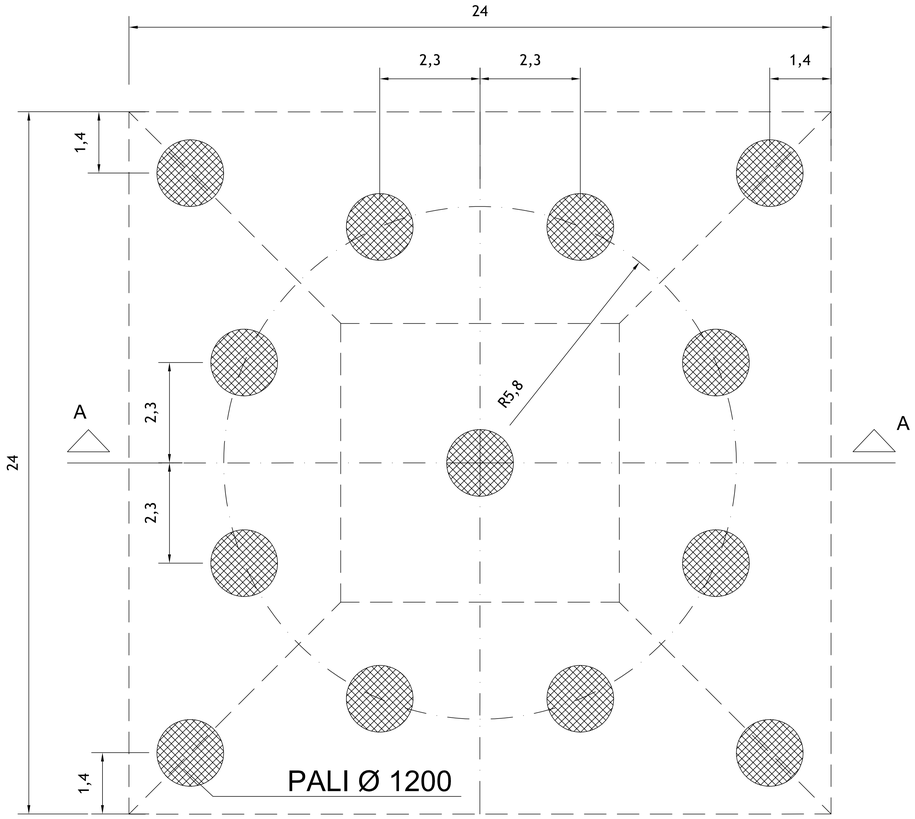

PIANTA CONCIO DI FONDAZIONE
SCALA 1:50

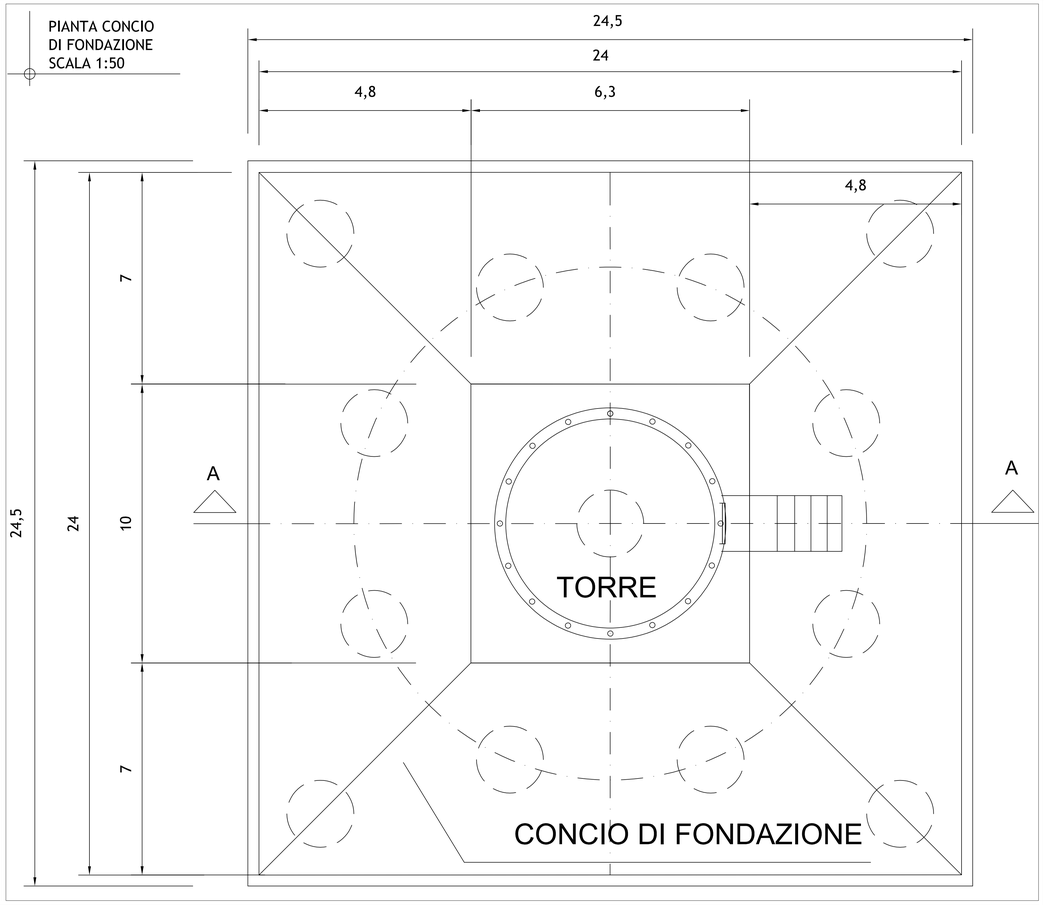
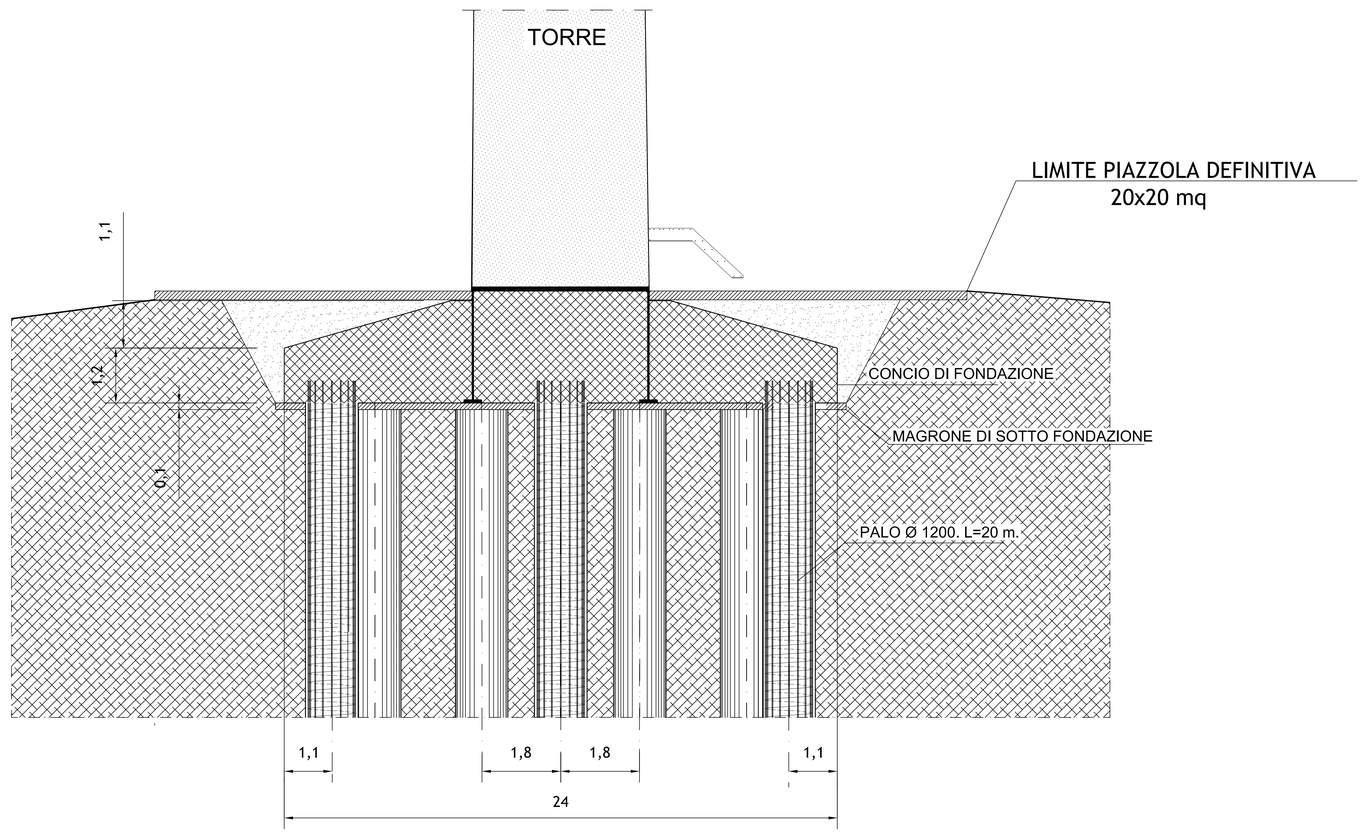
SEZIONE A-A
SCALA 1:50