

REGIONE PUGLIA
 COMUNE di TROIA
 e2i energie speciali Srl
 Via Dante n°15 - 20121 MILANO

Proprietario: e2i energie speciali Srl
 Via Dante n°15 - 20121 MILANO

Progettazione e Coordinamento: VEGA
 VIALE DELL'INDUSTRIA, 10 - 00144 ROMA
 TEL. 06 52000000 - FAX 06 52000001
 E-MAIL: info@vega.it

Studio Ambientale e Parametrico: Arch. Antonio Demaio
 Via N. dell'Carri, 48 - 71121 Foggia (FG)
 Tel. 0881 756251 | Fax 1784412324
 E-Mail: a.demaio@architettoantonio.demaio.it

Studio Ambientale e Parametrico: Arch. Marianna Denora
 Via Savona, 3 - 70022 Altamura (BA)
 Tel. Fax 080 3141468
 E-Mail: info@geosistemprogettazione.com

Studio Ambientale e Parametrico: Dott. Forestale Luigi Lupo
 Corso Roma, 110 - 71121 Foggia (FG)
 E-Mail: luiglupo@libero.it

Studio Ambientale e Parametrico: Studio di Geologia Tecnica & Ambientale
 Dott.ssa Geol. Giovanna Amedi
 Via Piero Nenni, 4 - 71012 Rod Garganico (FG)
 Tel/Fax 0884 960763 | Cell. 347 6020299
 E-Mail: gva@geosistemprogettazione.com

Studio Ambientale e Parametrico: Dott. Agr. Egidio Ursitti
 Tel. 339 523645
 E-Mail: emiloursitti@libero.it



Studio Ambientale e Parametrico: Dott. Vincenzo Ficco
 Tel. 0881 750234
 E-Mail: info@architettovincenzo.ficco.com

Opera: Impianto Eolico composto da n.10 aerogeneratori da 4,2 MW per una potenza complessiva di 42 MW nel Comune di Troia (FG) alla Località "Montalvino - Cancarro"

Obiettivo: AMBIENTALE - Parte F
 BHW7PE8_SIA_TAV_F02
 Descrizione Obiettivo: Vincoli ambientali ed inserimento urbanistico

00	Luglio 2019	Emissione per progetto definitivo	Vega	Arch. A. Demaio	e2i Srl
Rev.	Data	Oggetto della revisione	Elaborazione	Verifica	Approvazione

Scala: 1:25.000
 Formato: Codice Pratica: 8HW7PE8

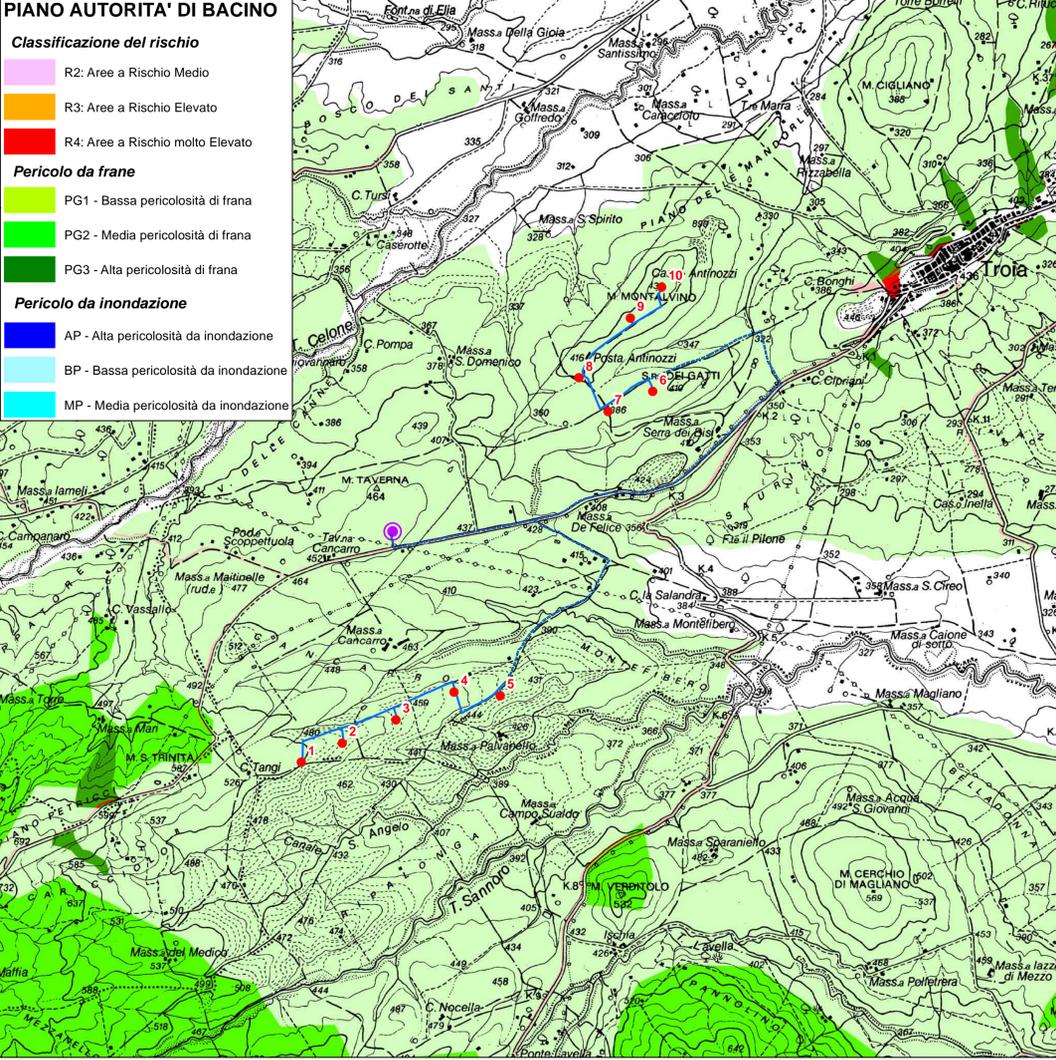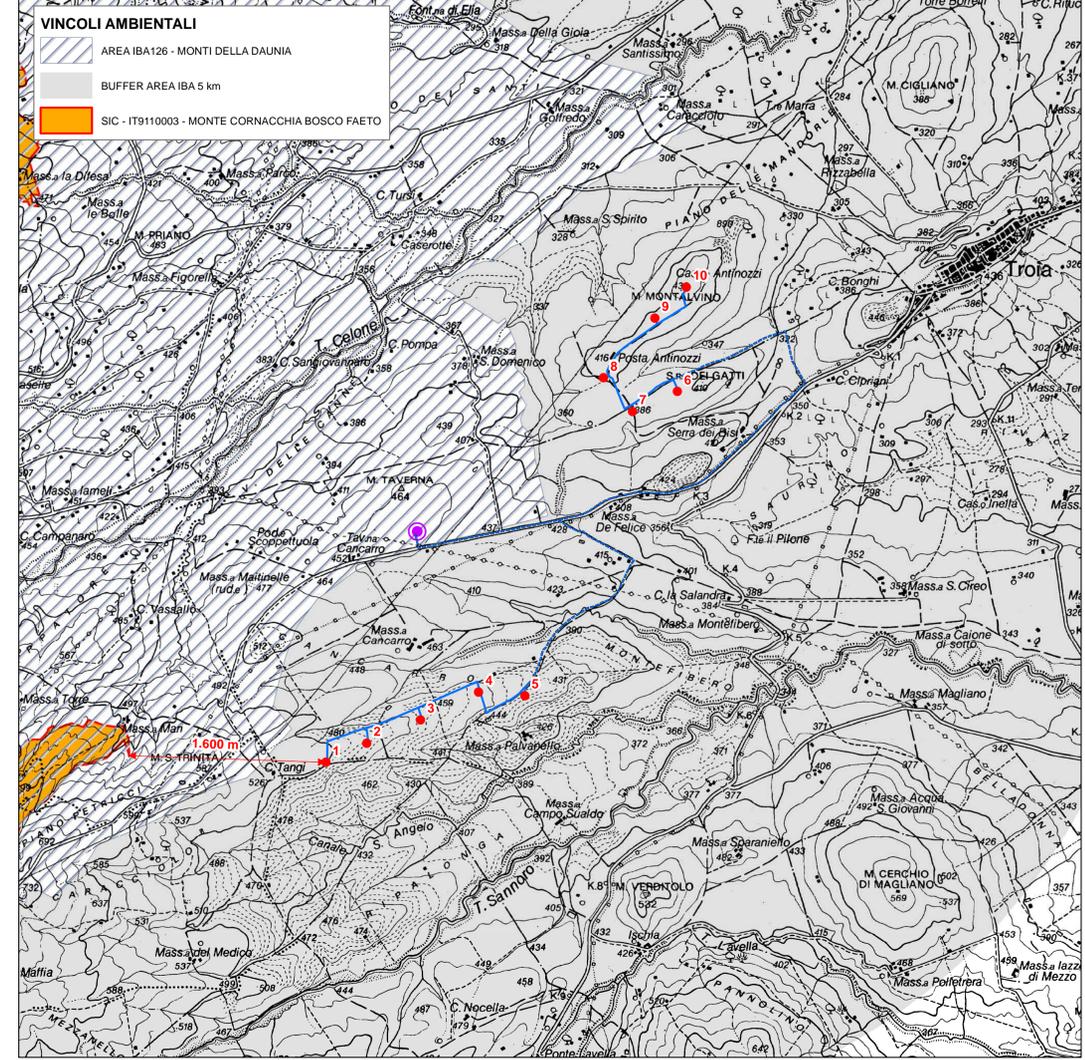

Legenda

OPERE PREVISTE DAL PROGETTO

Aerogeneratori
 ● AEROGENERATORI

Cavidotti
 --- CAVIDOTTO DI CONNESSIONE TRA LA MACCHINE
 --- CAVIDOTTO DI CONNESSIONE ALLA SSE

Allaccio
 ● PUNTO DI CONSEGNA

Alte Info
 □ LIMITI COUNALI

