



REGIONE PUGLIA



PROVINCIA di FOGGIA



COMUNE di TROIA

e2i energie speciali Srl

Via Dante n°15 - 20121 MILANO



LANDSCAPE ECOLOGY & URBAN PLANNING

Via del Canal, 10 - 71123 Foggia - Tel. 0881.750215 - Fax 0881.750216 - Mail: info@vegaenergy.com - website: www.vegaenergy.com

Arch. Antonio Demaio
Via N. delli Carri, 48 - 71121 Foggia (FG)
Tel. 0881.756251 | Fax 1784412324
E-Mail: sit.vega@gmail.com

Arch. Marianna Denora
Via Savona, 3 - 70022 Altamura (BA)
Tel. Fax 080 3147468
E-Mail: info@studioprogettazioneacustica.it

Dott. Forestale Luigi Lupo
Corso Roma, 110 - 71121 Foggia (FG)
E-Mail: luigilupo@libero.it

**Studio di Geologia Tecnica & Ambientale
Dott.sa Geol. Giovanna Amedei**
Via Pietro Nenni, 4 - 71012 Rodi Garganico (FG)
Tel./Fax 0884.965793 | Cell. 347.6262259
E-Mail: giovannaamedei@tiscali.it

Dott. Agr. Emiddio Ursitti
Tel. 0881.750334
E-Mail: info@archeologicasrl.com


Dott. Agr. Emiddio Ursitti
Tel. 0881.750334
E-Mail: emidioursitti@libero.it

Opera
Impianto Eolico composto da n.10 aerogeneratori da 4,2 MW per una potenza complessiva di 42 MW nel Comune di Troia (FG) alla Località "Montalvino - Cancarro"

Folder:
AMBIENTALE - Parte F
Nome Elaborato:
8HW7PE8_SIA_TAV_F01
Descrizione Elaborato:
Individuazione dell'area in esame

00	Luglio 2019	Emissione per progetto definitivo	Vega	Arch. A. Demaio	e2i Srl
Rev.	Data	Oggetto della revisione	Elaborazione	Verifica	Approvazione

Scala: 1:25.000
Formato: Codice Pratica **8HW7PE8**

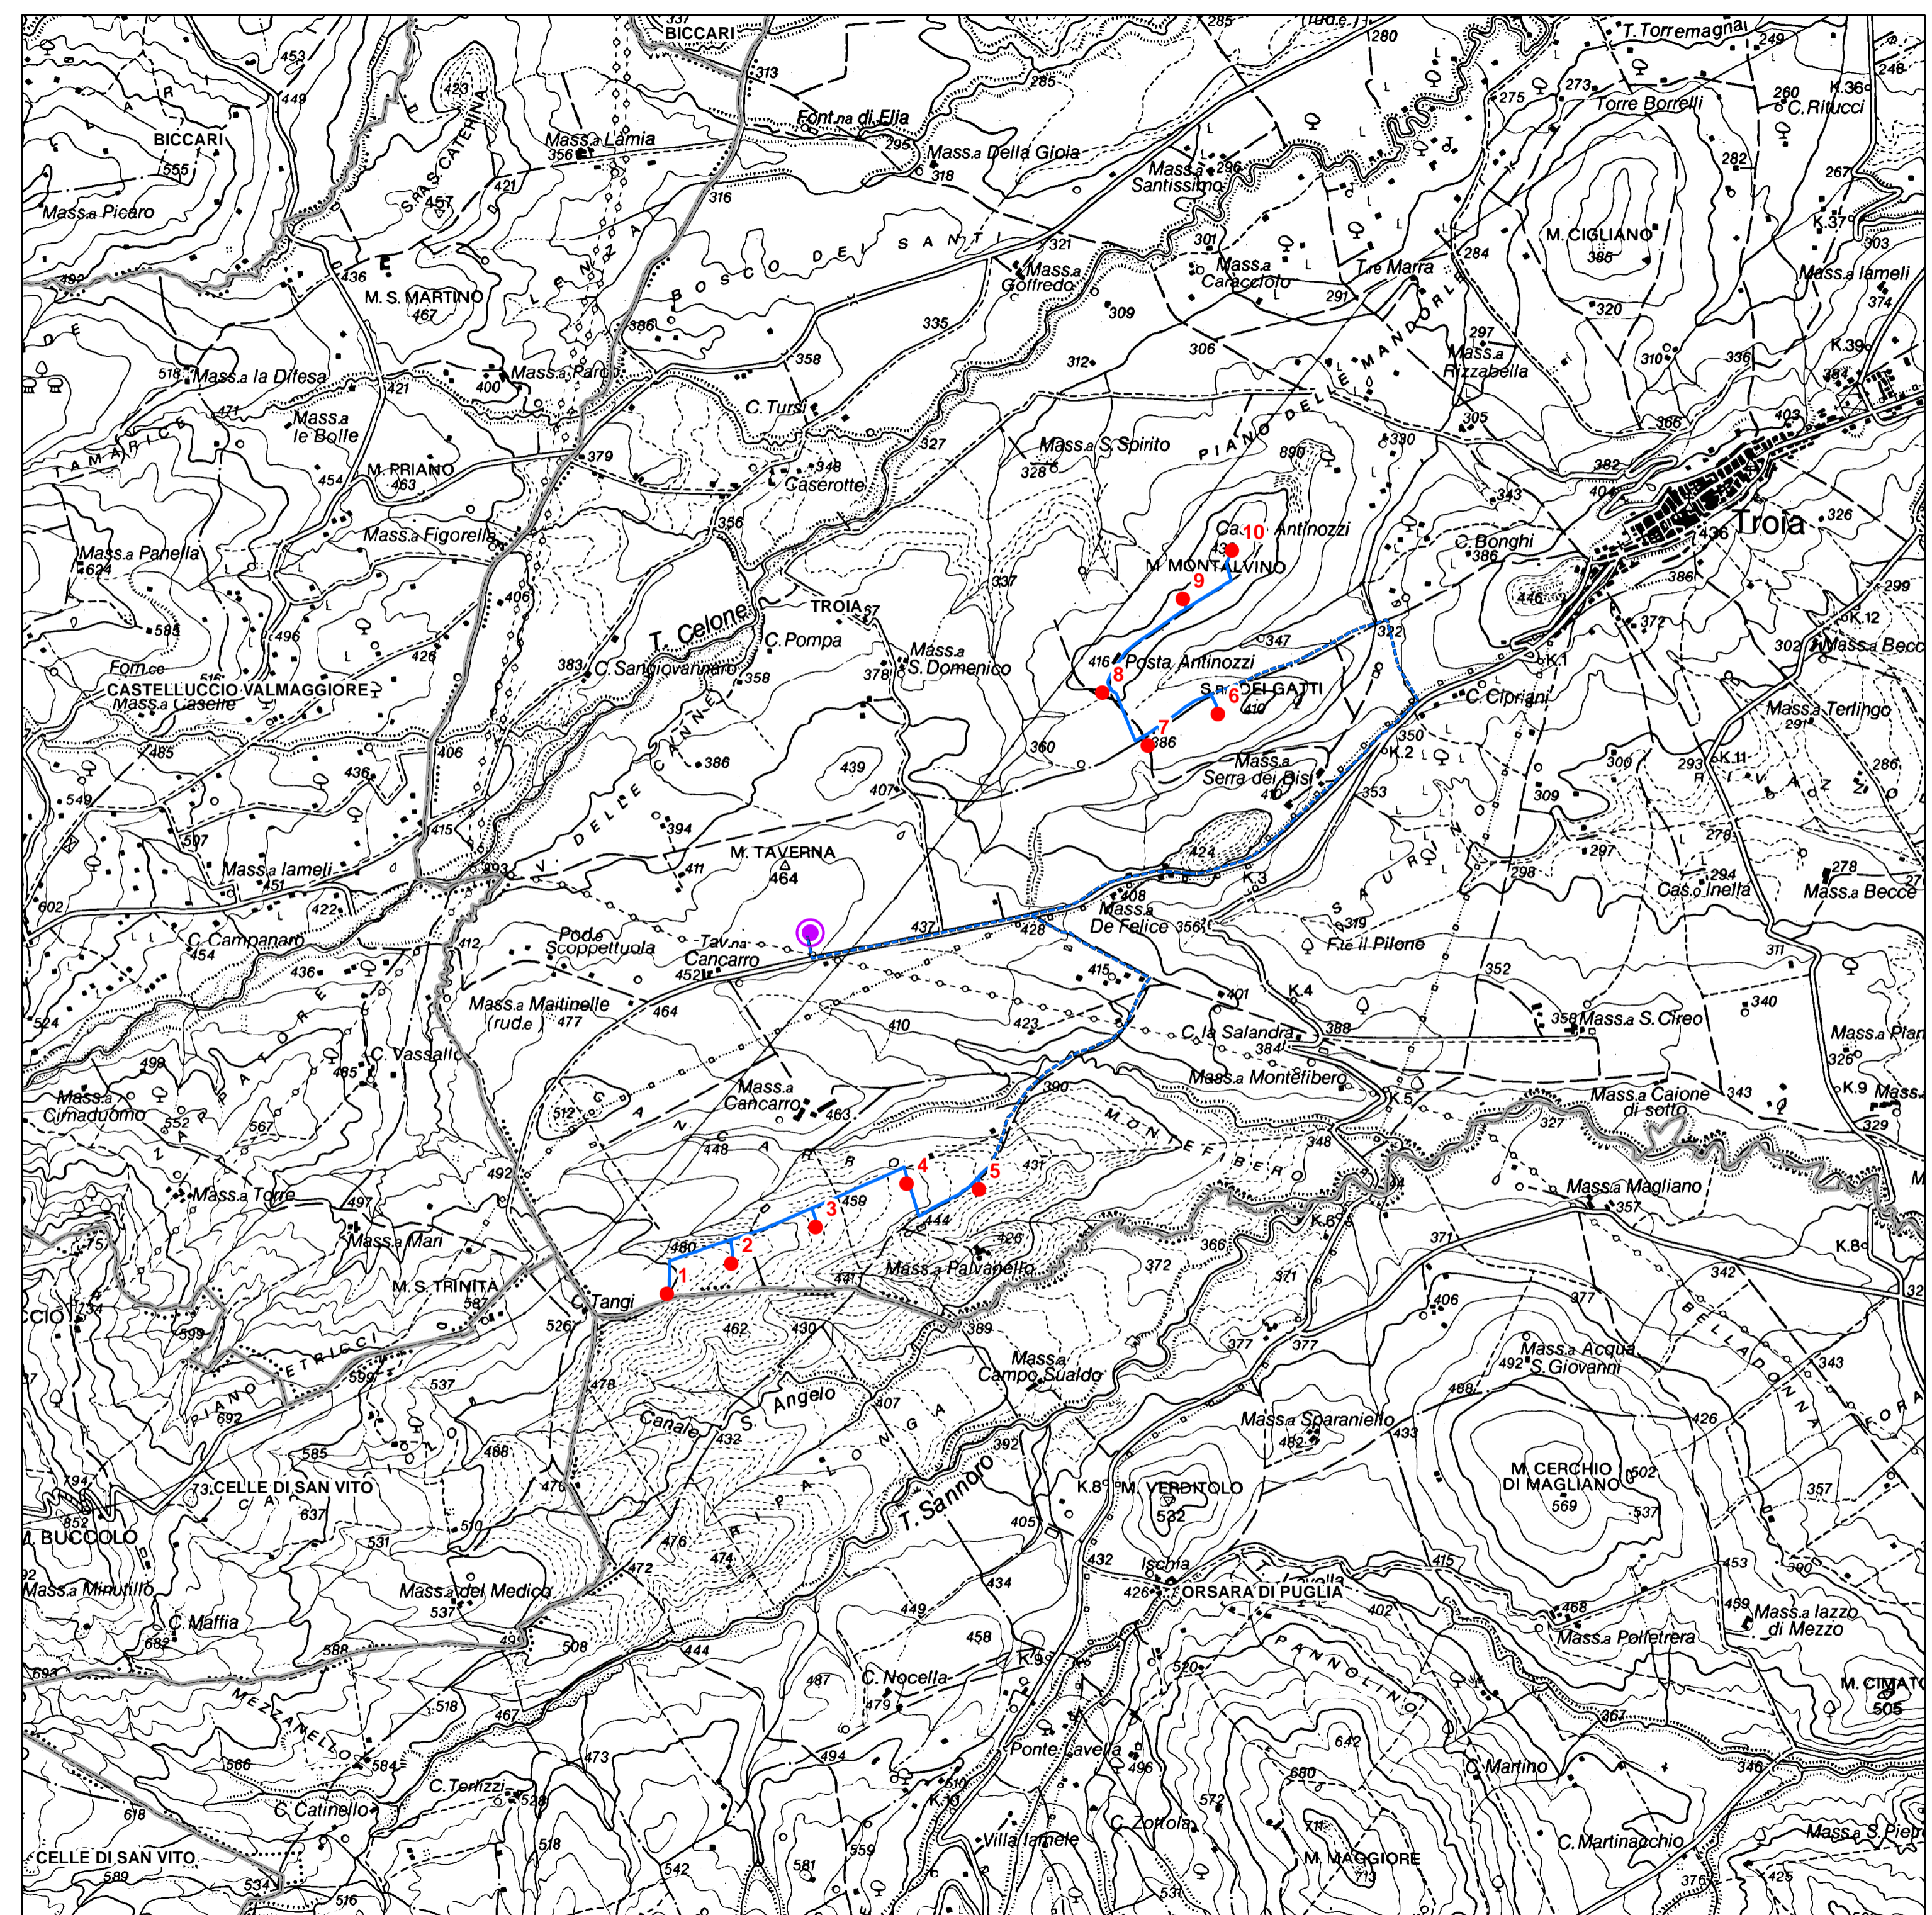

Legenda

OPERE PREVISTE DAL PROGETTO

- AEROGENERATORI
- CAVIDOTTO DI CONNESSIONE TRA LE MACCHINE
- - - - - CAVIDOTTO DI CONNESSIONE ALLA SSE
- PUNTO DI CONSEGNA
- LIMITI COMUNALI