



NOTE GENERALI


KEY PLAN

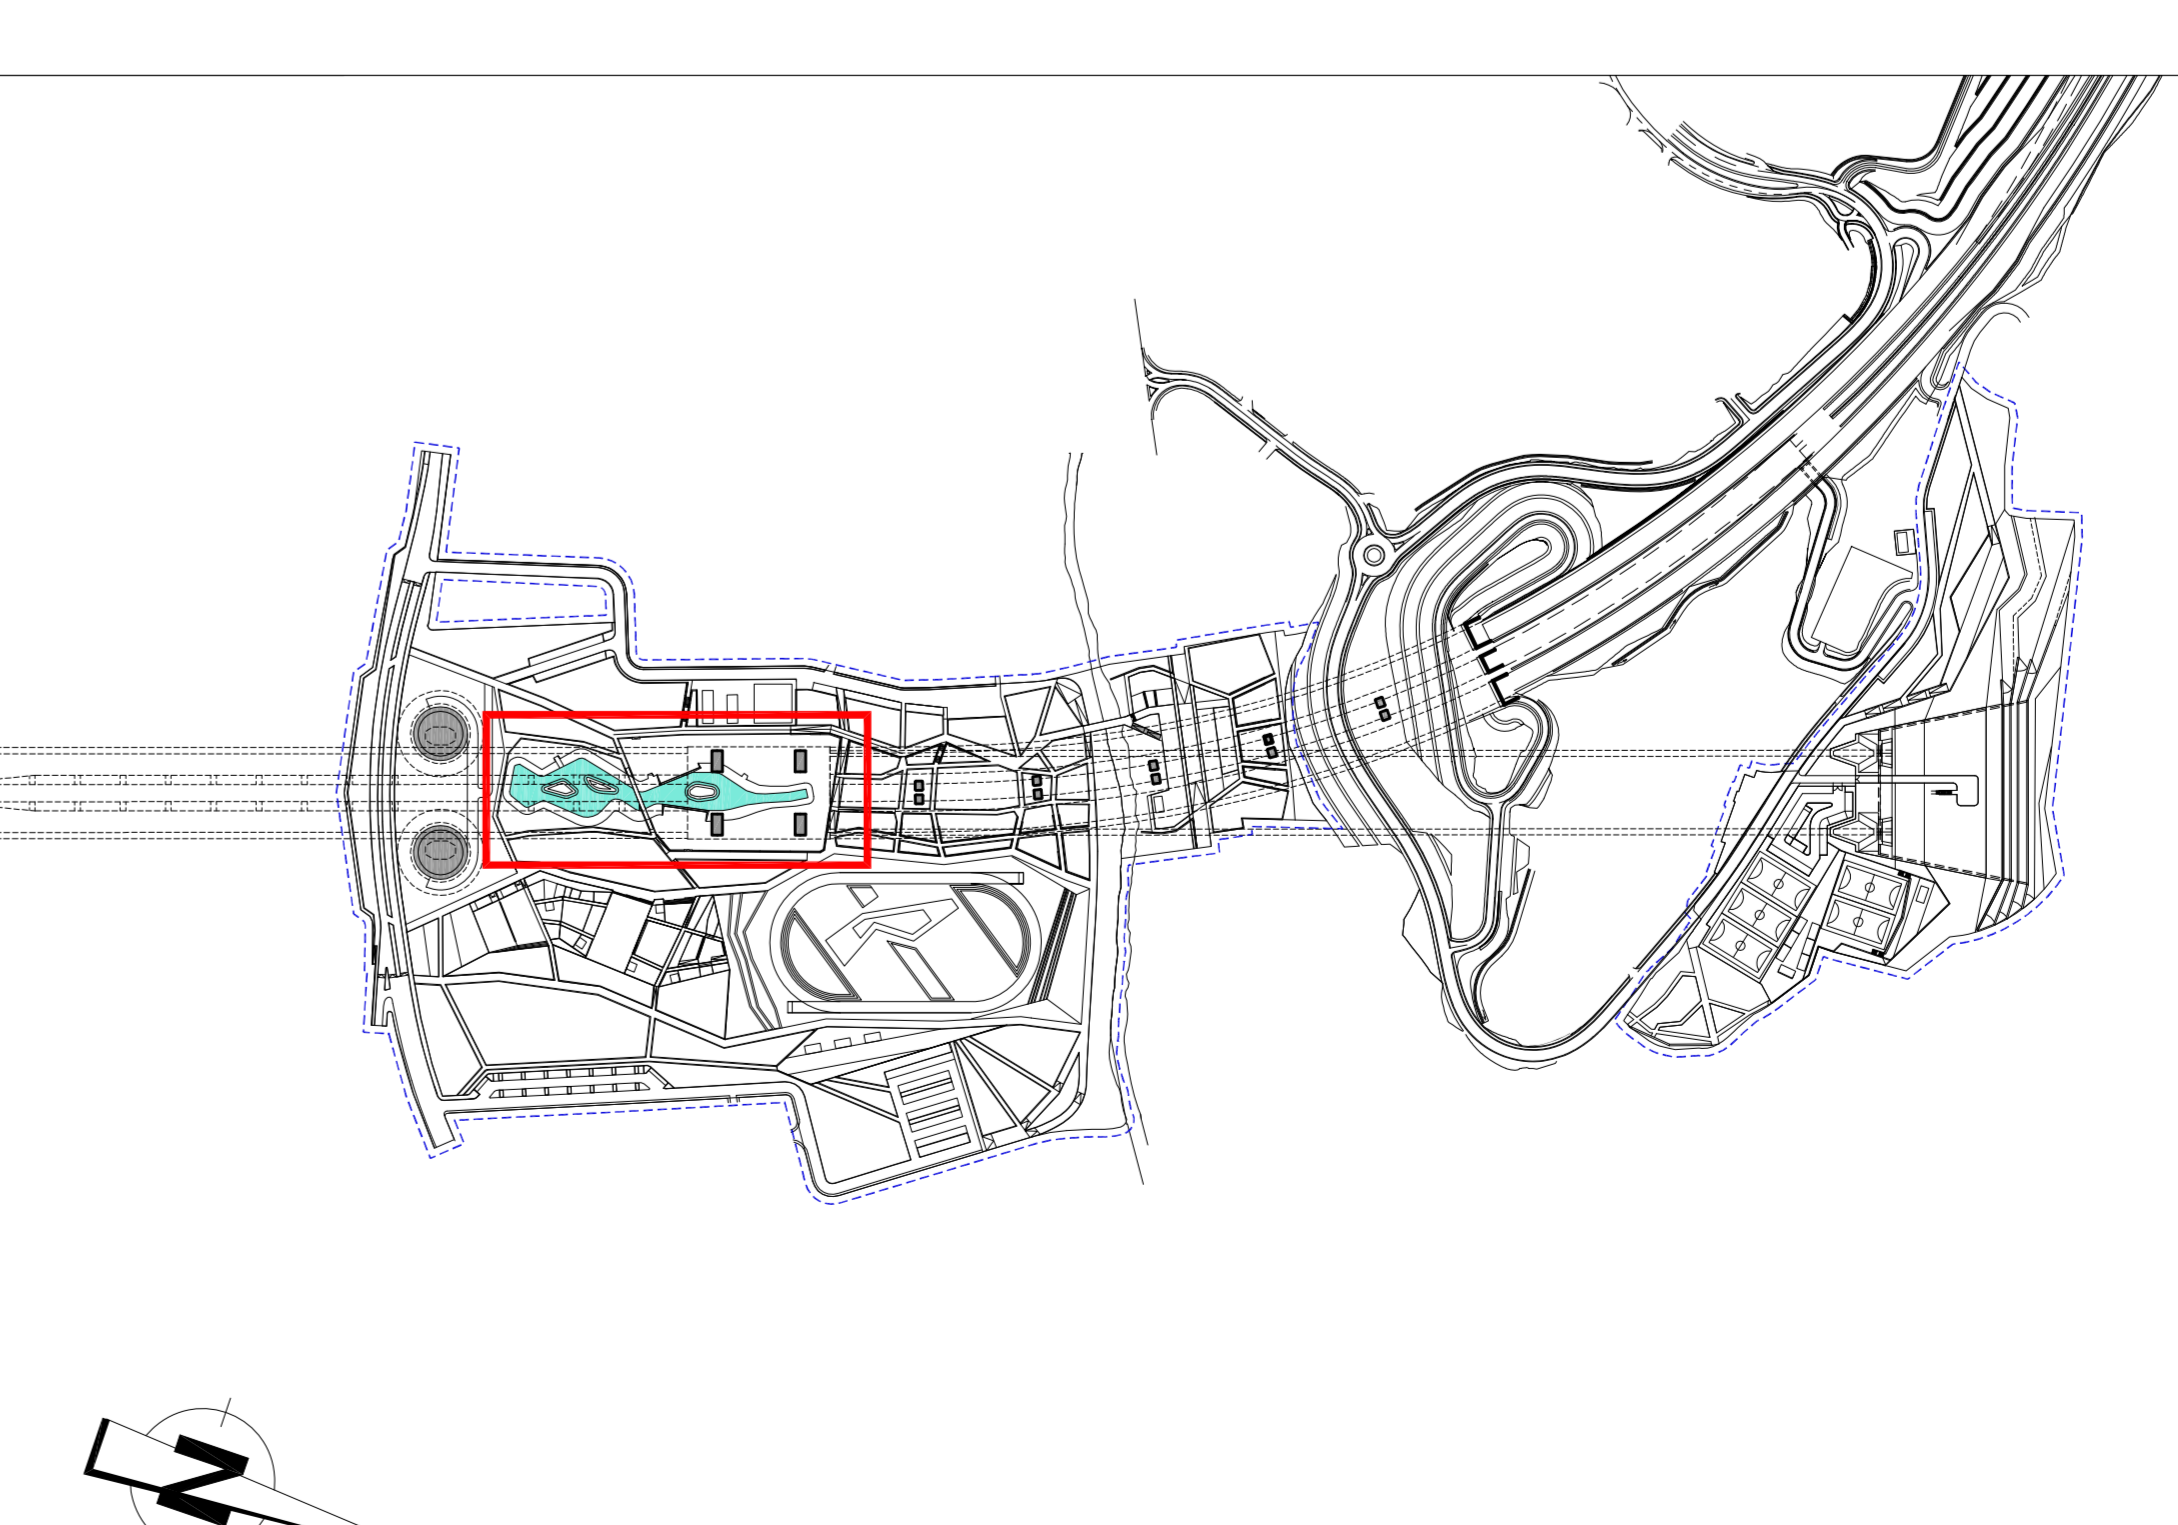


PIANTA
SCALA 1:250

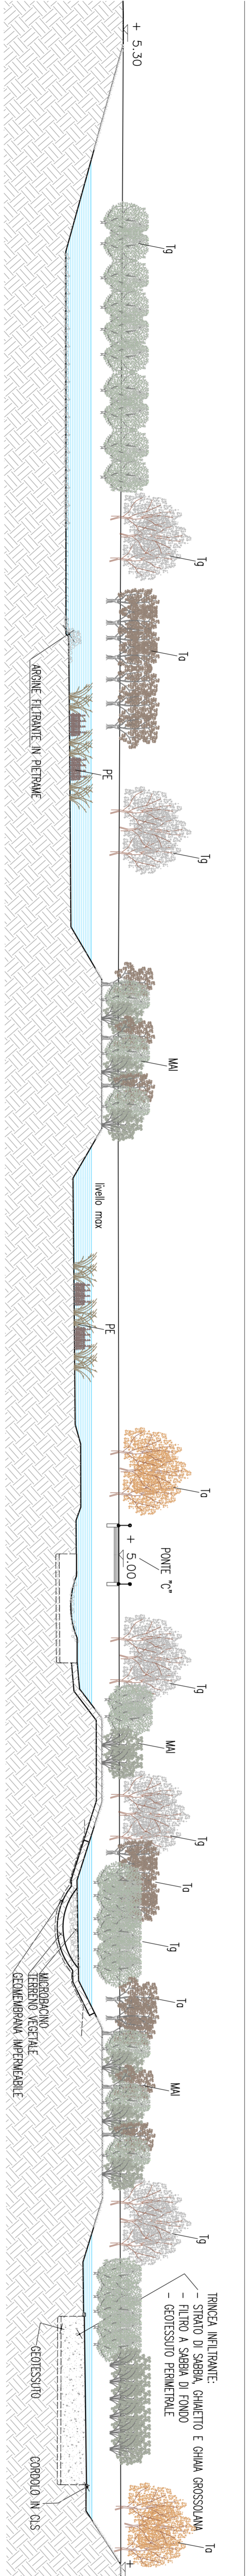


SEZ. EE
SCALA 1:250

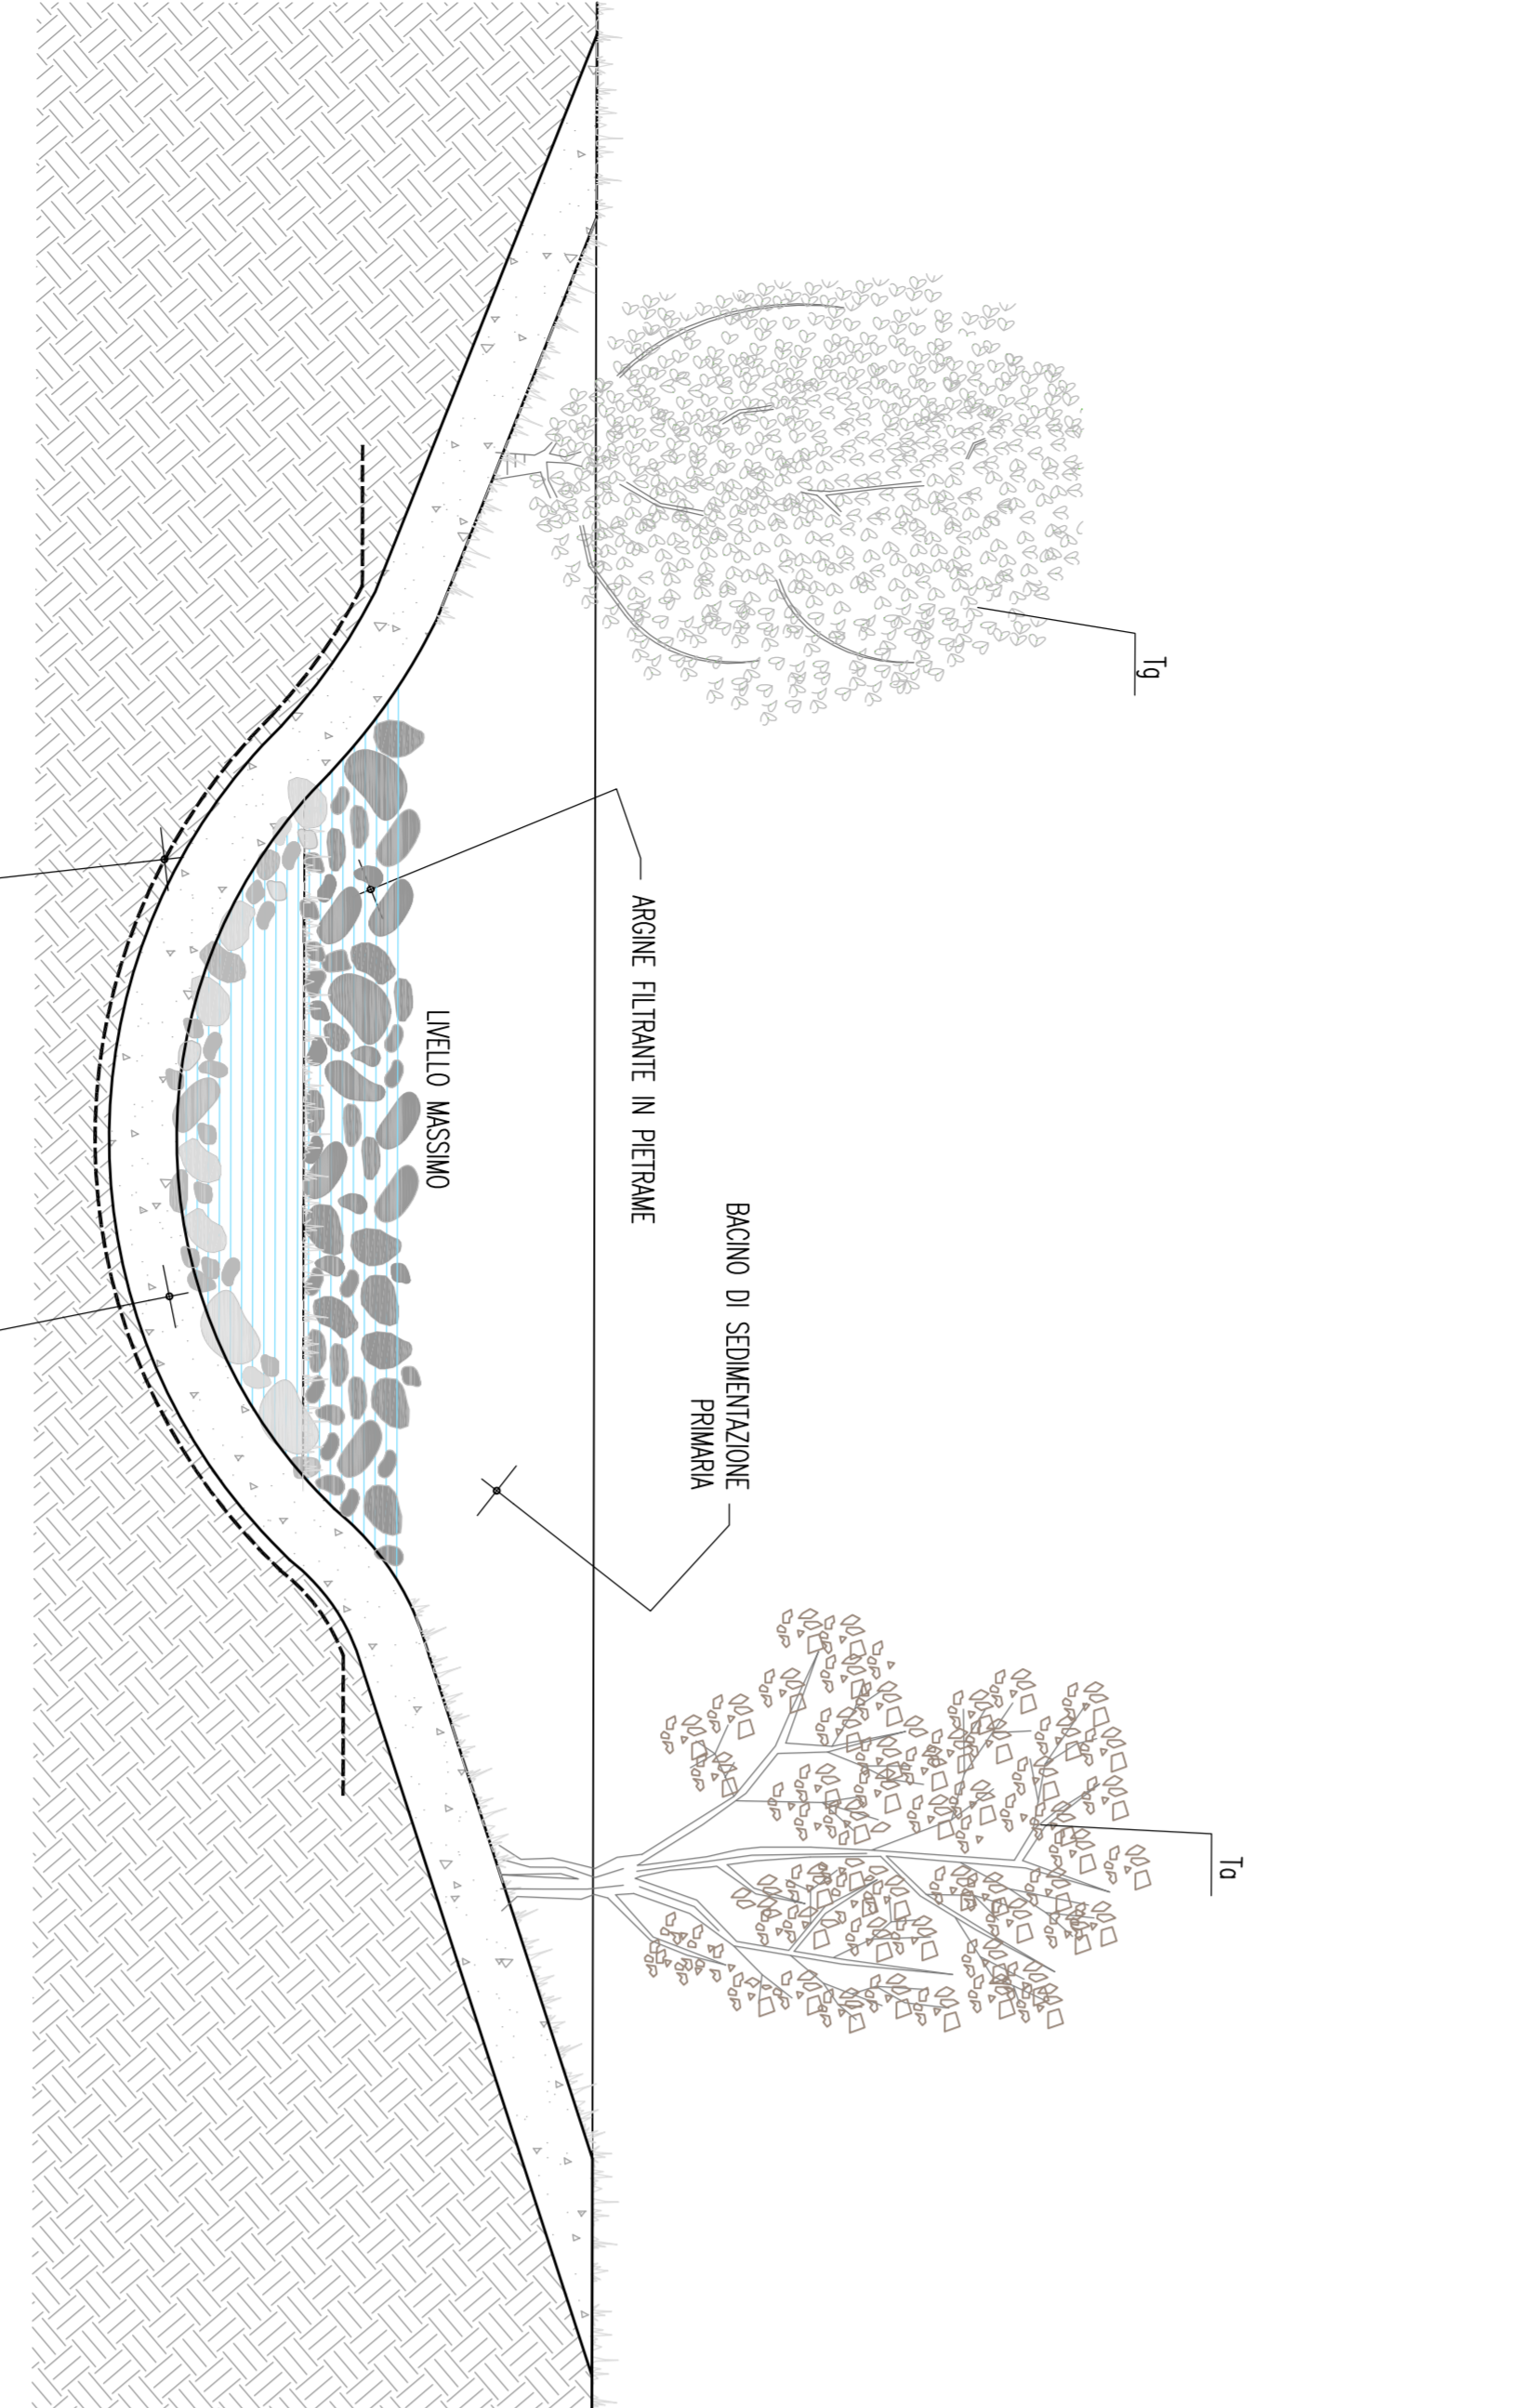


SEZ. A-A
SCALA 1:50

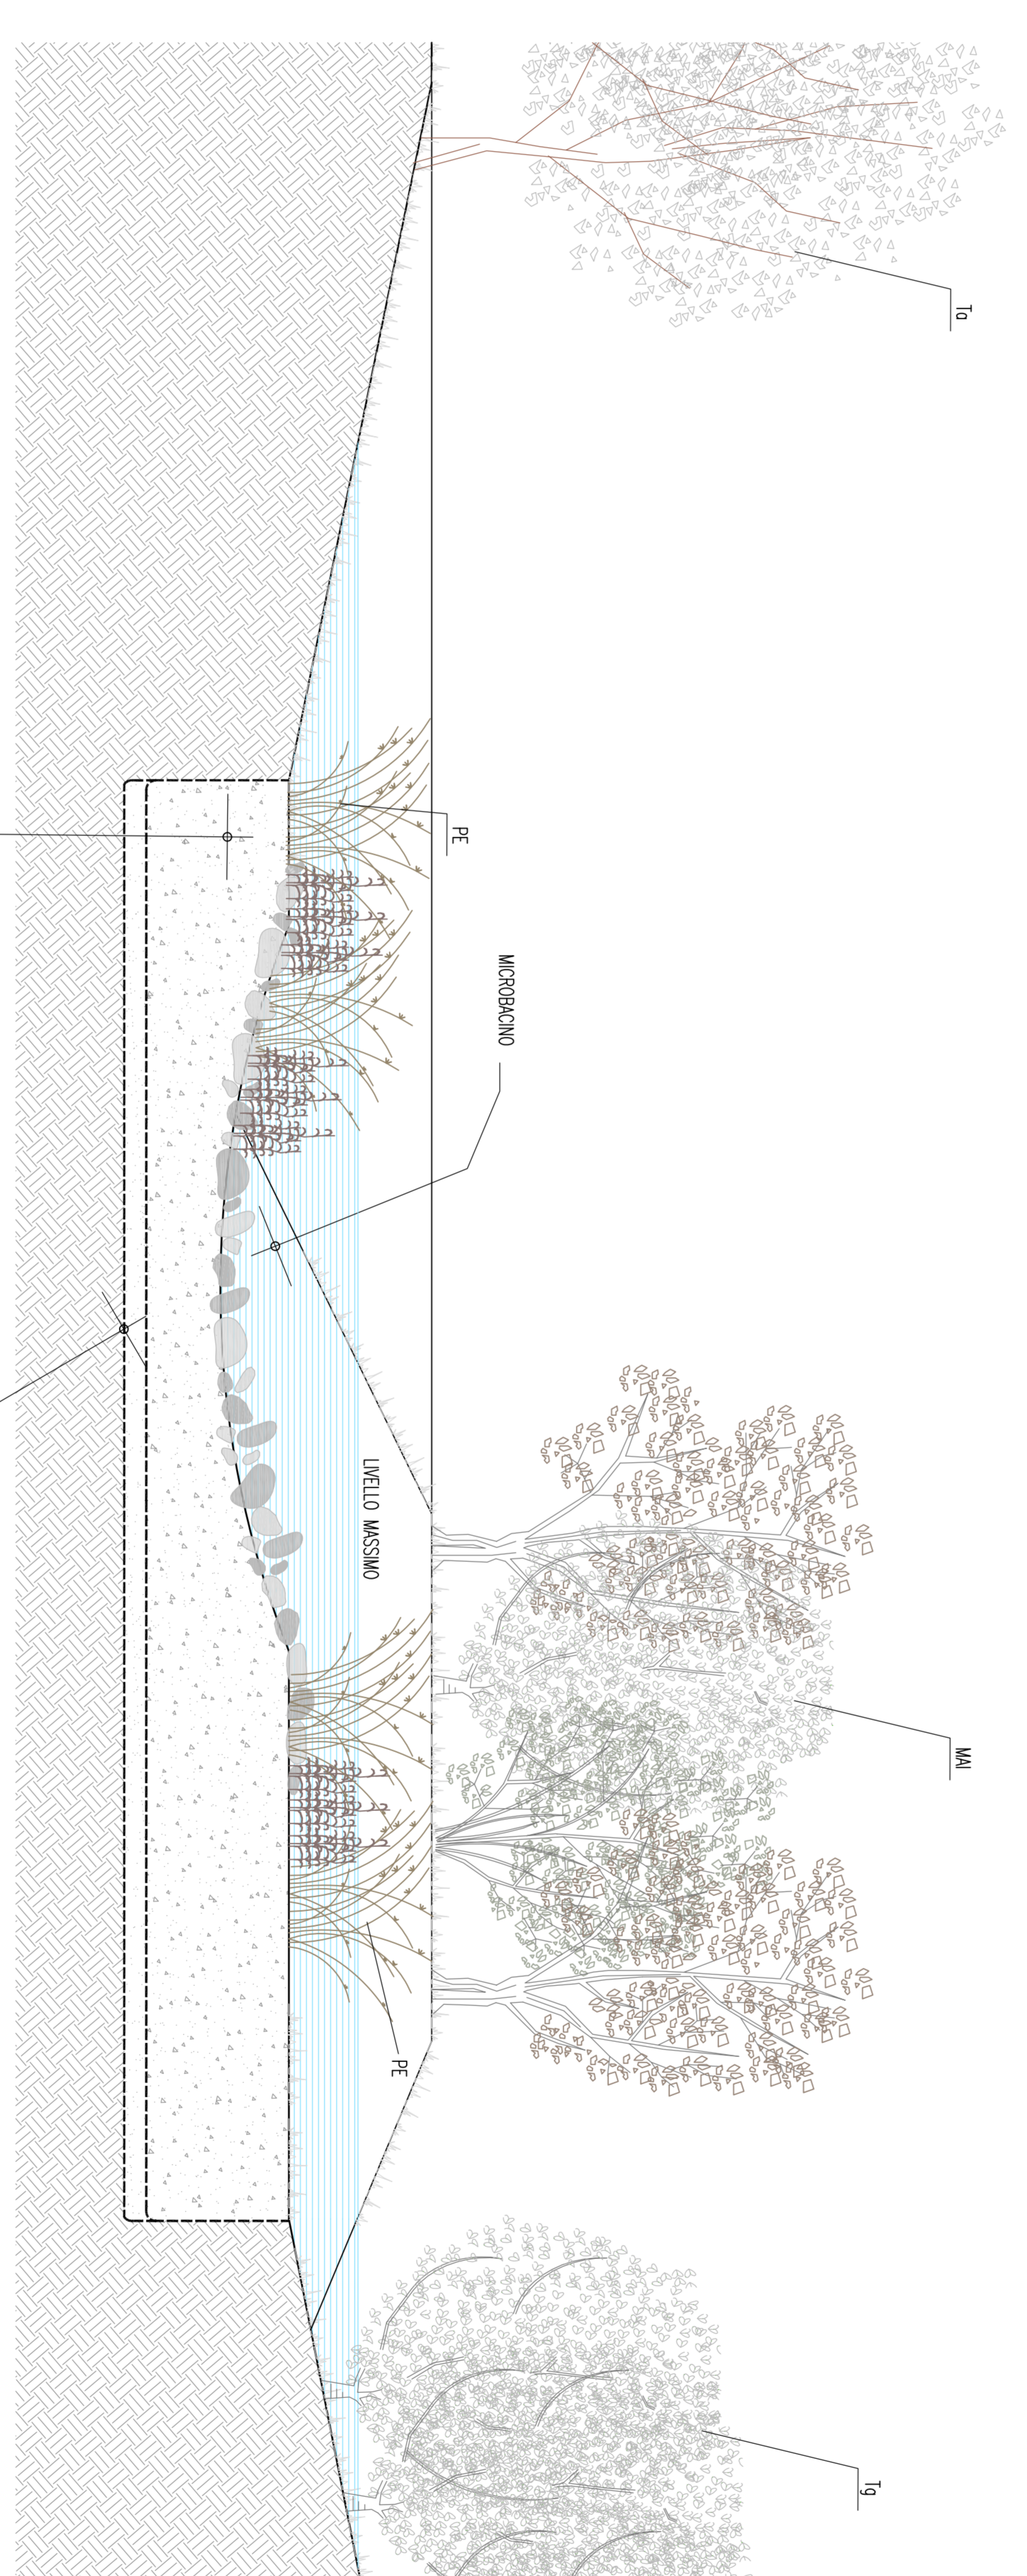


SEZ. B-B
SCALA 1:50

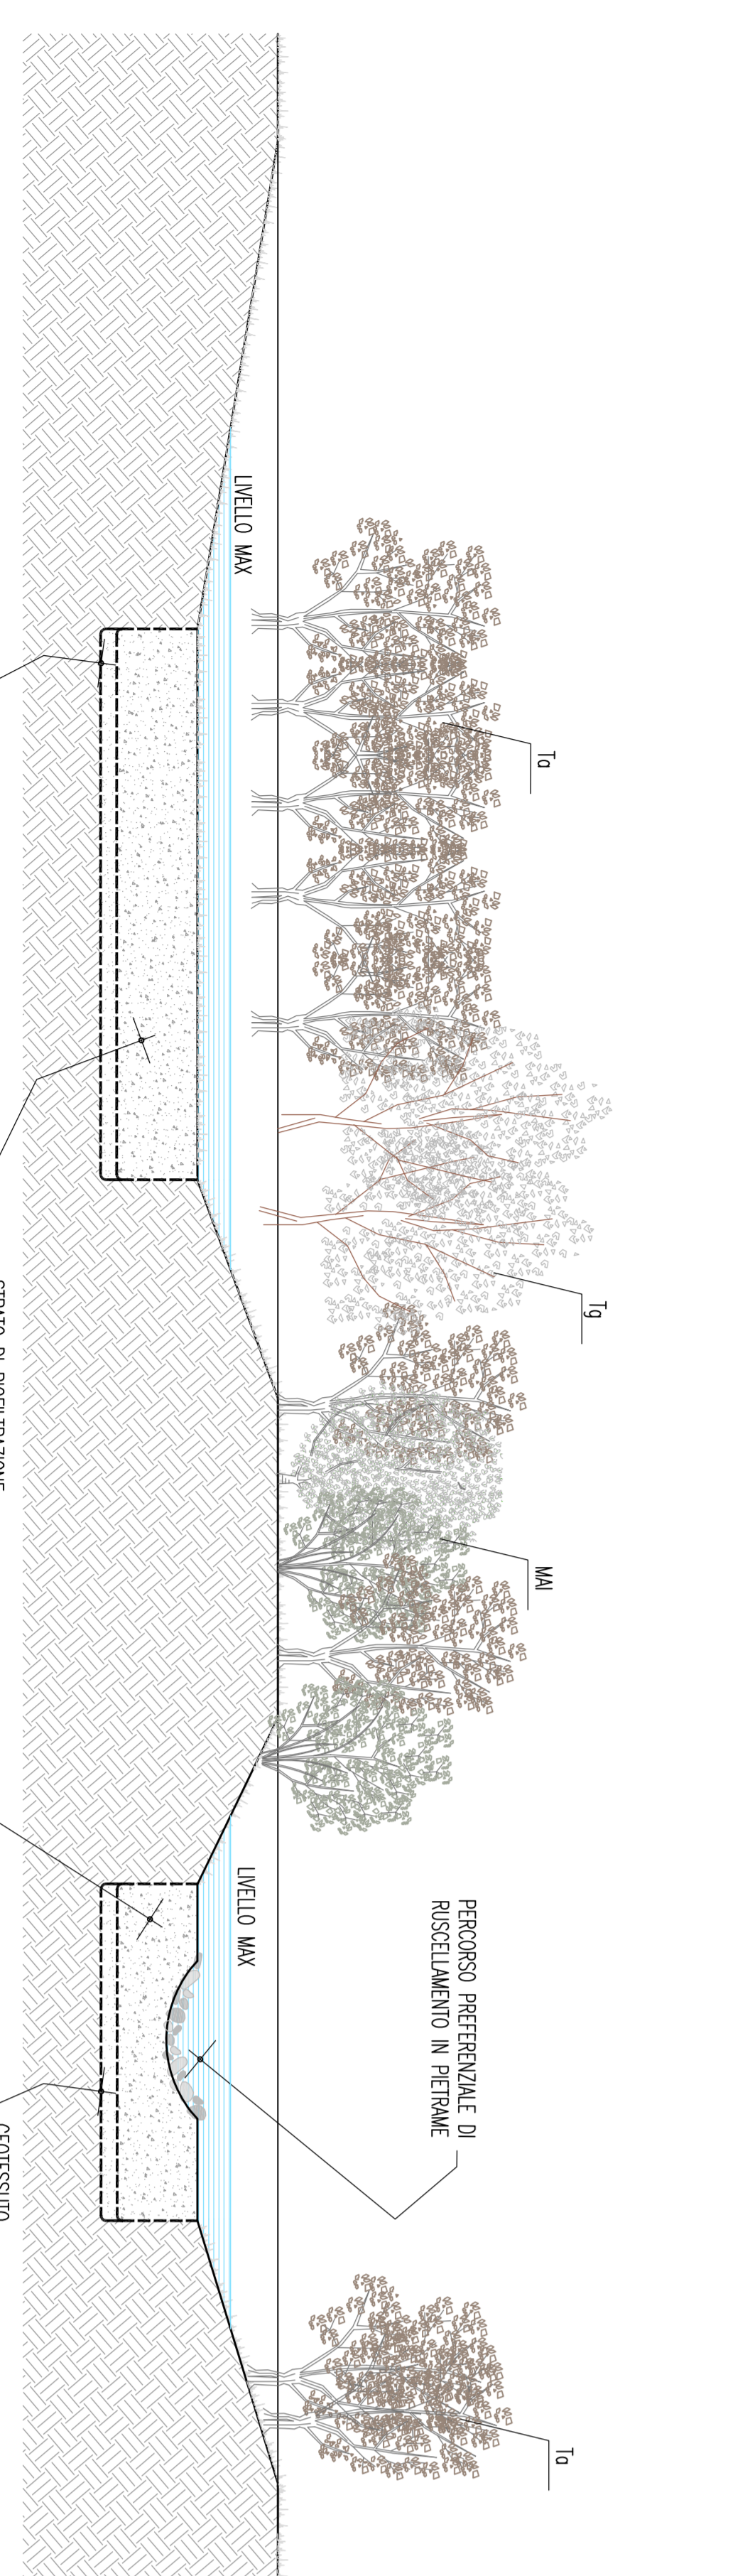

SEZ. C-C
SCALA 1:100

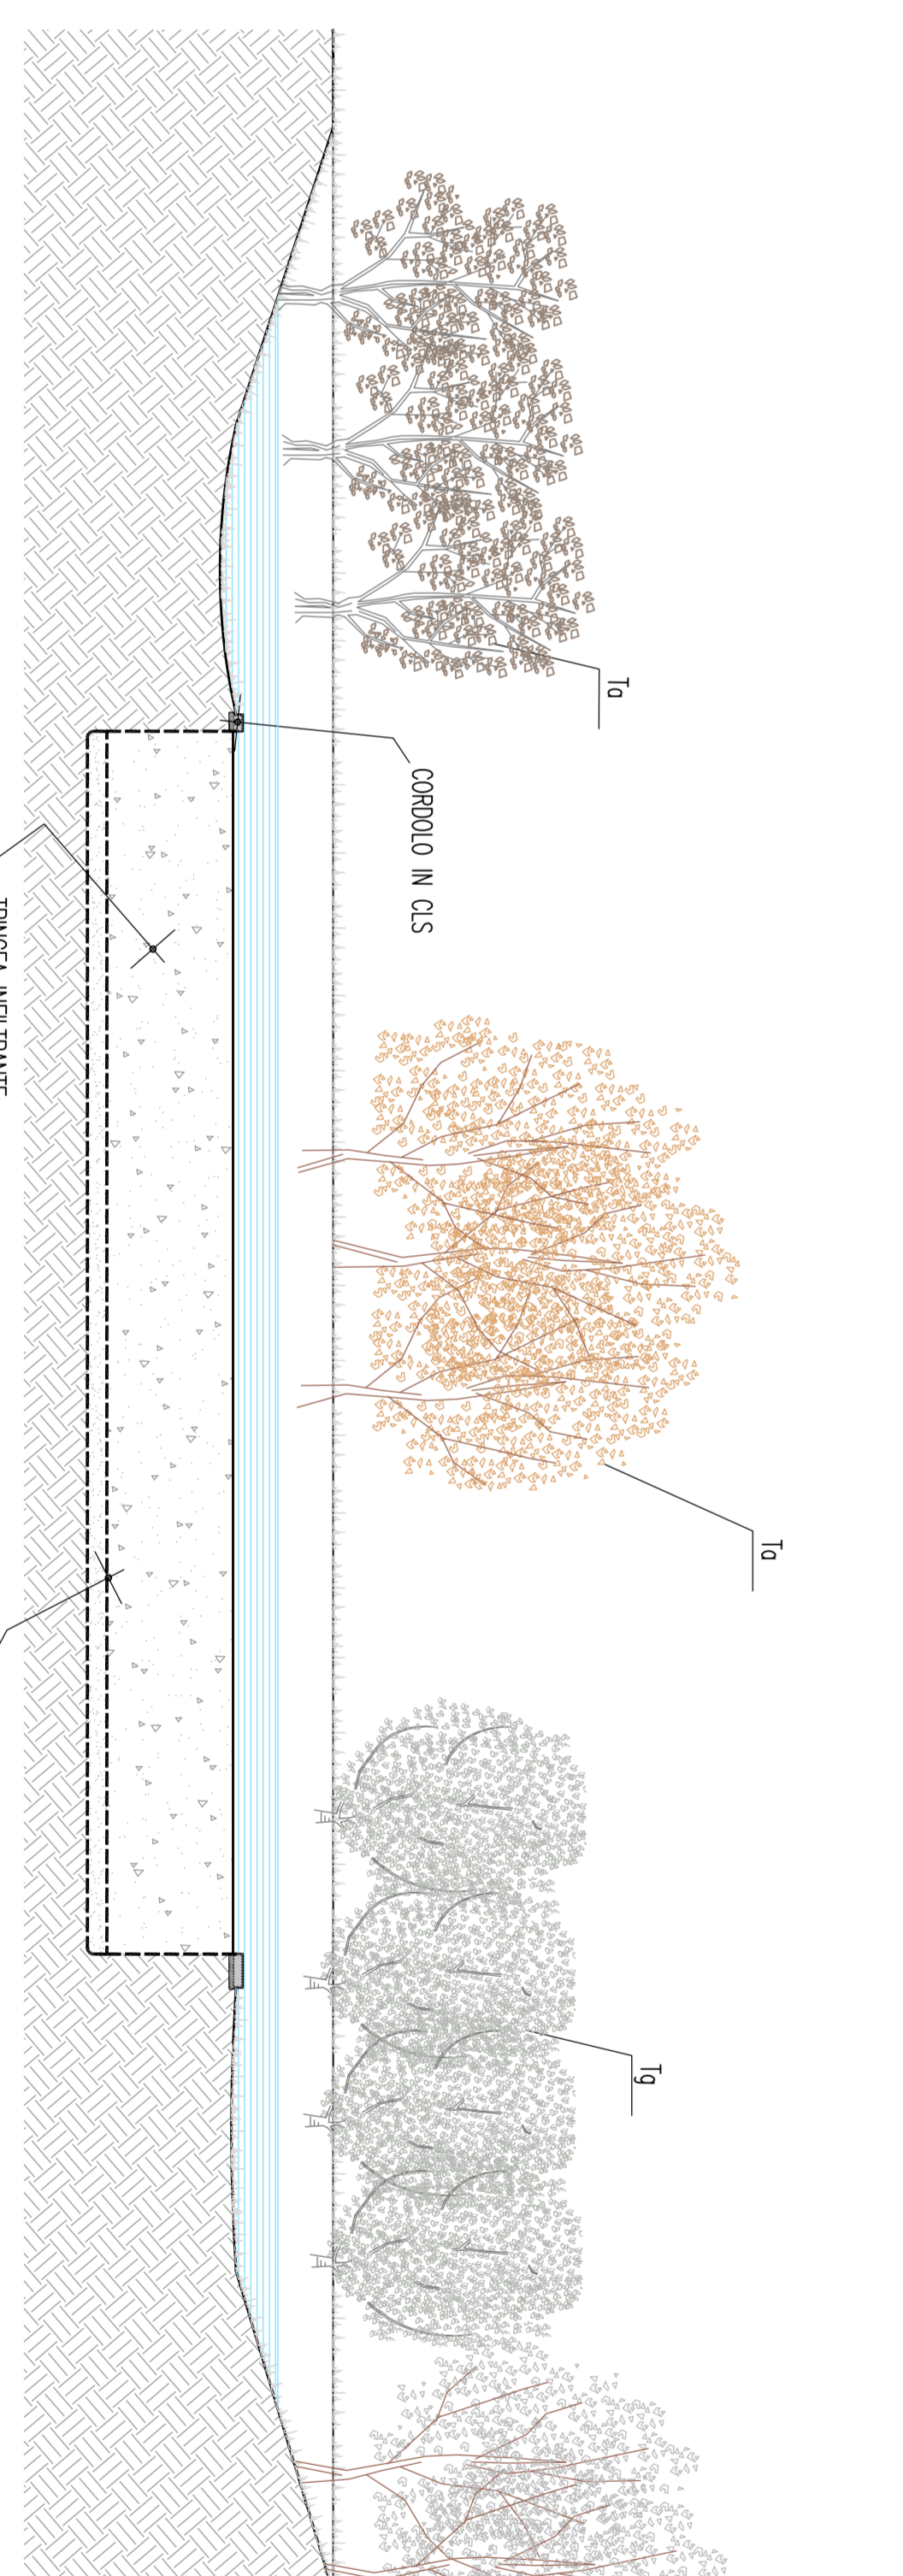

SEZ. D-D
SCALA 1:100

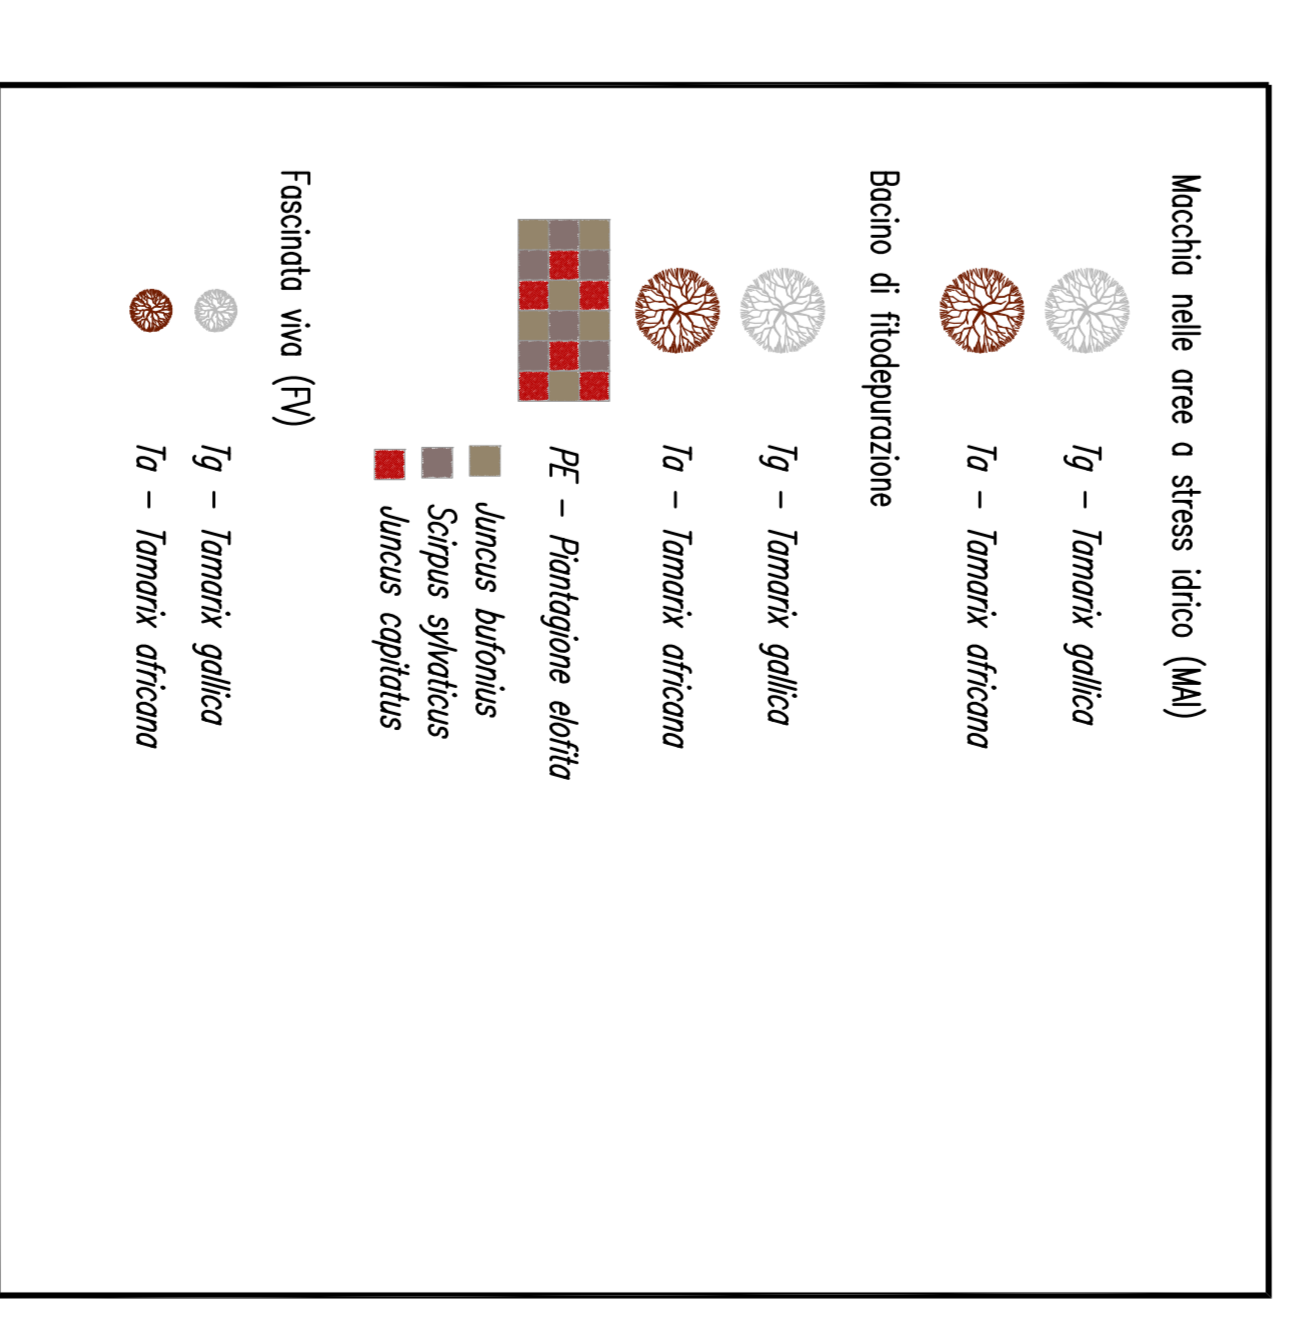

Stretto di Messina

EUROLINK S.C.A.

PROGETTO DEFINITIVO

EUROLINK S.C.A.

PROGETTO DEFINITIVO

OPERA D'ATTRAVERSAMENTO
ATTIVITA' DI CARATTERE GENERALE
SISTEMAZIONI ESTERNE ED OPERE ACCESSORIE
SICILIA - OPERE A VERDE
OPERE A VERDE - BACINO DI FIORERIVAZIONE

PROGETTAZIONE	EUROLINK S.C.A.
REDAZIONE	EUROLINK S.C.A.
VERIFICA	EUROLINK S.C.A.
APPROVAZIONE	EUROLINK S.C.A.