STRALCIO PLANIMETRICO 1

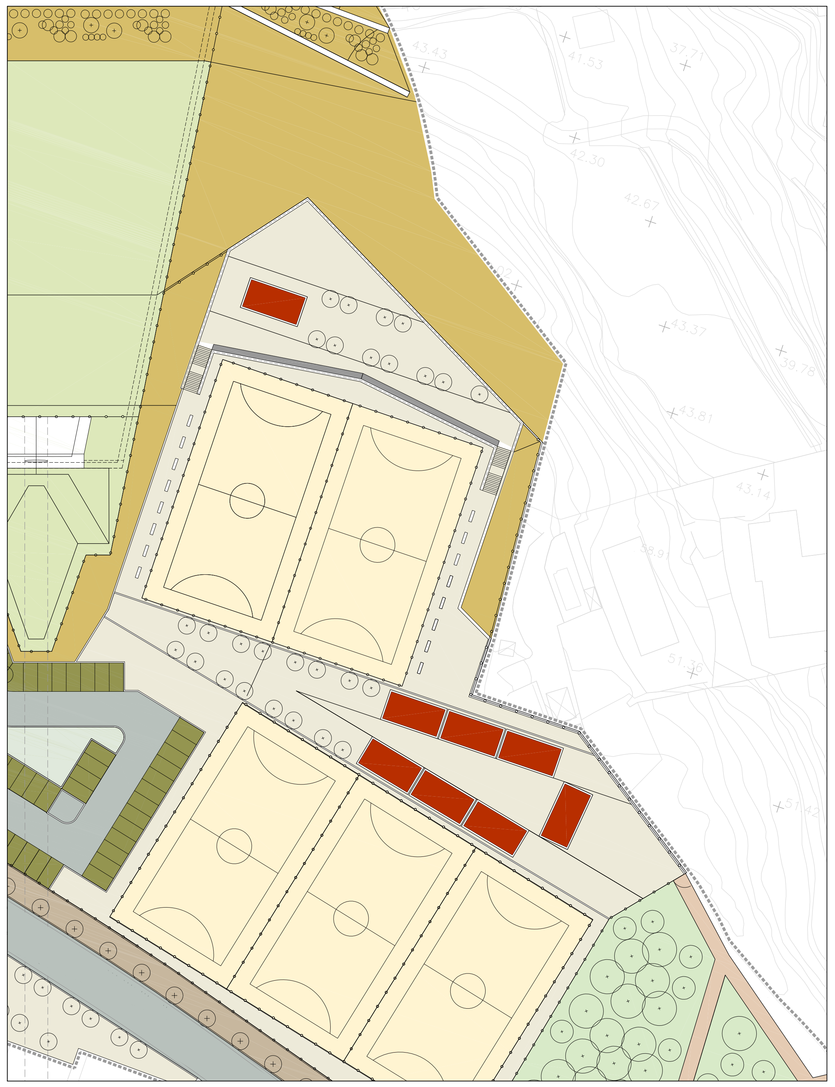

STRALCIO PLANIMETRICO 3

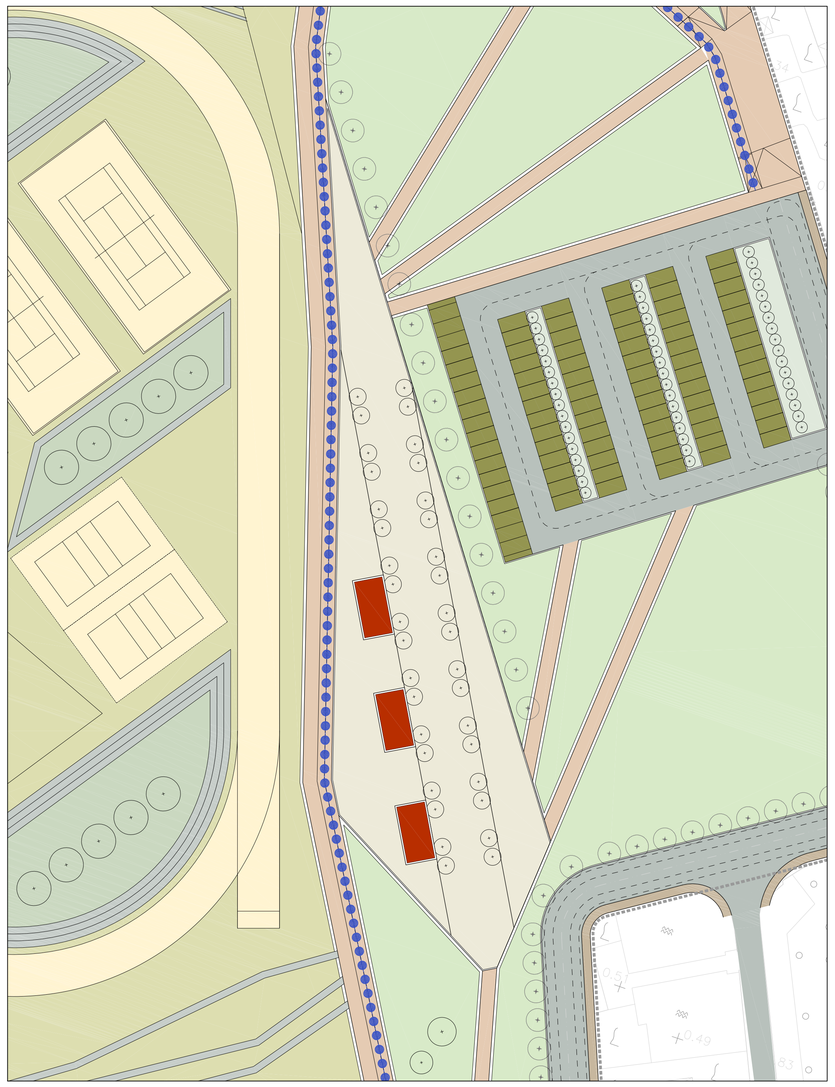

STRALCIO PLANIMETRICO 4

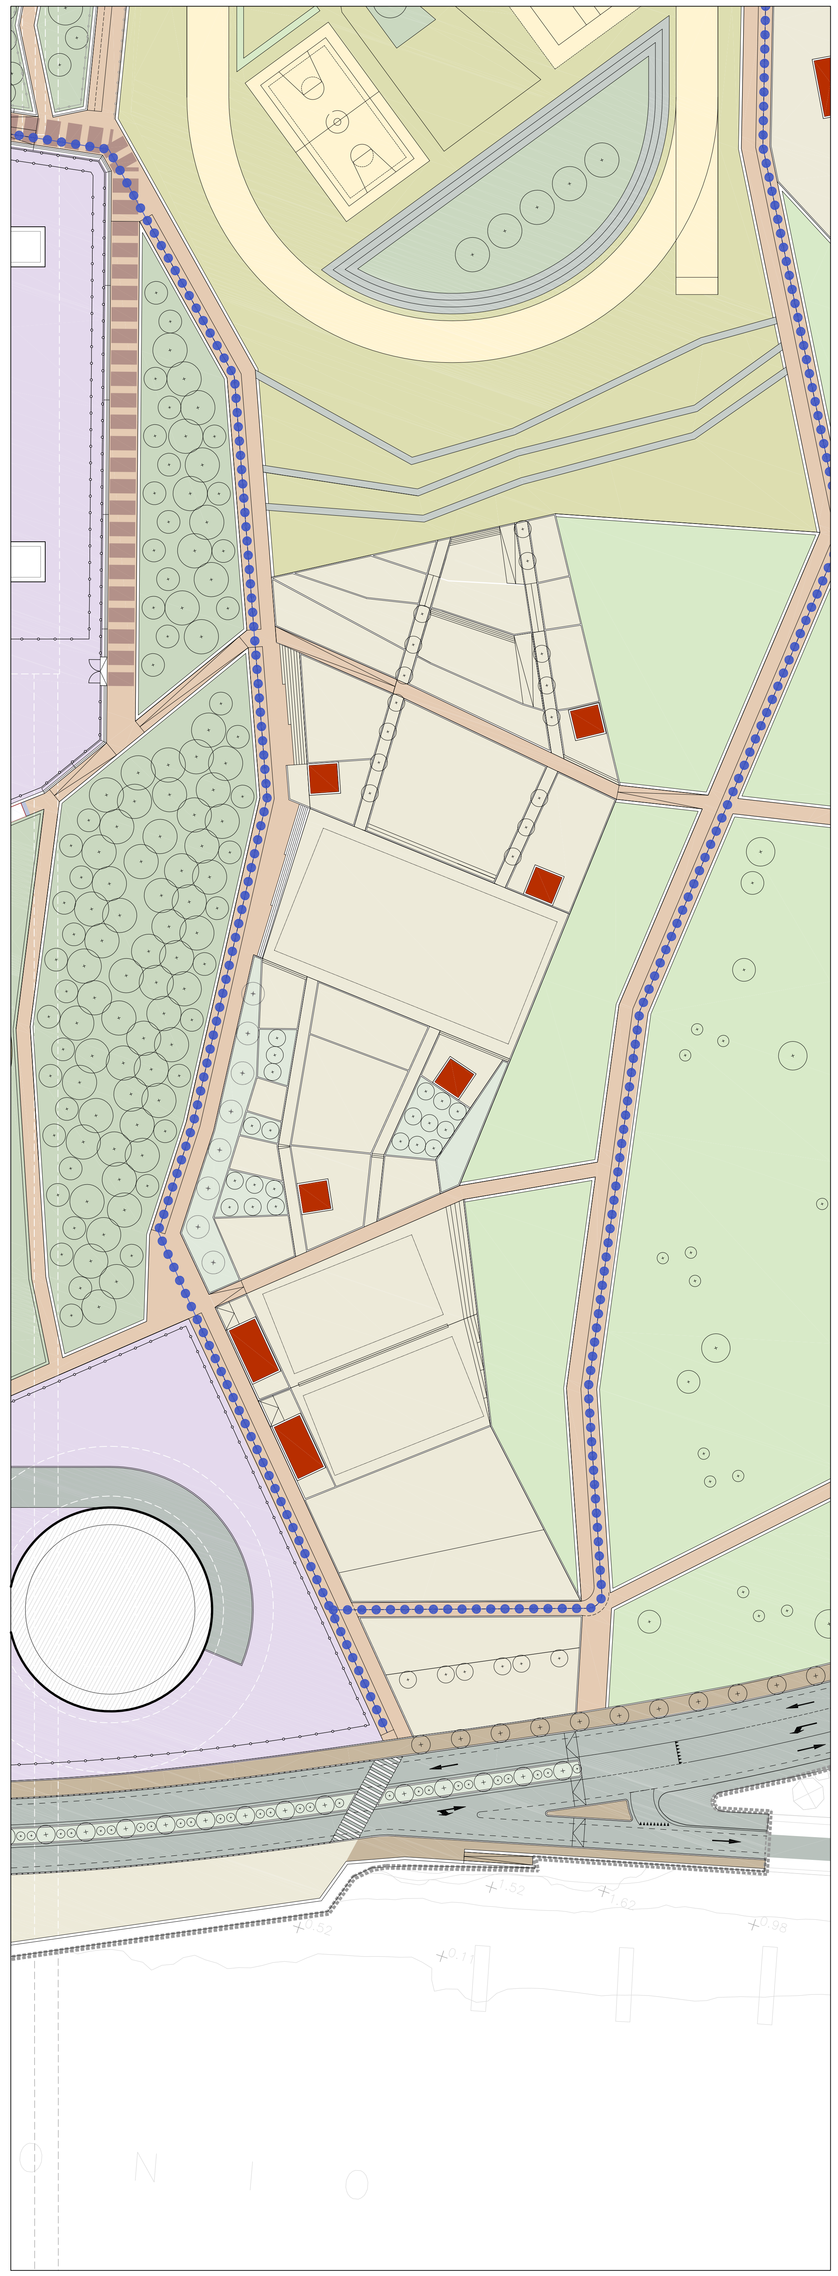

STRALCIO PLANIMETRICO 2

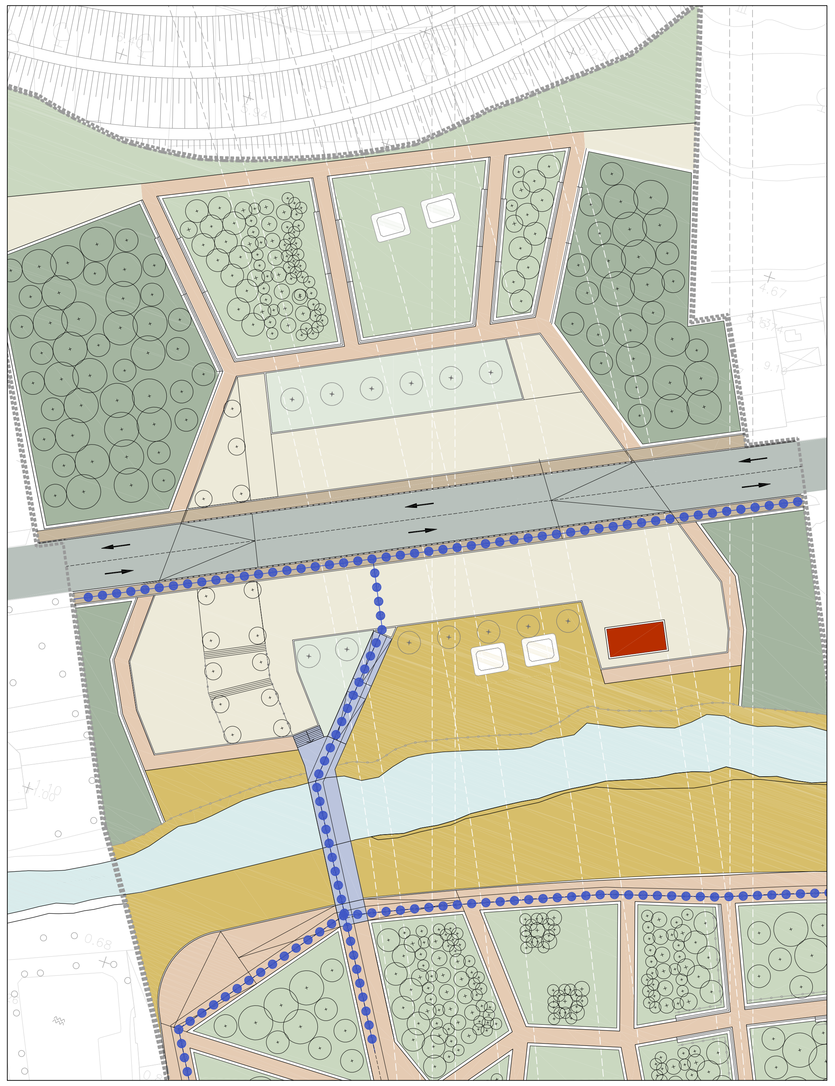

LEGENDA

OPERE A VERDE

- FASCIA DI MASCHERAMENTO
- PARCO URBANO
- RICUCITURA E RIRPISTINO AMBIENTALE
- VERDE SPORTIVO
- VERDE D'ARREDO

OPERE ACCESSORIE ALL' OPERA DI ATTRAVERSAMENTO

- AREE DI PERTINENZA DELLE SOTTOSTRUTTURE
- VASCA DI FITODEPURAZIONE

SISTEMA DELLE RELAZIONI

- PERCORSI PEDONALI IN TERRA STABILIZZATA
- PERCORSI PEDONALI PAVIMENTATI
- PERCORSO PROMISCUO
- PERCORSO CICLABILE
- VIABILITA' CARRABILE
- STALLI DI SOSTA
- PONTE PEDONALE
- SPAZI URBANI
- AREA PER LO SPORT
- AREA DI SERVIZIO ALLE INFRASTRUTTURE
- EDIFICI DI SERVIZIO – TIPO A
- EDIFICI DI SERVIZIO – TIPO B

NOTE GENERALI

KEY PLAN

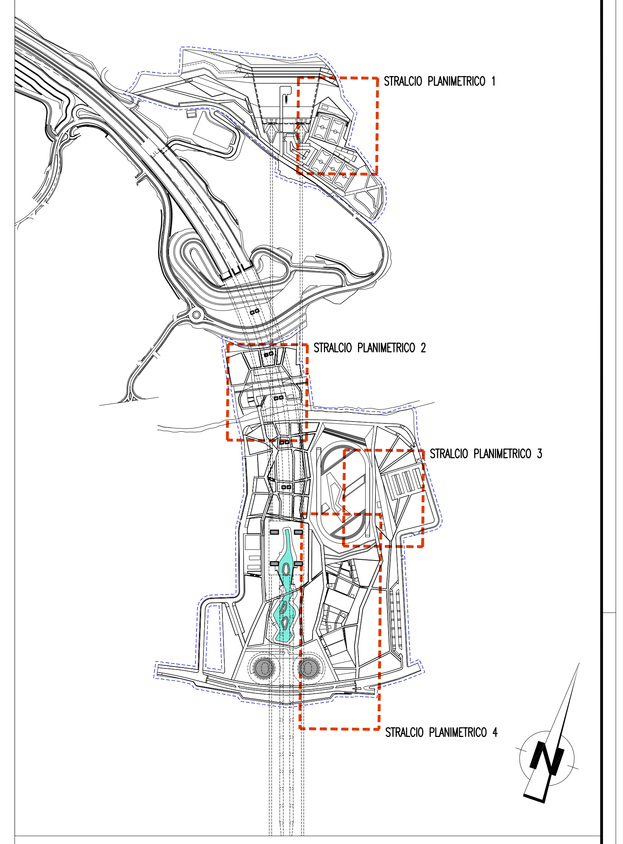

Stretto di Messina

Concessionaria per la progettazione, realizzazione e gestione del collegamento stabile tra la Sicilia e il Continente
Organismo di Diritto pubblico
(Legge n° 1158 del 17 dicembre 1971, modificata dal D.Lgs. n° 114 del 24 aprile 2003)

EurolinK

PONTE SULLO STRETTO DI MESSINA

PROGETTO DEFINITIVO

EUROLINK S.C.p.A.
IMPREGILO S.p.A. (Mandataria)
SOCIETA' ITALIANA PER CONDOTTE D'ACQUA S.p.A. (Mandante)
COOPERATIVA MURATORI E CEMENTISTI - C.M.C. di Ravenna Soc. Coop. a.r.l. (Mandante)
SACYR S.A.U. (Mandante)
ISHIKAWAJIMA - HARIMA HEAVY INDUSTRIES CO. Ltd. (Mandante)
A.C.I. S.C.P.A. - CONSORZIO STABILE (Mandante)

IL PROGETTISTA	IL CONTRAENTE GENERALE	STRETTO DI MESSINA	STRETTO DI MESSINA
Dott. Ing. D. Spoglianti Ordine Ingegneri Milano n° 20953 SINA Dott. Ing. E. Pagani Ordine Ingegneri Milano n° 15408 Eurolink	Project Manager (Ing. P.P. Marcheselli)	Direttore Generale e RUP Validazione (Ing. G. Fiammenghi)	Amministratore Delegato (Dott. P. Ciucci)

OPERA D'ATTRAVERSAMENTO PG0263_F0

ATTIVITA' DI CARATTERE GENERALE
SISTEMAZIONI ESTERNE ED OPERE ACCESSORIE
SICILIA – FABBRICATI CIVILI
ASSETTO URBANISTICO FUNZIONALE

CODICE: C G 0 7 0 0 P P 8 D G T C O P S E 0 0 0 0 0 2 5 F0 — SCALA: 1:500

REV.	DATA	DESCRIZIONE	REDATTO	VERIFICATO	APPROVATO
F0	20-06-2011	EMISSIONE FINALE	P.MICHELI	M.SALOMONE	D.SPOGLIANTI

NOME DEL FILE: PG0263_F0.dwg