STRALCIO PLANIMETRICO 1 SCALA 1:200

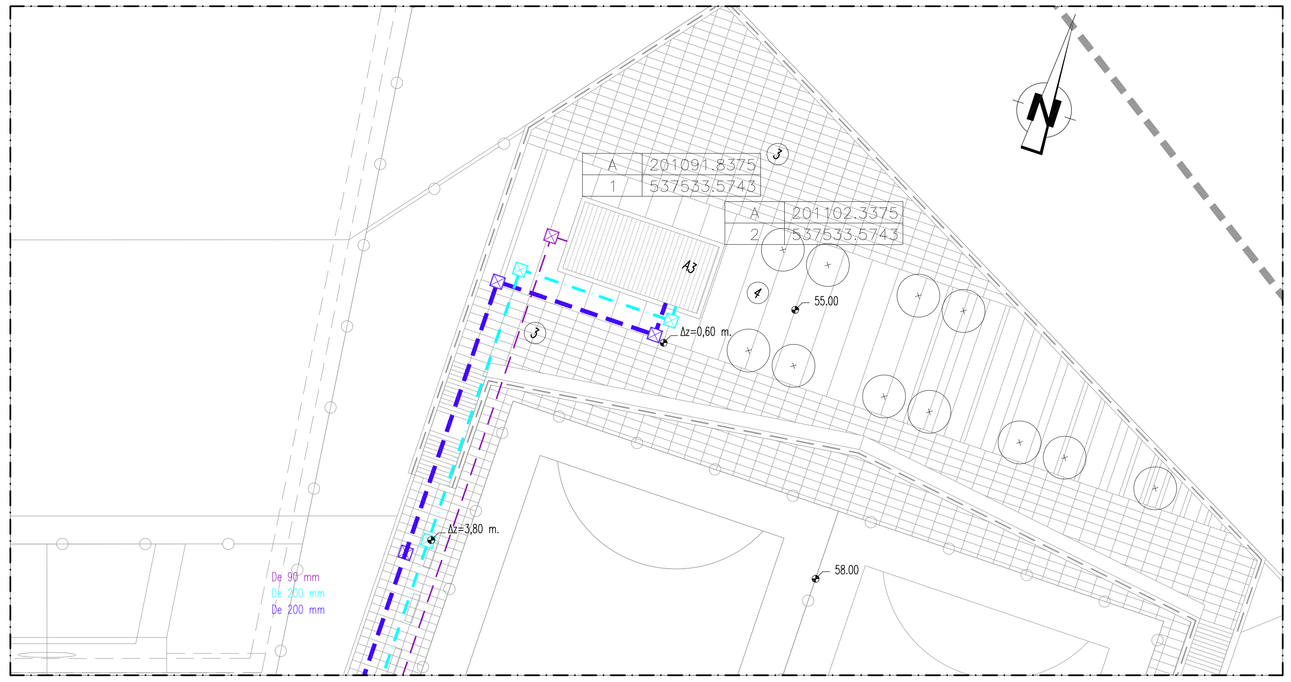

STRALCIO PLANIMETRICO 5 SCALA 1:200

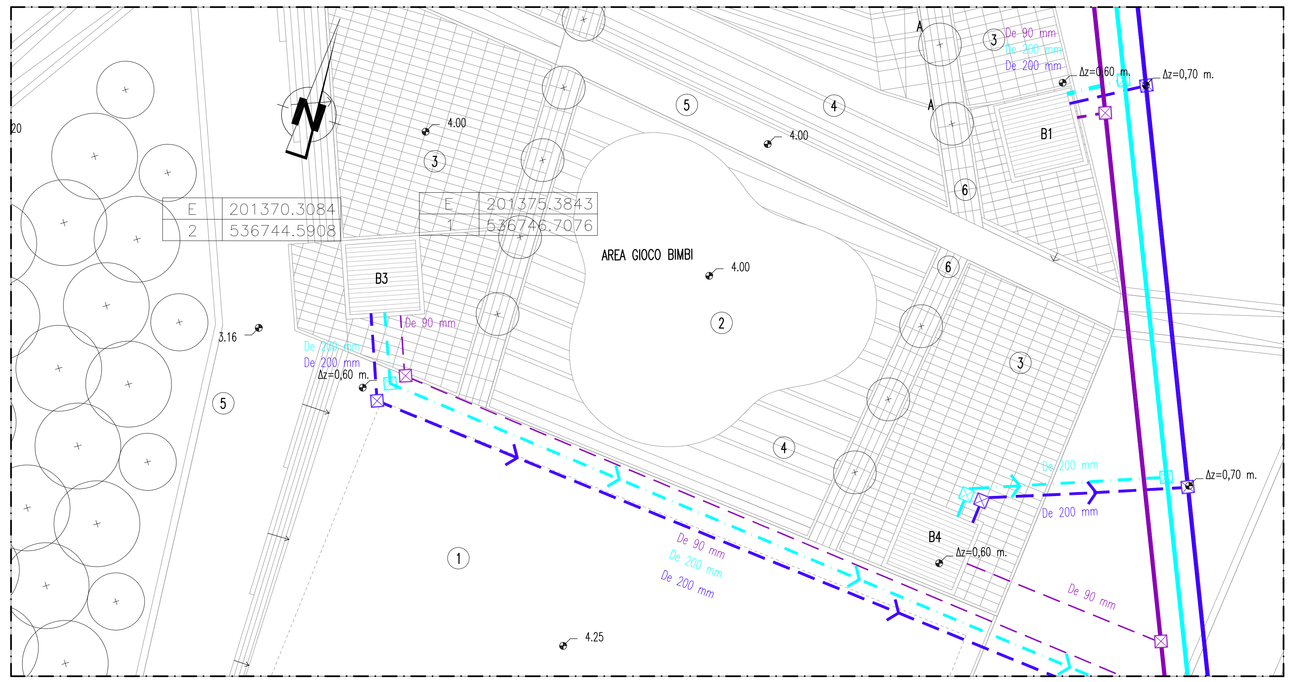

NOTE GENERALI

KEY PLAN

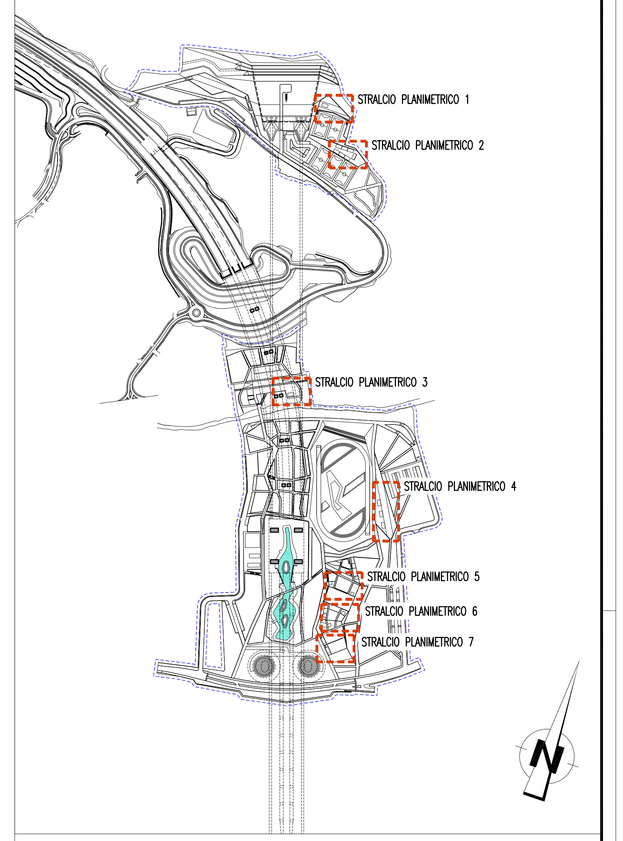

LEGENDA

- POZZETTO D'ISPEZIONE ACQUE NERE
- POZZETTO D'ISPEZIONE ACQUE GRIGIE
- RETE ACQUE GRIGIE DI PROGETTO DE=200
- RETE ACQUE NERE DI PROGETTO DE=200
- ACQUEDOTTO DI PROGETTO DE=90
- RETE ACQUE GRIGIE ESISTENTE
- RETE ACQUE NERE ESISTENTE
- ACQUEDOTTO ESISTENTE

LEGENDA MATERIALI

1. PAVIMENTAZIONE IN GOMMA ANTITRAUMA TIPO SPORTFLEX IMPRONTA FOCA SP.4,5 MM
2. PAVIMENTAZIONE IN GOMMA ANTITRAUMA TIPO MONDOTURF NSF 88 SP.25 MM
3. PAVIMENTAZIONE TIPO "a" IN PIETRA LOCALE CHIARA TIPO "BIANCA PLUS" SP .4,5/6 cm 30X60
4. PAVIMENTAZIONE TIPO "b" IN PIETRA LOCALE CHIARA TIPO "BIANCA PLUS" SP .4,5/6 cm 30X60 ALTERNATA A LASTRE DI PORFIDO GRIGIO SP. 2/3,5 cm 30X60
5. TERRA STABILIZZATA TIPO "GLORIT"

STRALCIO PLANIMETRICO 2 SCALA 1:200

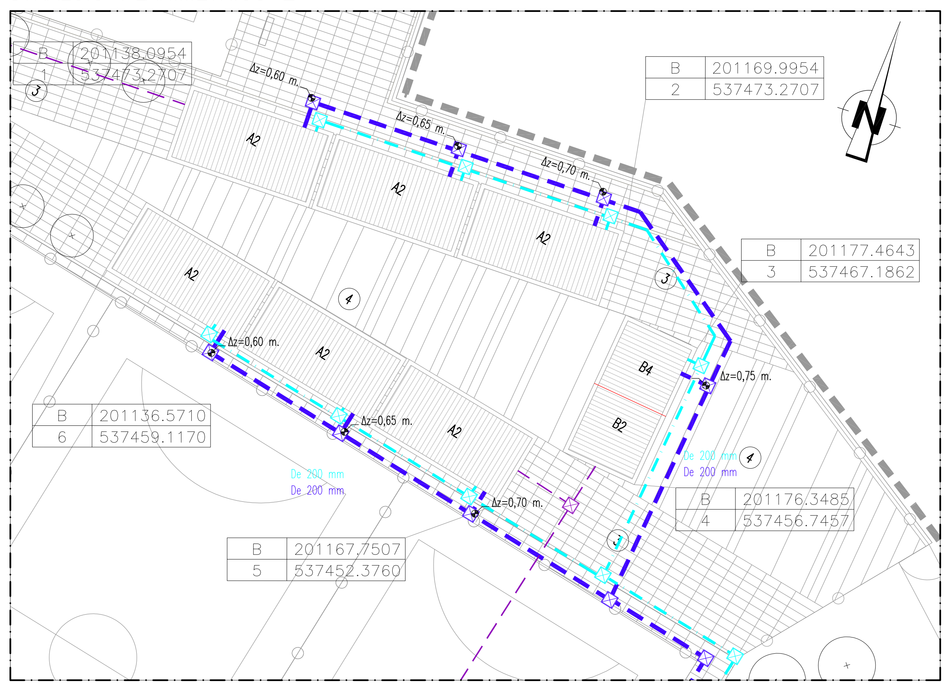

STRALCIO PLANIMETRICO 4 SCALA 1:200

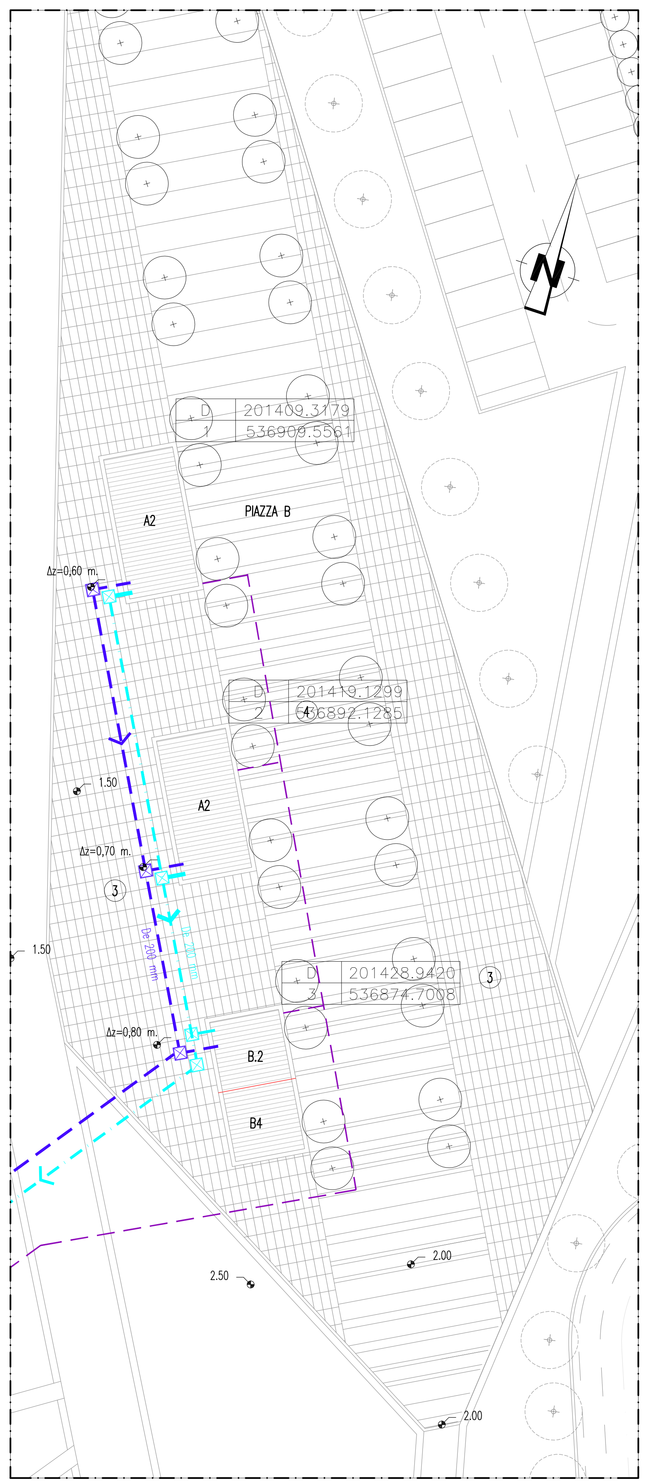

STRALCIO PLANIMETRICO 6 SCALA 1:200

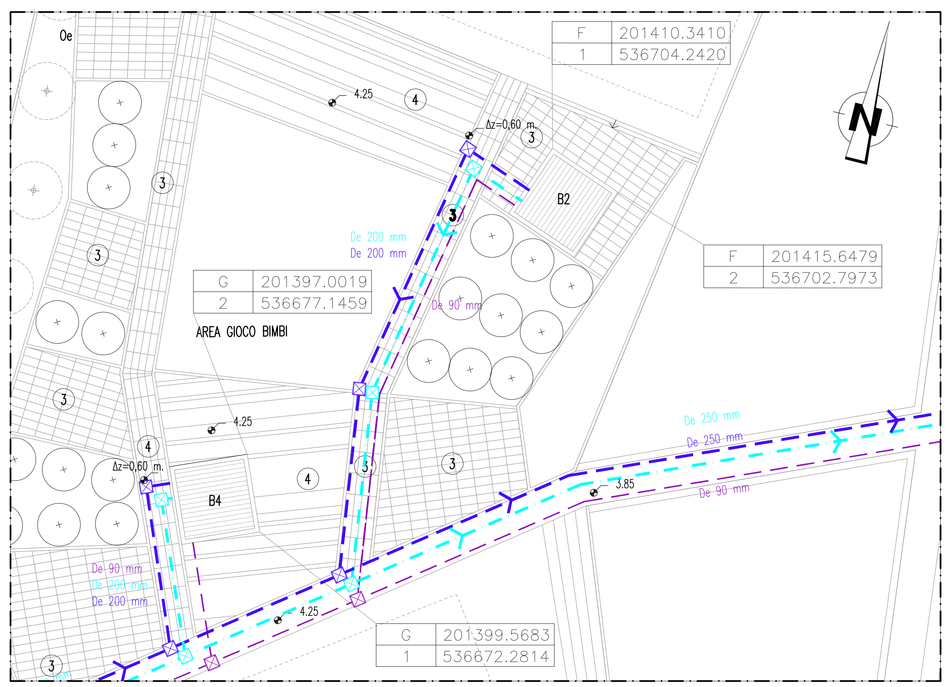

STRALCIO PLANIMETRICO 3 SCALA 1:200

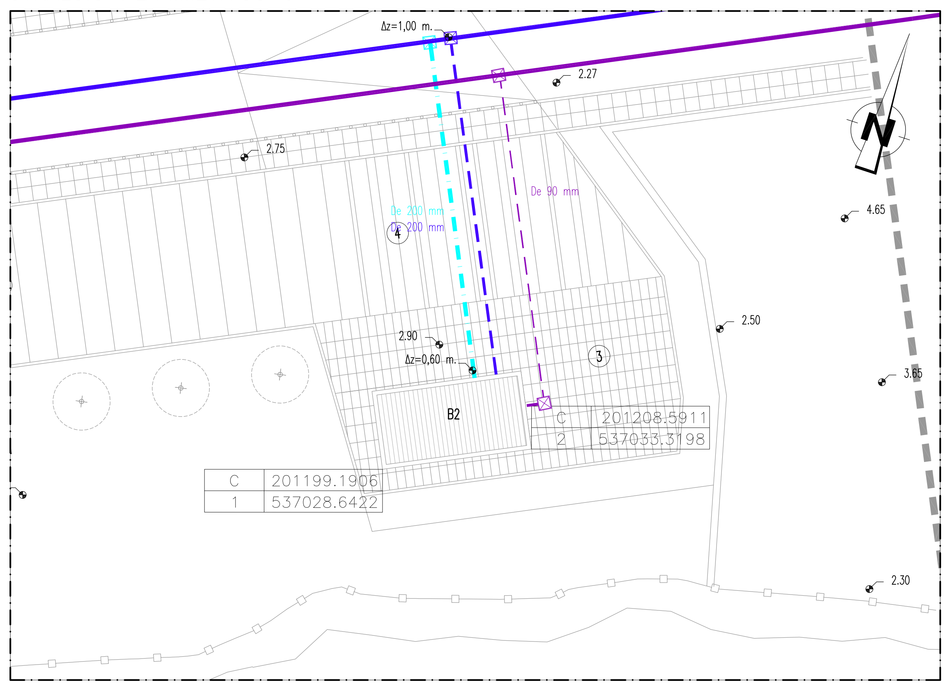

STRALCIO PLANIMETRICO 7 SCALA 1:200

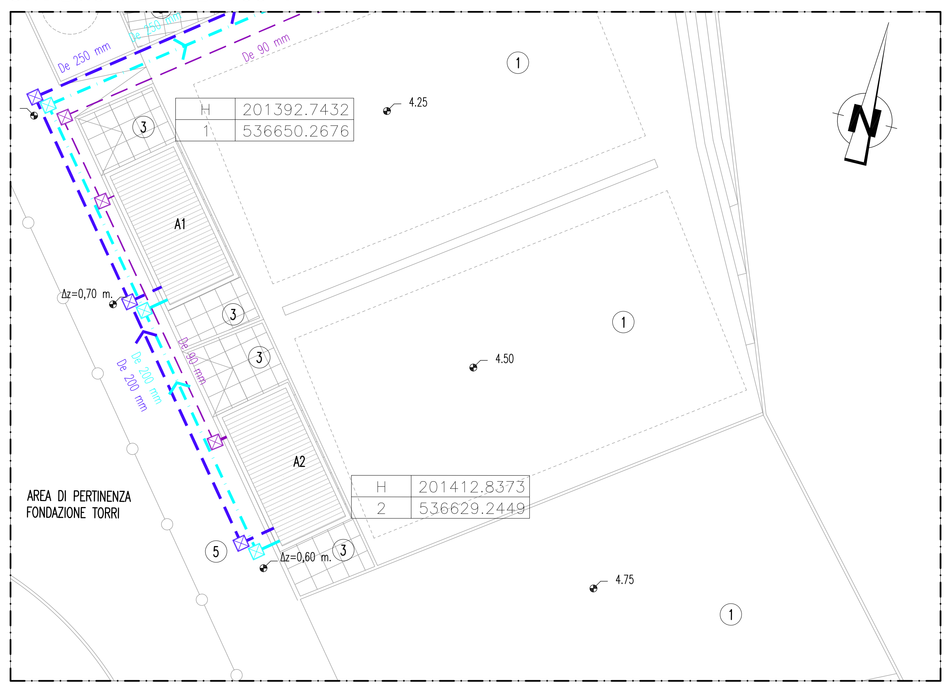

Stretto di Messina

Concessionaria per la progettazione, realizzazione e gestione del collegamento stabile tra la Sicilia e il Continente
(Legge n° 1158 del 17 dicembre 1971, modificata dal D.Lgs. n° 114 del 24 aprile 2003)

EurolinK

PONTE SULLO STRETTO DI MESSINA

PROGETTO DEFINITIVO

EUROLINK S.C.p.A.
IMPREGILO S.p.A. (Mandataria)
SOCIETA' ITALIANA PER CONDOTTE D'ACQUA S.p.A. (Mandante)
COOPERATIVA MURATORI E CEMENTISTI - C.M.C. di Ravenna Soc. Coop. a.r.l. (Mandante)
SACYR S.A.U. (Mandante)
ISHIKAWAJIMA - HARIMA HEAVY INDUSTRIES CO. Ltd. (Mandante)
A.C.I. S.C.P.A. - CONSORZIO STABILE (Mandante)

IL PROGETTISTA	IL CONTRAENTE GENERALE	STRETTO DI MESSINA	STRETTO DI MESSINA
SINA Dott. Ing. D. Spoglianti Ordine Ingegneri Milano n° 20953	Project Manager (Ing. P.P. Marcheselli)	Direttore Generale e RUP Validazione (Ing. G. Fiammenghi)	Amministratore Delegato (Dott. P. Ciucci)
Dott. Ing. E. Pagani Ordine Ingegneri Milano n° 15408			

OPERA D'ATTRAVERSAMENTO PG0265_F0

ATTIVITA' DI CARATTERE GENERALE
SISTEMAZIONI ESTERNE ED OPERE ACCESSORIE
SICILIA – FABBRICATI CIVILI
PLANIMETRIA SISTEMAZIONI ESTERNE E IMPIANTI MECCANICI

CODICE: C G 0 7 0 0 P P 9 D G T C O P S E 0 0 0 0 0 0 1 3 F0 — SCALA: 1:200

REV.	DATA	DESCRIZIONE	REDATTO	VERIFICATO	APPROVATO
F0	20-06-2011	EMISSIONE FINALE	P.MICHELI	M.SALOMONE	D.SPOGLIANTI

NOME DEL FILE: PG0265_F0.dwg