



### Sezioni trasversali

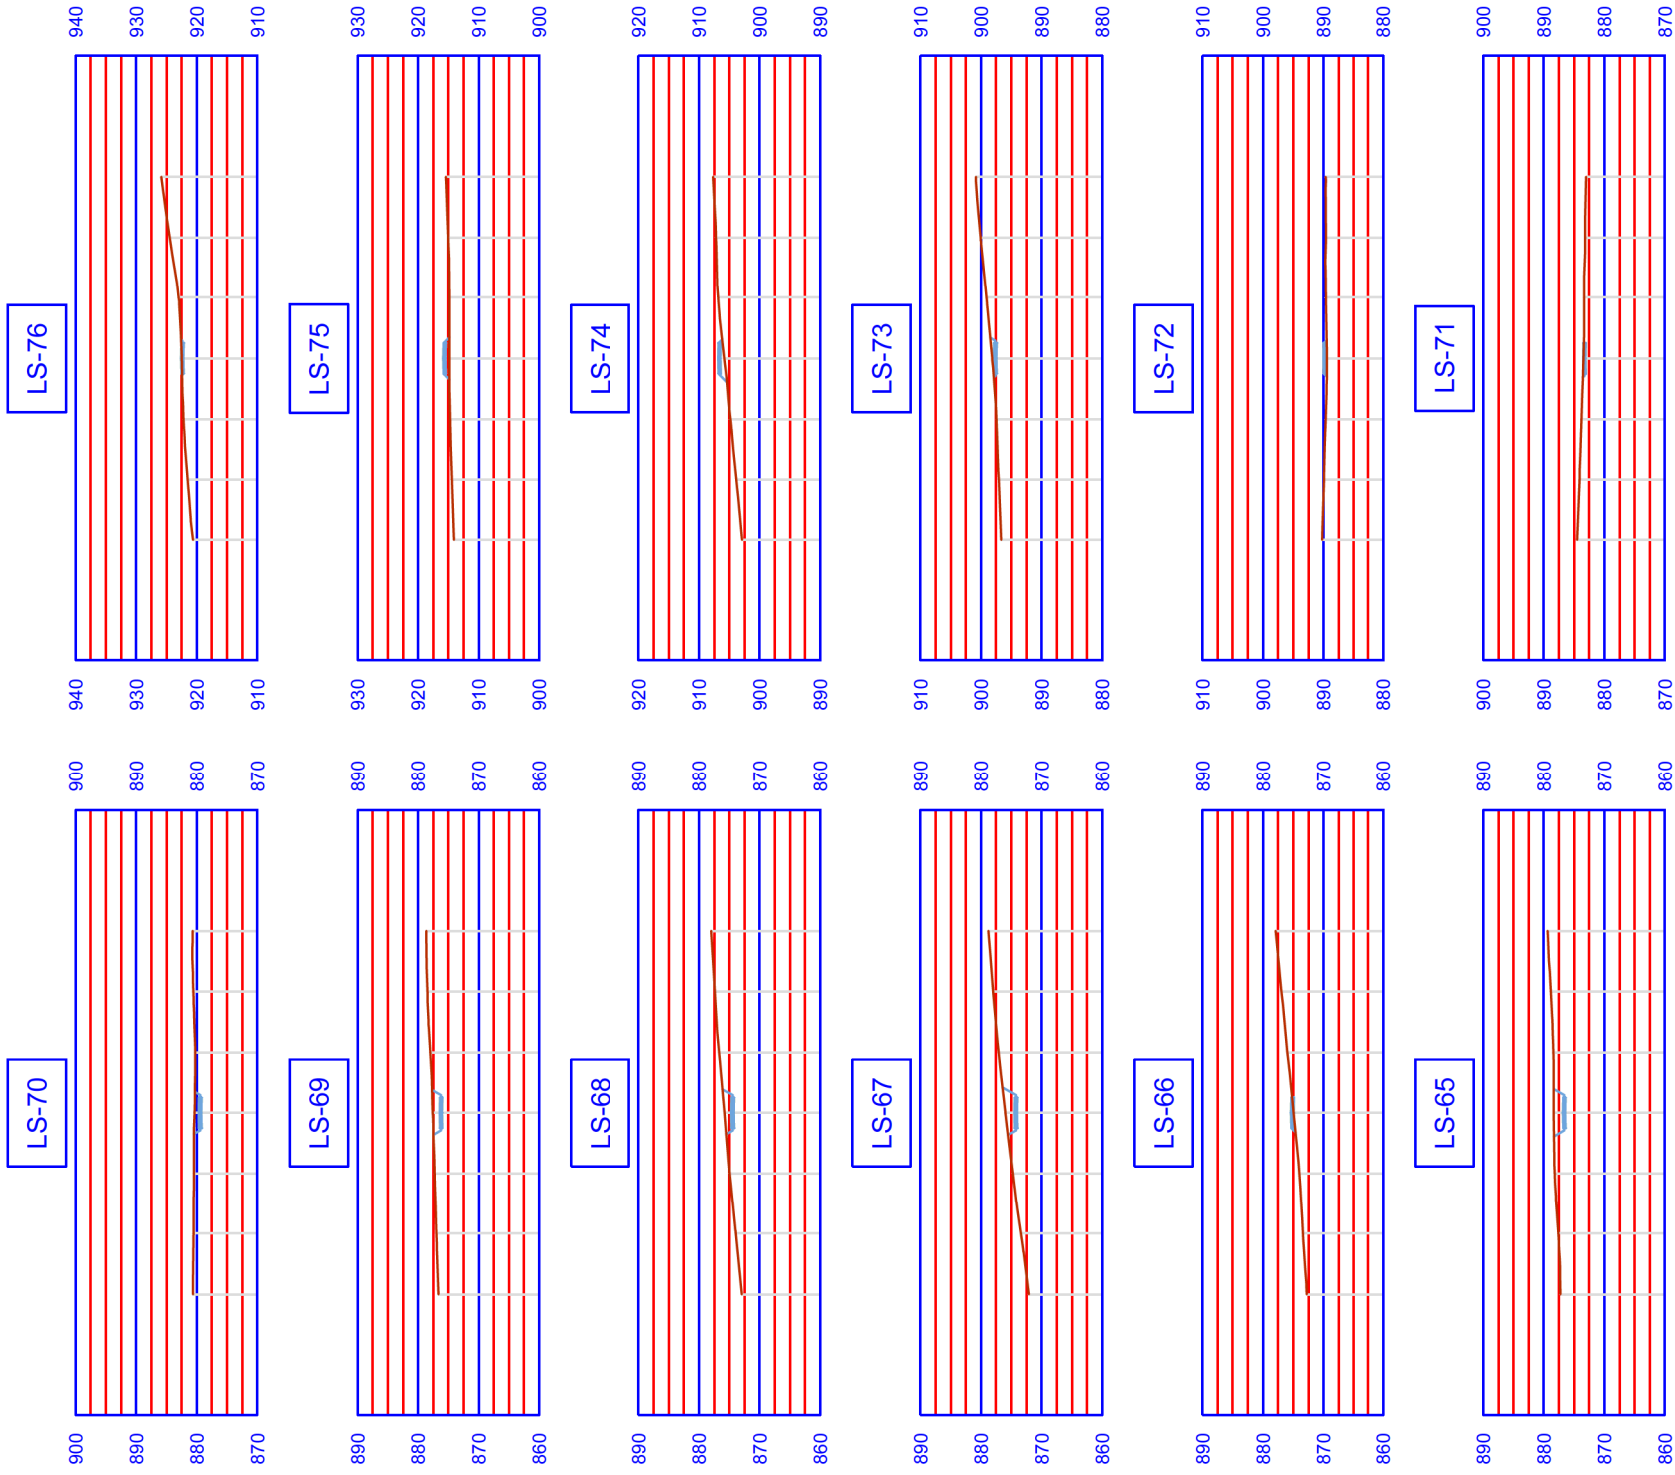

### Planimetria tracciato - Tratto WTG 2 - WTG 1

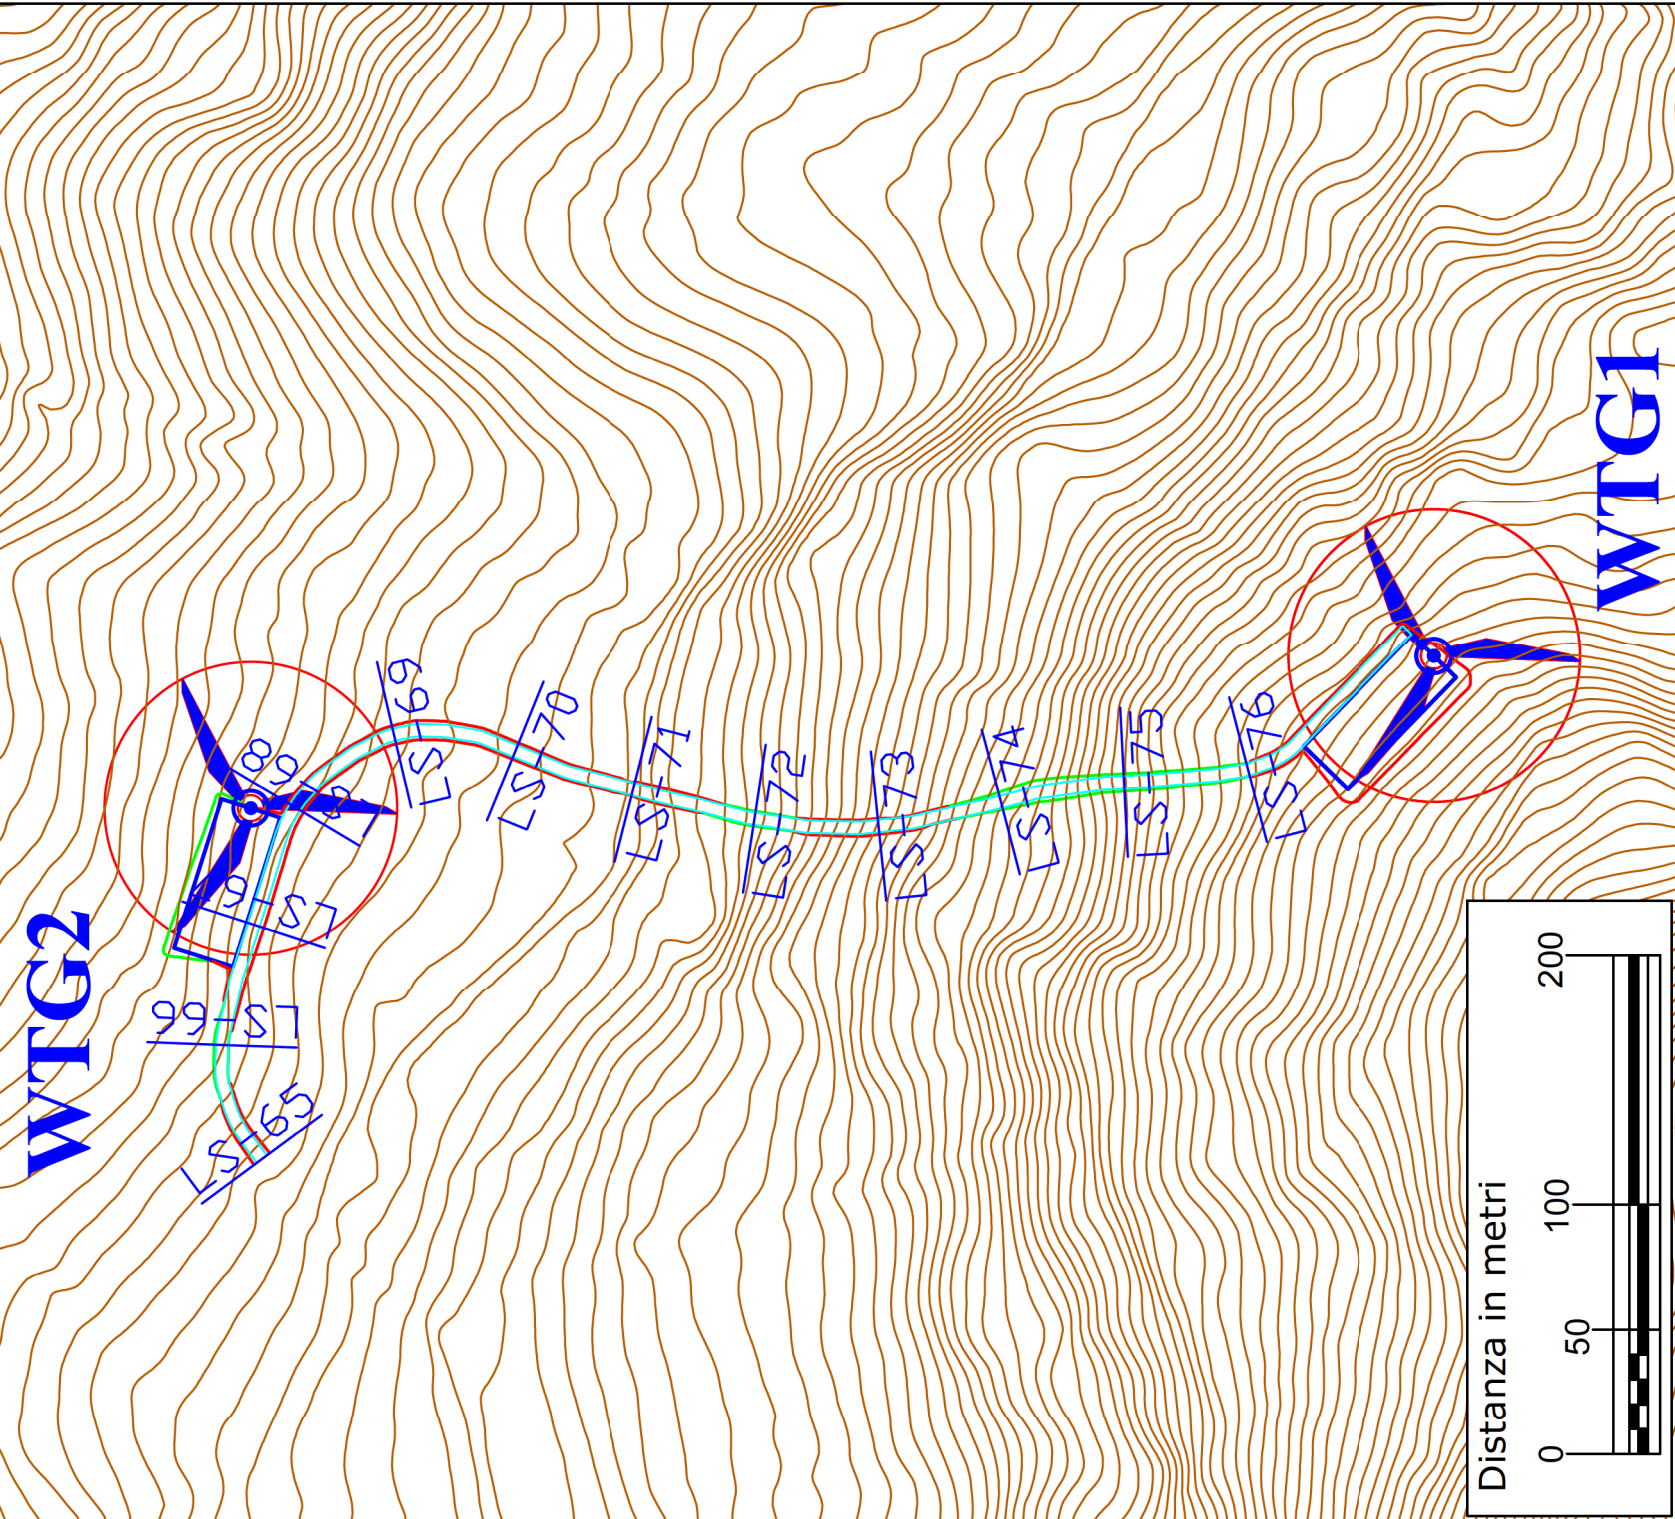

**Committente:**  
**EXENERGY s.r.l.s.**  
 Via Principe Amedeo, n. 7 - 85010 Pignola (Pz)

**Progettista:**  
 ING. PAOLO BATTISTELLA  
 Via Marconi 69  
 40033 Casalecchio di Reno (BO)

Data	Revisione	Redatto	Verificato	Approvato
Giugno 2019	Emissione	MS	BP	BP

**REGIONE BASILICATA**  
 Provincia di Potenza  
 Comune di Pietragalla - Comune di Vaglio Basilicata  
 Progetto per la realizzazione di un impianto eolico

**ELABORATO:**  
**A16 a 13**

**PLANIMETRIE STRADALI CON CURVE DI LIVELLO**

FORMATO	A3	SCALA	-
---------	----	-------	---

**LEGENDA**

- WTG di progetto
- SCARPATA - Sterro
- SCARPATA - Riporto
- Plinto e piazzola
- Viabilità cantiere
- Sezione stradale

**FOGLIO**  
 1 di 12